


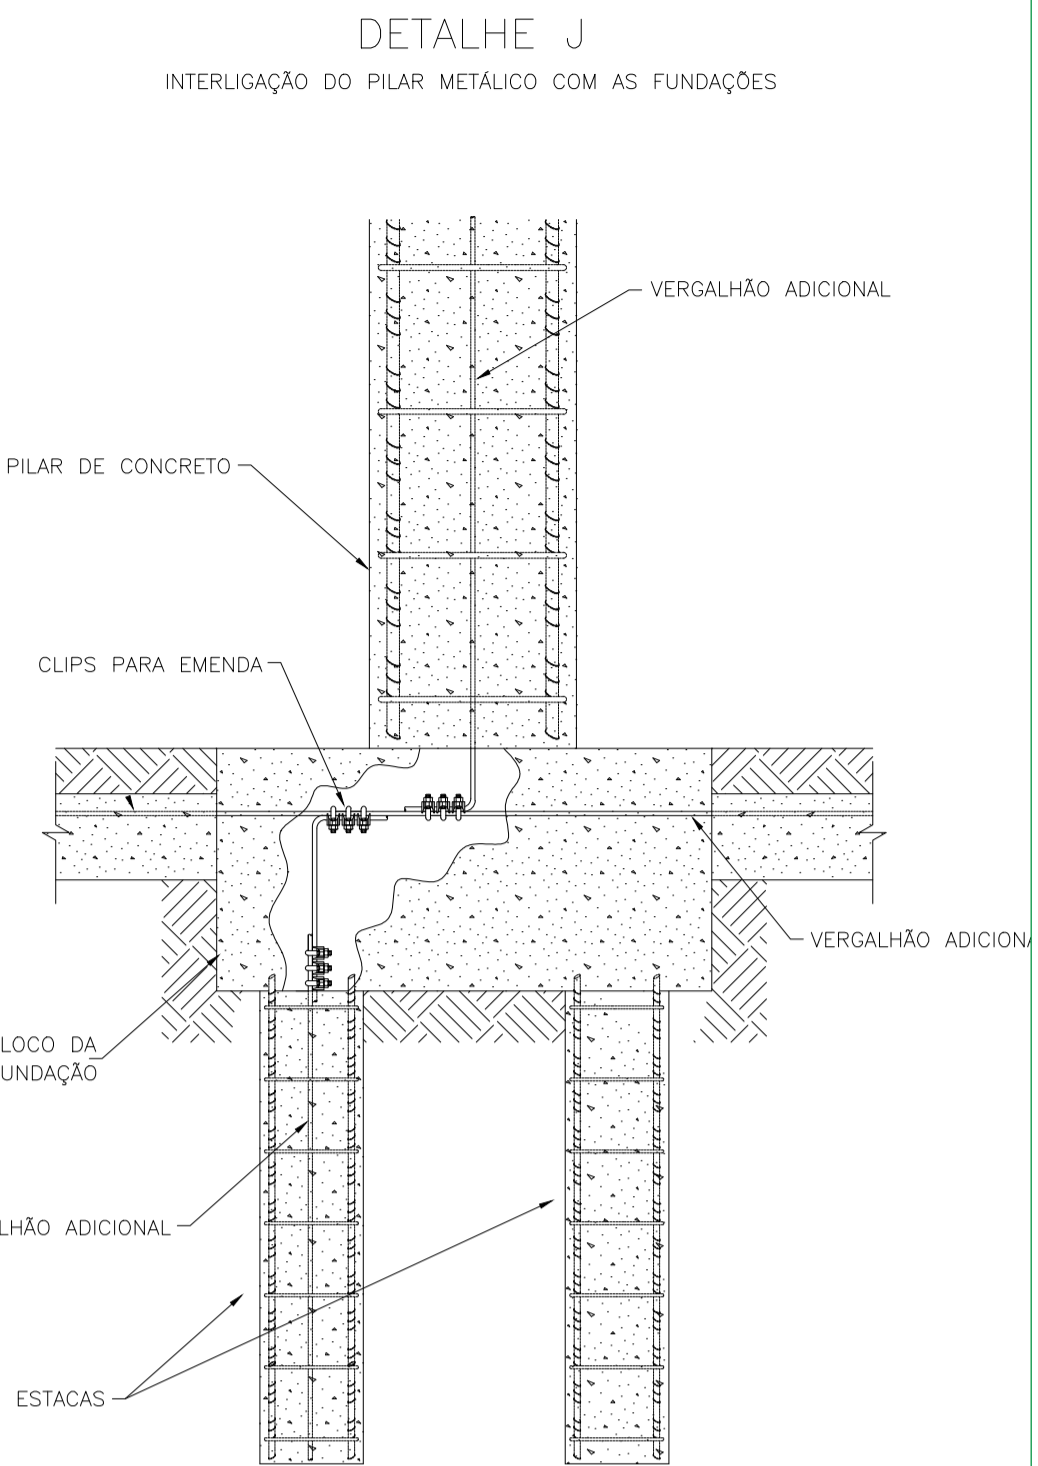
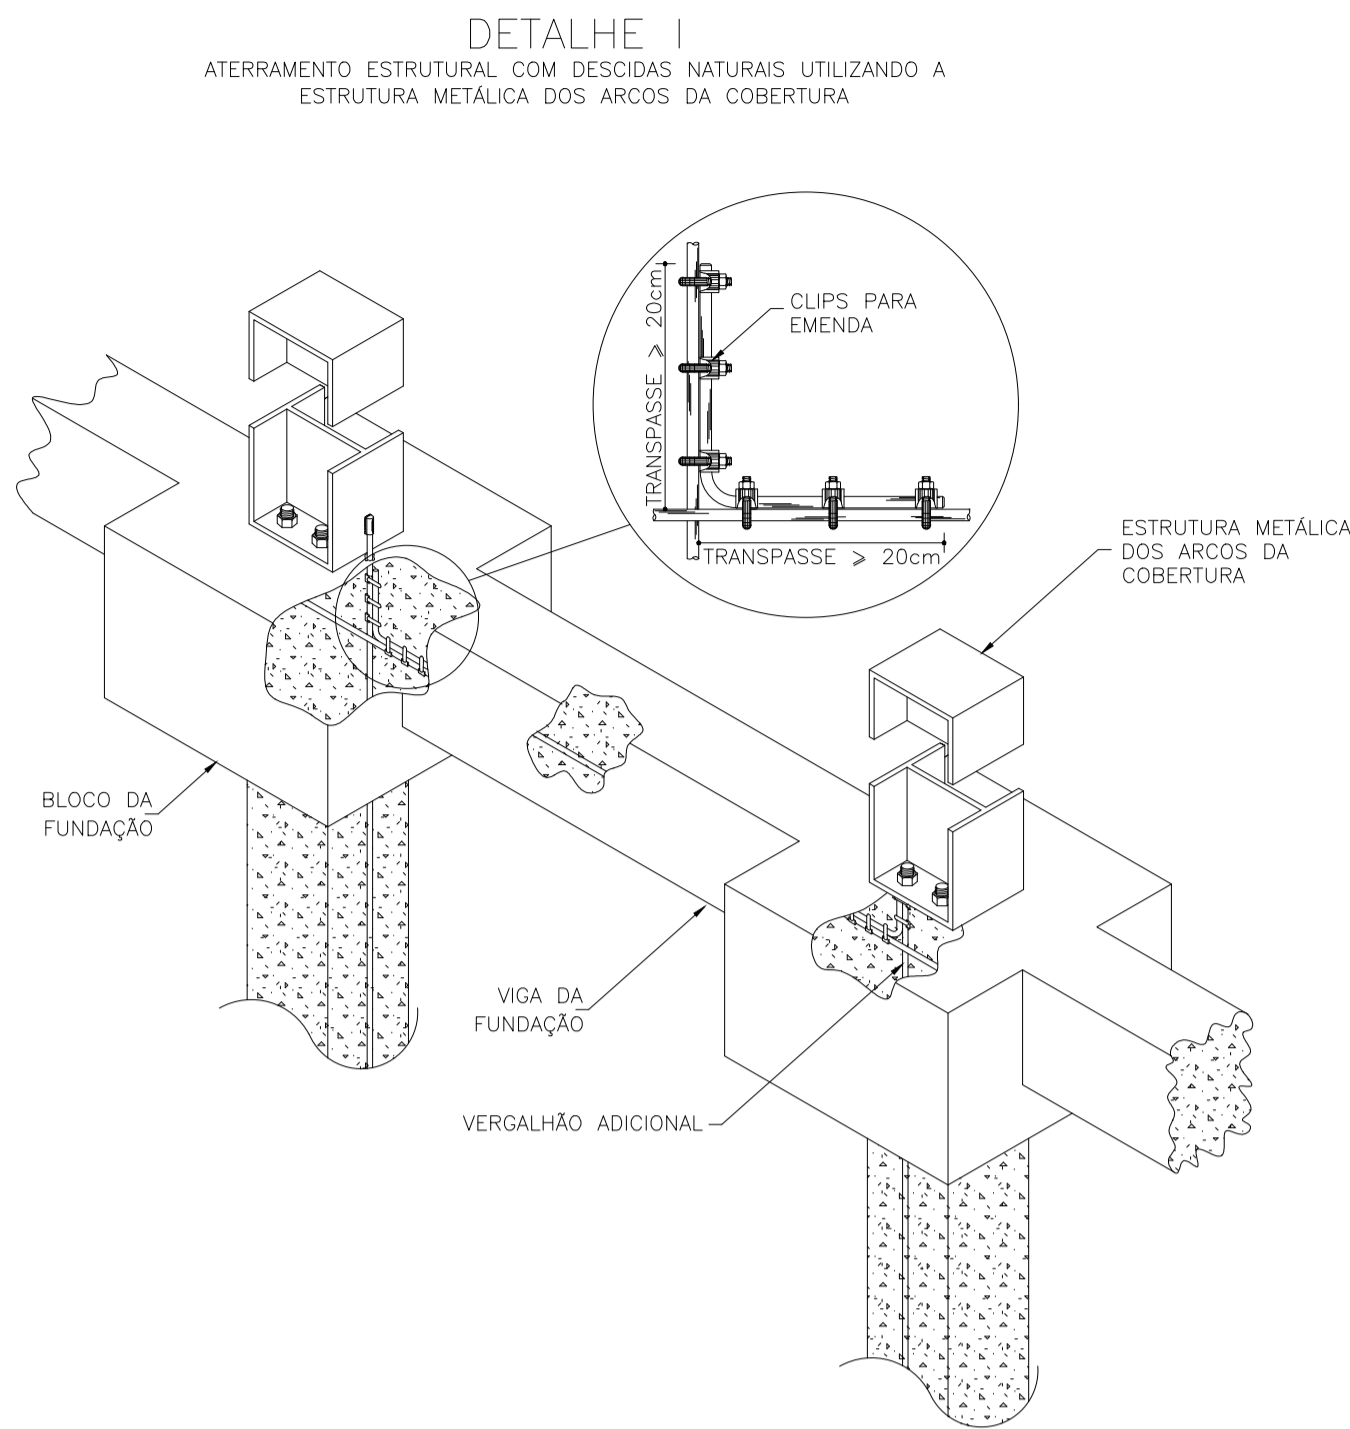
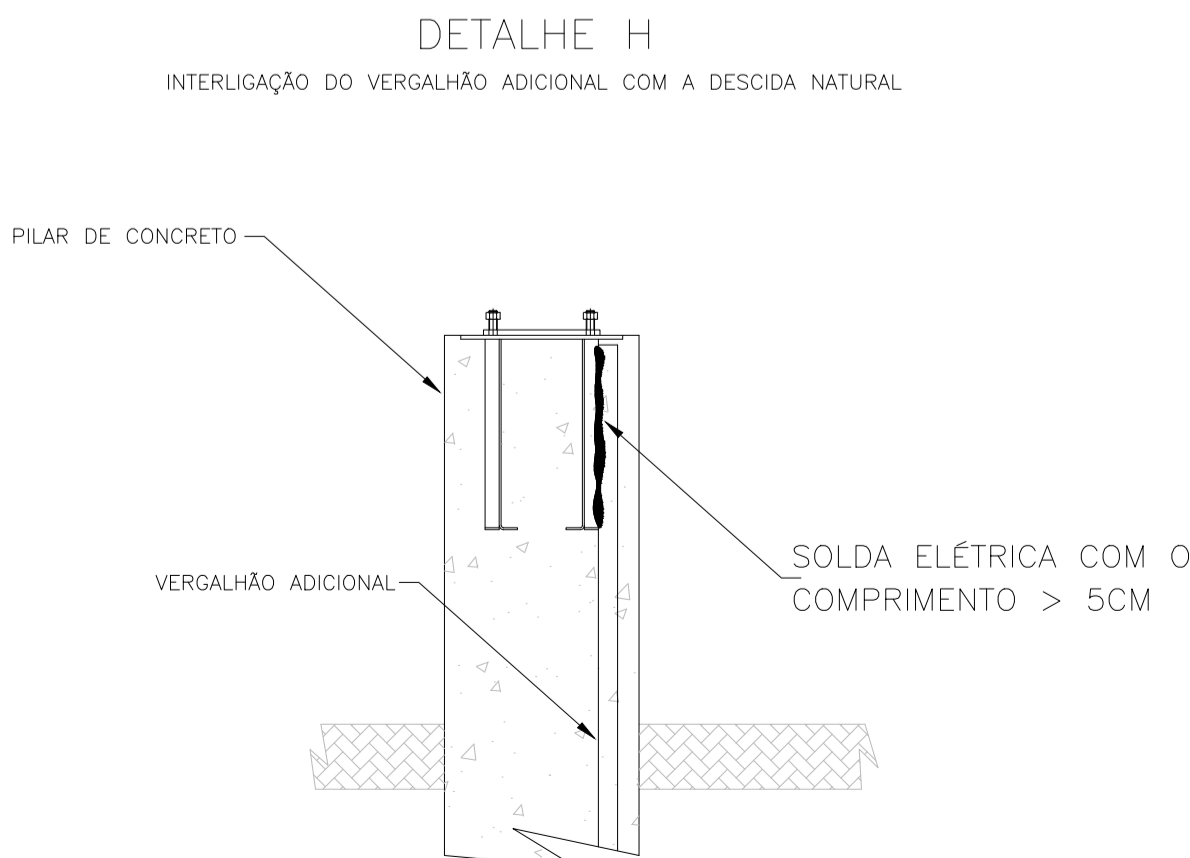
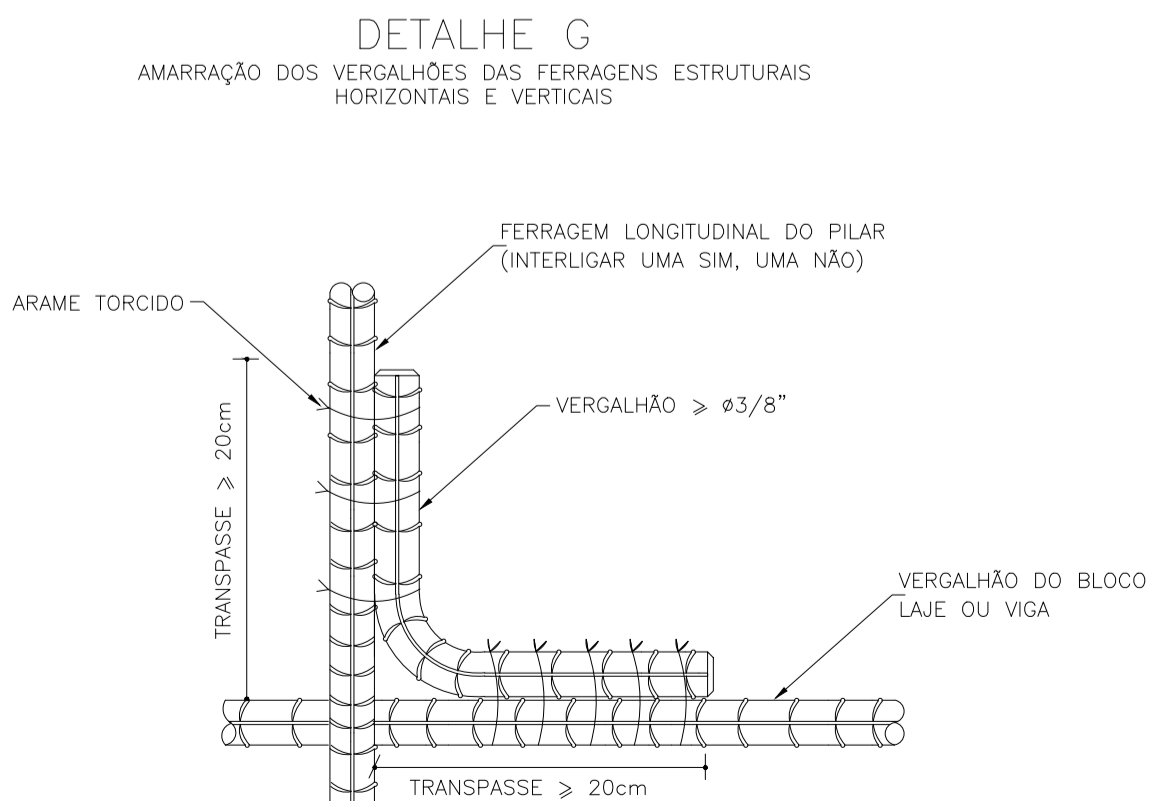
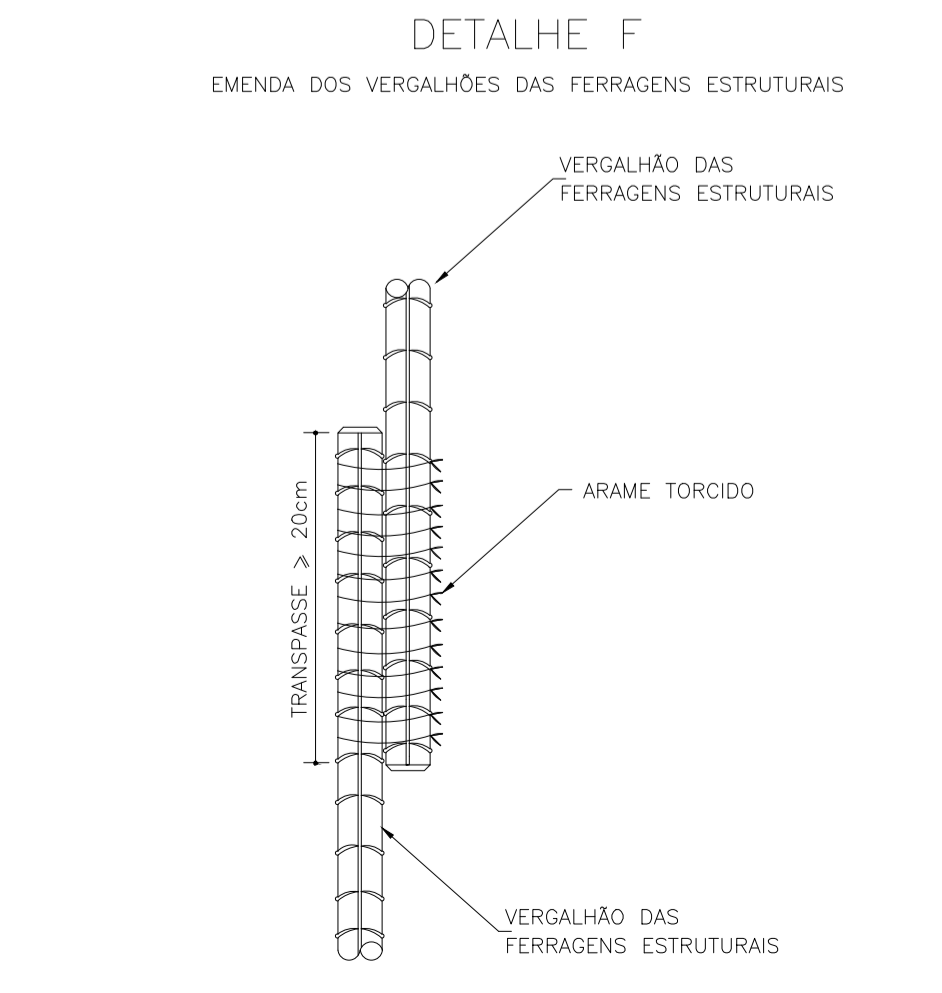
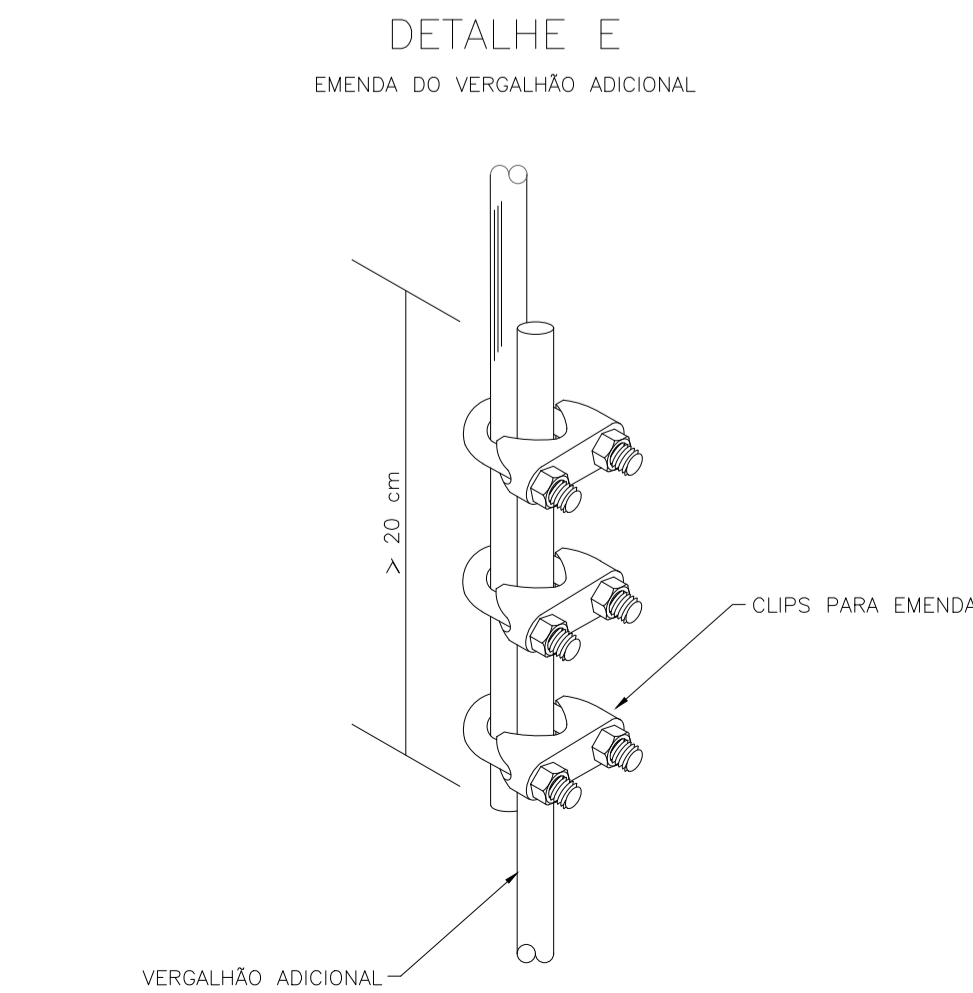
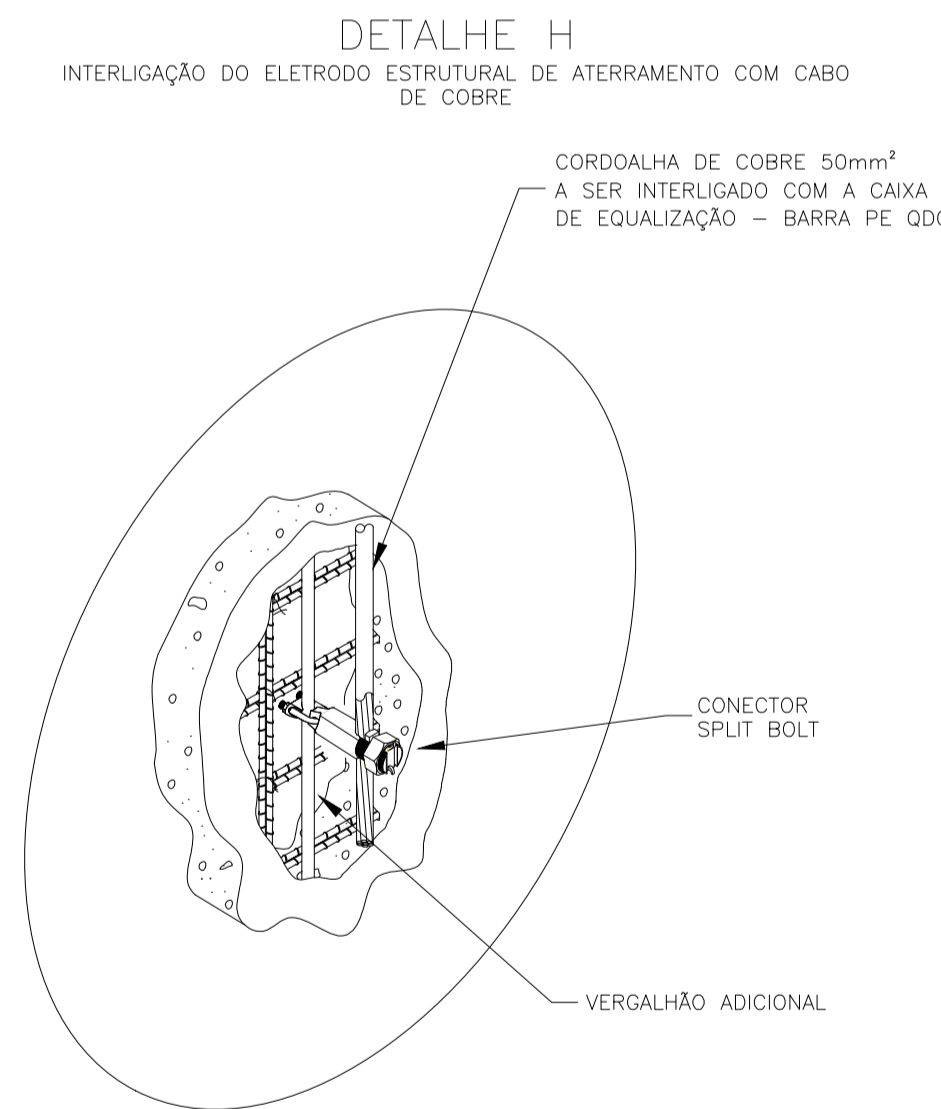
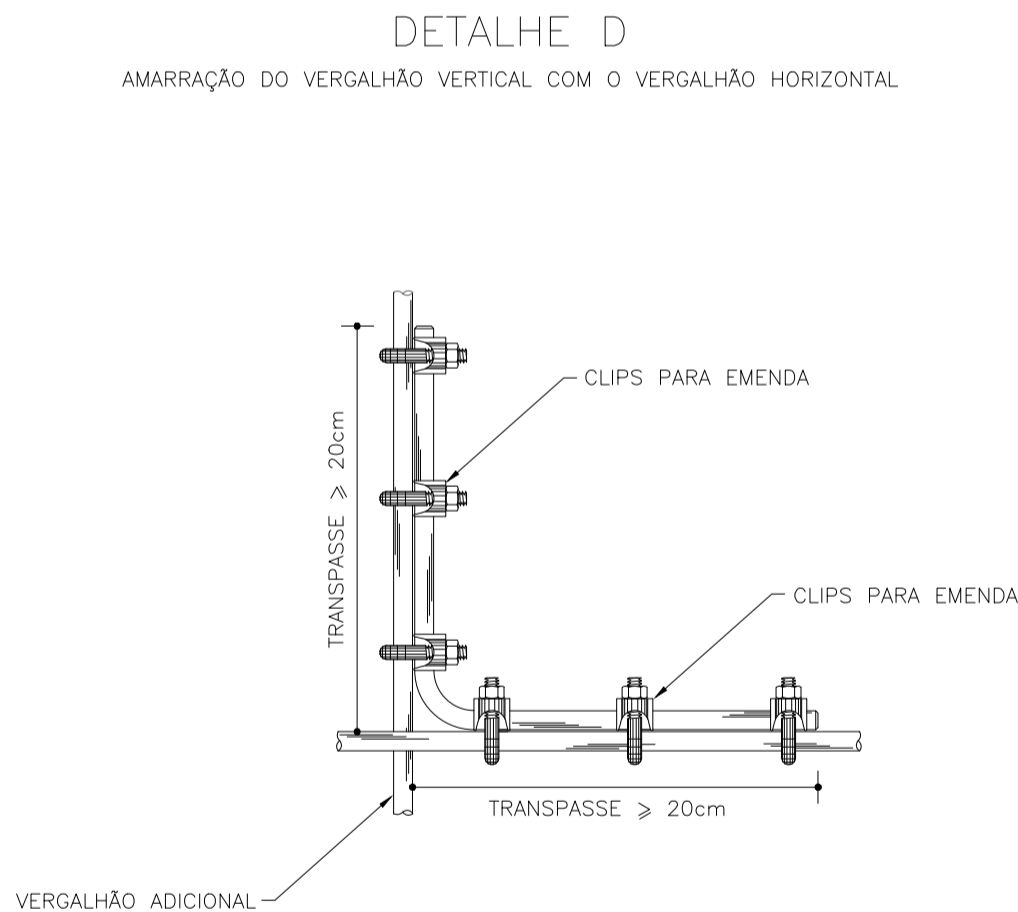


PLANTA BAIXA DO SPDA
ESCALA 1:100

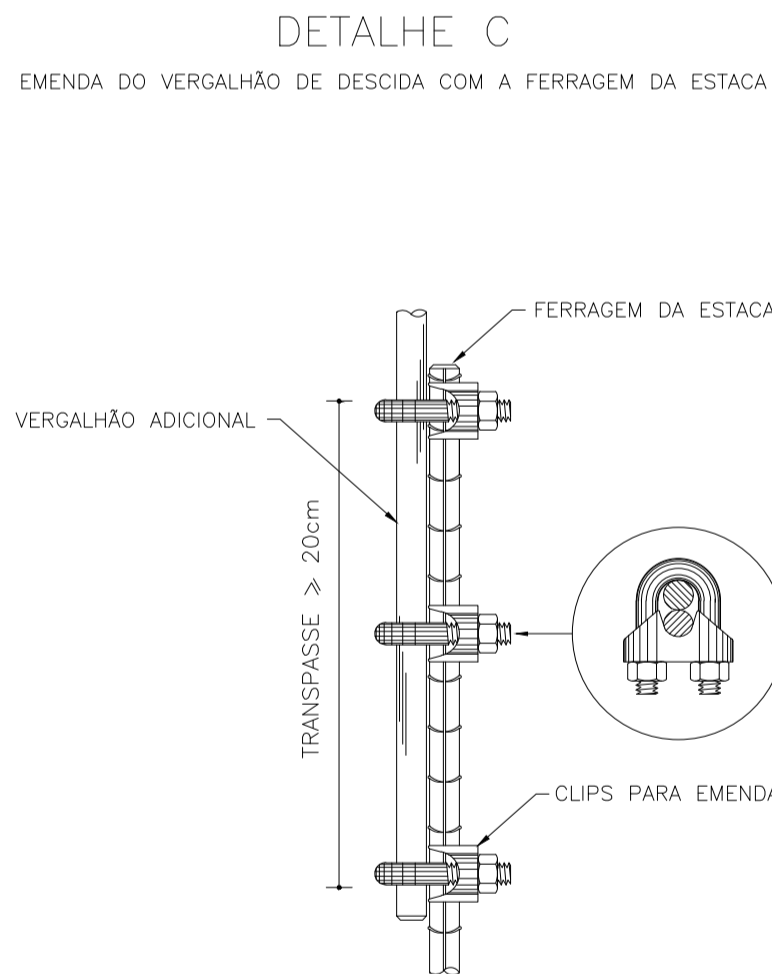

SEM ESCALA

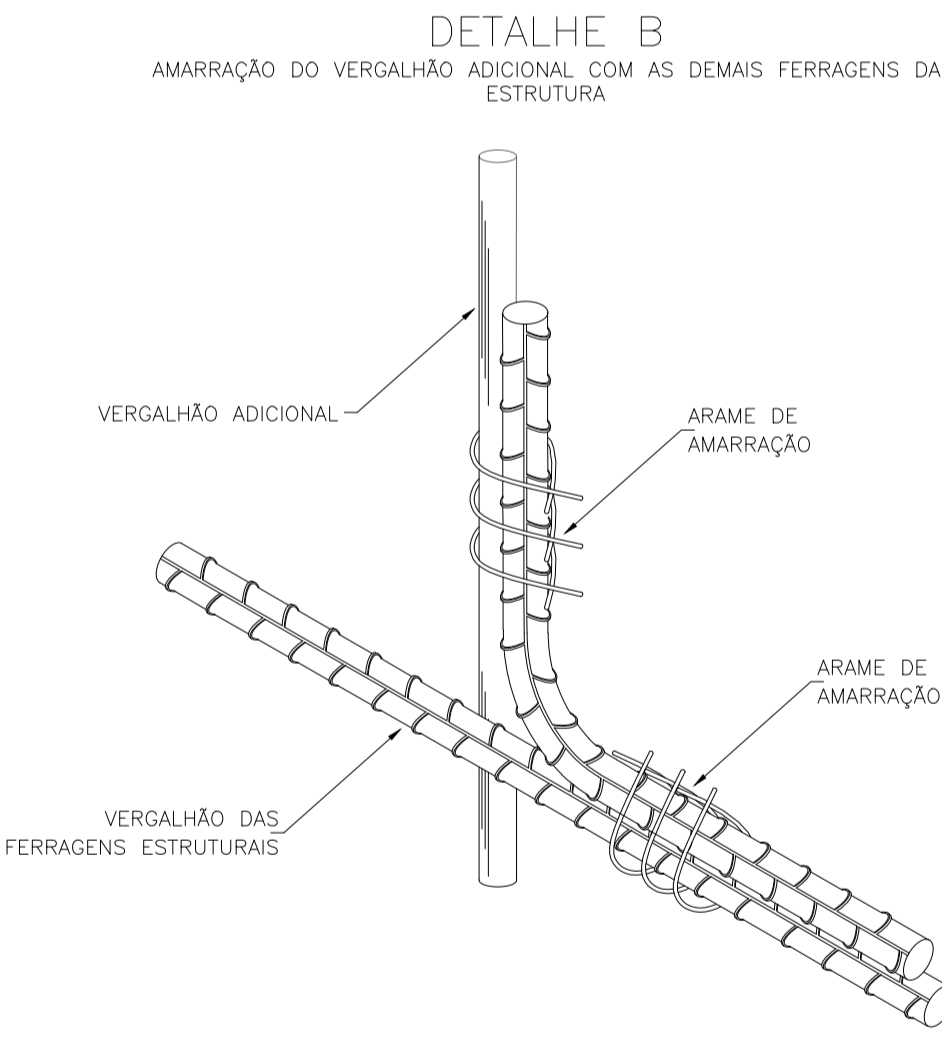

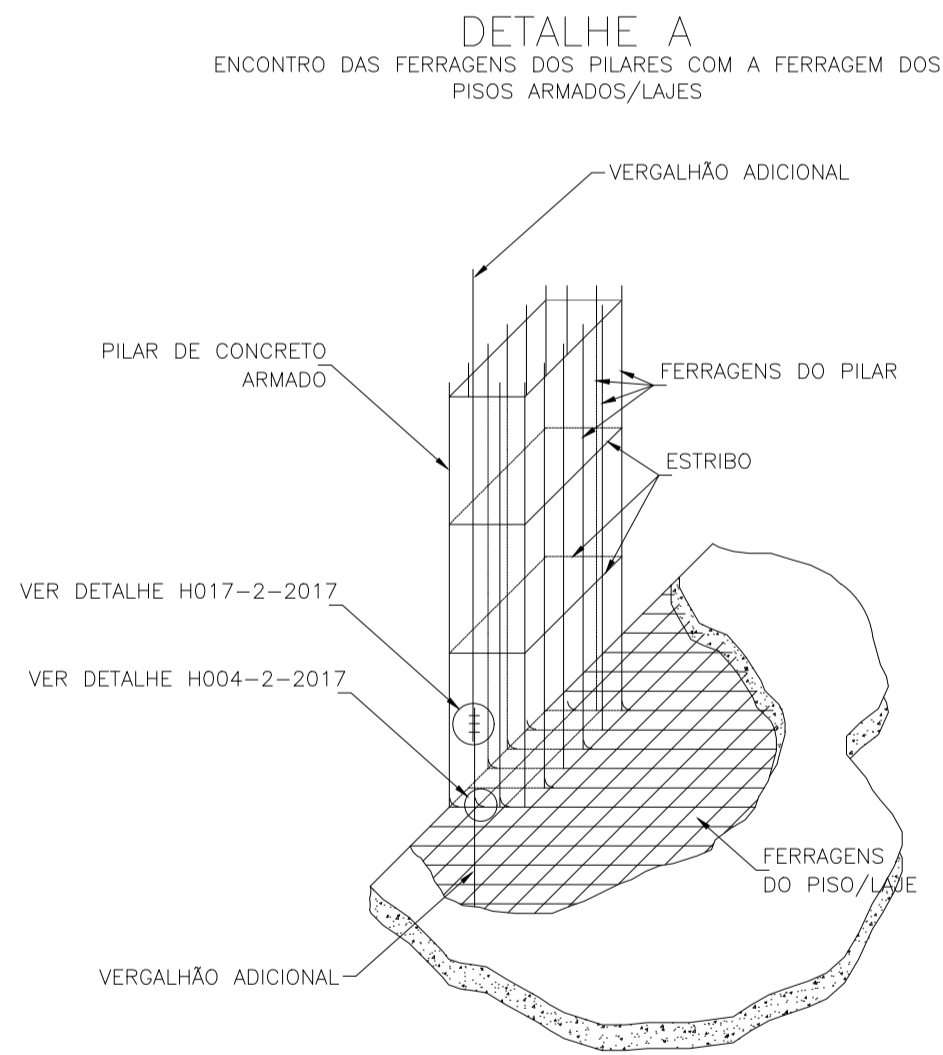

UFFS
UNIVERSIDADE
FEDERAL DA
FRONTEIRA SUL

Secretaria Especial de Obras-SEO

SECRETARIA ESPECIAL DE OBRAS:
SECRETÁRIO DE OBRAS: ENG. CIV. FABIO CORREA GASPARETTO CREA-SC 08720-5

FISCALIZAÇÃO DE OBRAS:
CHAPECO-SC: ENG. CIV. FABIO ALEX ZENARO CREA-SC 10321-3
ENG. ELETRIC. MATHEUS TOSCANI CREA-SC 11001-1
CERRO LARGO-MS: ENG. CIV. PAULO ROBERTO HENDES CREA-SC 10702-7
ENG. CIV. CARLOS ROQUE SCHMIDT CREA-SC 10702-7
ENG. CIV. JULIANA RAN CHARELLO CREA-SC 12789-9
ENG. CIV. FABIO DINI CREA-PR 04101-0
ENG. CIV. FABRÍCIO SALESTRIN CREA-PR 12746-6

EQUIPE TÉCNICA SEO:
ARQ. LUIS ADRIANA FREITAS MOUTT CAUBR. A41125-6
ARQ. LUIS HELLANSTON TOSCHER CAUBR. A45028-9
ENG. CIV. ROBERTO RAMER CREA-SC 109026-4
ENG. ELETRIC. SILVIO ANTONIO TESTON CREA-SC 096036-4
ENG. SANT. ADRIAN TAVANI CREA-SC 11590-2
ENG. MEC. DANIEL ESPINO CREA-SC 114137-1
TÉC. ELETROTÉCNICO: JESSE DIAMANTO A. T. L. LACONTO PEREIRA

LOCAL: CHAPECÓ-SC	FASE: PROJETO EXECUTIVO	ESCALA: INDICADA
OBRA: QUADRA COBERTA COM VESTIÁRIO	REVISÃO Nº: R01	TAMANHO FOLHA: A1
PROJETO: PROJETO DE SPDA	DATA: 21/08/2020	Nº PRANCHA: SPDA 01
CONTEÚDO: SISTEMA DE PROTEÇÃO CONTRA DESCARGAS ATMOSFÉRICAS - ESTRUTURAL	DESENHADO POR: SILVIO TESTON	01
ENDEREÇO: RODOVIA SC 484 - KM 02	NOME DO ARQUIVO: SC02_VEST_SPDA.DWG	



Emitido em 21/08/2020

Projeto Nº SPDA 1-1/2020 - SEO (10.17.08.23)
(Nº do Documento: 51)

(Nº do Protocolo: NÃO PROTOCOLADO)

(Assinado digitalmente em 08/09/2020 09:50)

FABIO CORREA GASPARETTO

SECRETARIO - TITULAR

CHEFE DE UNIDADE

SEO (10.17.08.23)

Matrícula: 2015260

(Assinado digitalmente em 08/09/2020 09:57)

SILVIO ANTONIO TESTON

ENGENHEIRO-AREA

DPCE (10.17.08.23.13)

Matrícula: 1762435

Para verificar a autenticidade deste documento entre em <https://sipac.uffs.edu.br/documentos/> informando seu número: **51**, ano: **2020**, tipo: **Projeto**, data de emissão: **04/09/2020** e o código de verificação: **c258c35c77**