
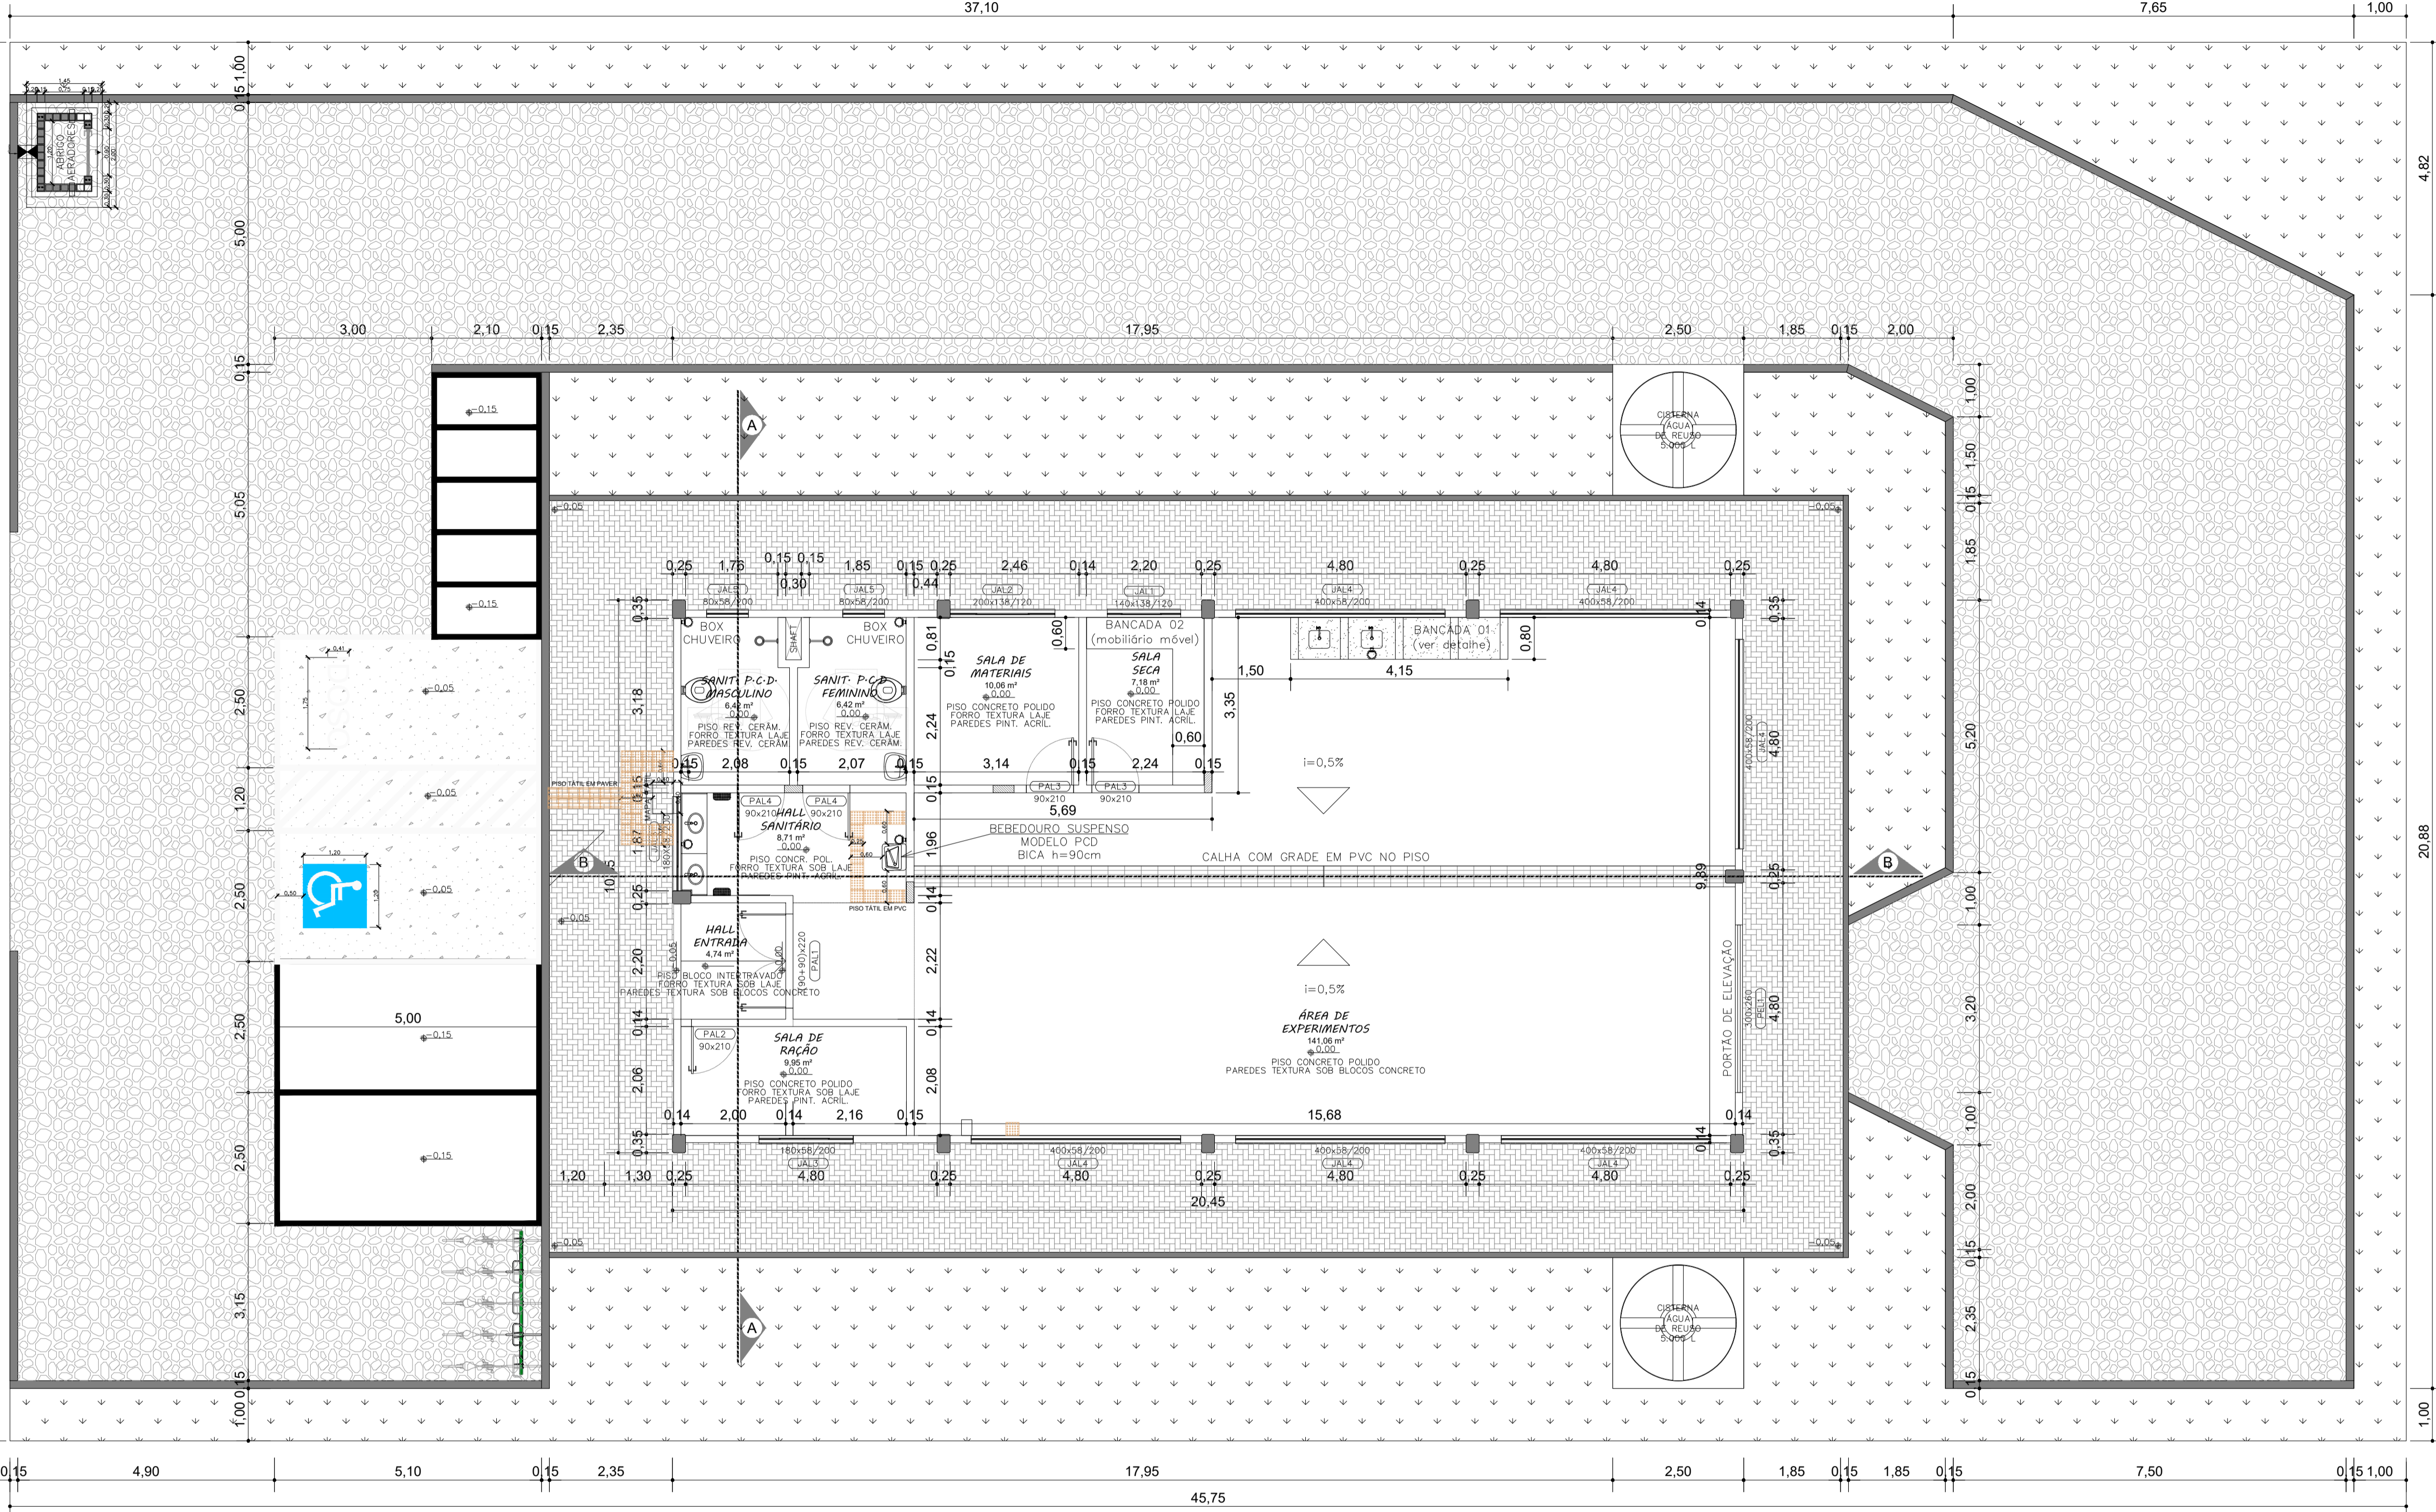


<div><div></div><div><div>UFFS</div><div>UNIVERSIDADE</div><div>FEDERAL DA</div><div>FRONTEIRA SUL</div><div>Secretaria Especial de Obras-SEO</div></div></div> <div><div>Assessoria Técnica: Rua 100 E - Bloco 2 - Sala 2.005 Cidade: Itaipava - RJ - CEP: 28.900-000 - Fone: (24) 3333-1111 - Site Oficial: www.ufff.edu.br</div></div>			<div>SECRETARIA ESPECIAL DE OBRAS</div> <div>SECRETÁRIO DE OBRAS: ENG. CIV. FÁBIO CORREA GASPARETTO</div> <div>CREASC: 08720-5</div> <div>FISCALIZAÇÃO DE OBRAS:</div> <div>CHAVEIRO: ENG. CIV. FÁBIO ALEX ZENARO</div> <div>CREASC: 11181-3</div> <div>CERRO LAURO: ENG. CIV. PAULO ROBERTO HENDES</div> <div>CREASC: 10791-7</div> <div>PRECHIMAR: ENG. CIV. JULIANA ANA CHARRELO</div> <div>CREASC: 12788-9</div> <div>REALZAP: ENG. CIV. FÁBIO DINI</div> <div>CREASC: 11381-2</div> <div>REALZAP: ENG. CIV. FÁBIO SALESSTRON</div> <div>CREASC: 11437-1</div> <div>REALZAP: ENG. CIV. FÁBIO SALESSTRON</div> <div>CREASC: 11437-1</div>	
<div>LOCAL: LARANJEIRAS DO SUL - PR</div> <div>OBRA: GALPÃO AQUICULTURA</div> <div>PROJETO: ARQUITETÔNICO</div> <div>CONTEÚDO: PLANTA DE SITUAÇÃO</div> <div>IMPLANTAÇÃO</div> <div>ENDEREÇO: RODOVIA BR 158, km 405</div>			<div>ARG. URB. ADRIANA FREITAS MOOTT</div> <div>RESPONSÁVEL TÉCNICO</div> <div>FASE: EXECUTIVO</div> <div>REVISÃO Nº: R01</div> <div>DATA: 15/09/2021</div> <div>DESENHADO POR: RODRIGO/ADRIANA</div> <div>NOME DO ARQUIVO: GALPAO-AQUICULTURA_UFFS_UF_P01.DWG</div>	
			<div>ESCALA: INDICADA</div> <div>TAMANHO FOLHA: A1</div> <div>Nº PRANCHA: 01</div> <div>06</div>	

VISTA 3

VISTA 4



PLANTA BAIXA - GALPÃO AQUICULTURA
ÁREA TOTAL 218,16 m²
ESCALA 1:75

- PAVIMENTO EM BRITA GRADUADA
- PAVIMENTO EM CONCRETO
- PAVIMENTO INTERTRAVADO
- PLANTIO DE GRAMA




UFFS
UNIVERSIDADE
FEDERAL DA
FRONTEIRA SUL

Secretaria Especial de Obras-SEO


SECRETARIA ESPECIAL DE OBRAS		
SECRETÁRIO DE OBRAS:	ENG. CIV. FABIO CORREA GASPARETTO	CREASC 08720-5
FISCALIZAÇÃO DE OBRAS:		
CONHECIMENTO:	ENG. CIV. FABIO ALEX ZENARO	CREASC 10331-3
CONHECIMENTO:	ENG. ELETRIC. MATHEUS TRESQUATTI	CREASC 11891-1
CONHECIMENTO:	ENG. CIV. PAULO ROBERTO HENDES	CREASC 10791-1
CONHECIMENTO:	ENG. CIV. PAULO ROBERTO HENDES	CREASC 10791-1
CONHECIMENTO:	ENG. CIV. JULIANA ANA CHARELLO	CREASC 12788-8
CONHECIMENTO:	ENG. CIV. FABIO DINIZ	CREASC 11891-1
CONHECIMENTO:	ENG. CIV. FABIO SALESSTRON	CREASC 12748-8
EQUIPE TÉCNICA:		
ARQ. URB. ADRIANA FREITAS MOOTT	CAUIBR 441125-6	
ARQ. URB. WELLINGTON TOSCHER	CAUIBR 45628-6	
ENG. CIV. CLAUDIO LUIZ POMPERMAIER	CREASC 17728-6	
ENG. CIV. RODRIGO ENCHER	CREASC 19858-6	
ENG. ELETRIC. SILVIO ANTONIO TESTON	CREASC 09438-8	
ENG. SANIT. ADRIANA ENCHER	CREASC 13388-2	
ENG. MEC. DANIEL EDVIG	CREASC 11437-1	
REC. MEC. GIOVANA FERREIRA		
REC. ELETRIC. DIEGO SANCATTO		
A.T. LEANDRO PEREIRA		

Av. Fernando Machado, nº 100 - Rm. 2 - Sala 2.005
Cidade: Chapecó, SC - CEP: 89801-900 - Fone: (41) 3333-1111 - Site Oficial: www.uffs.edu.br


LOCAL: LARANJEIRAS DO SUL - PR	FASE: EXECUTIVO	ESCALA: INDICADA
OBRA: GALPÃO AQUICULTURA	REVISÃO Nº: R01	TAMANHO FOLHA: A1
PROJETO: ARQUITETÔNICO	DATA: 15/09/2021	Nº PRANCHA: 02
CONTEÚDO: PLANTA BAIXA	DESENHADO POR: RODRIGO/ADRIANA	06
ENDEREÇO: RODOVIA BR 158, km 405	NOME DO ARQUIVO: GALPÃO-AQUICULTURA_UFFS_UF_F01_002.DWG	

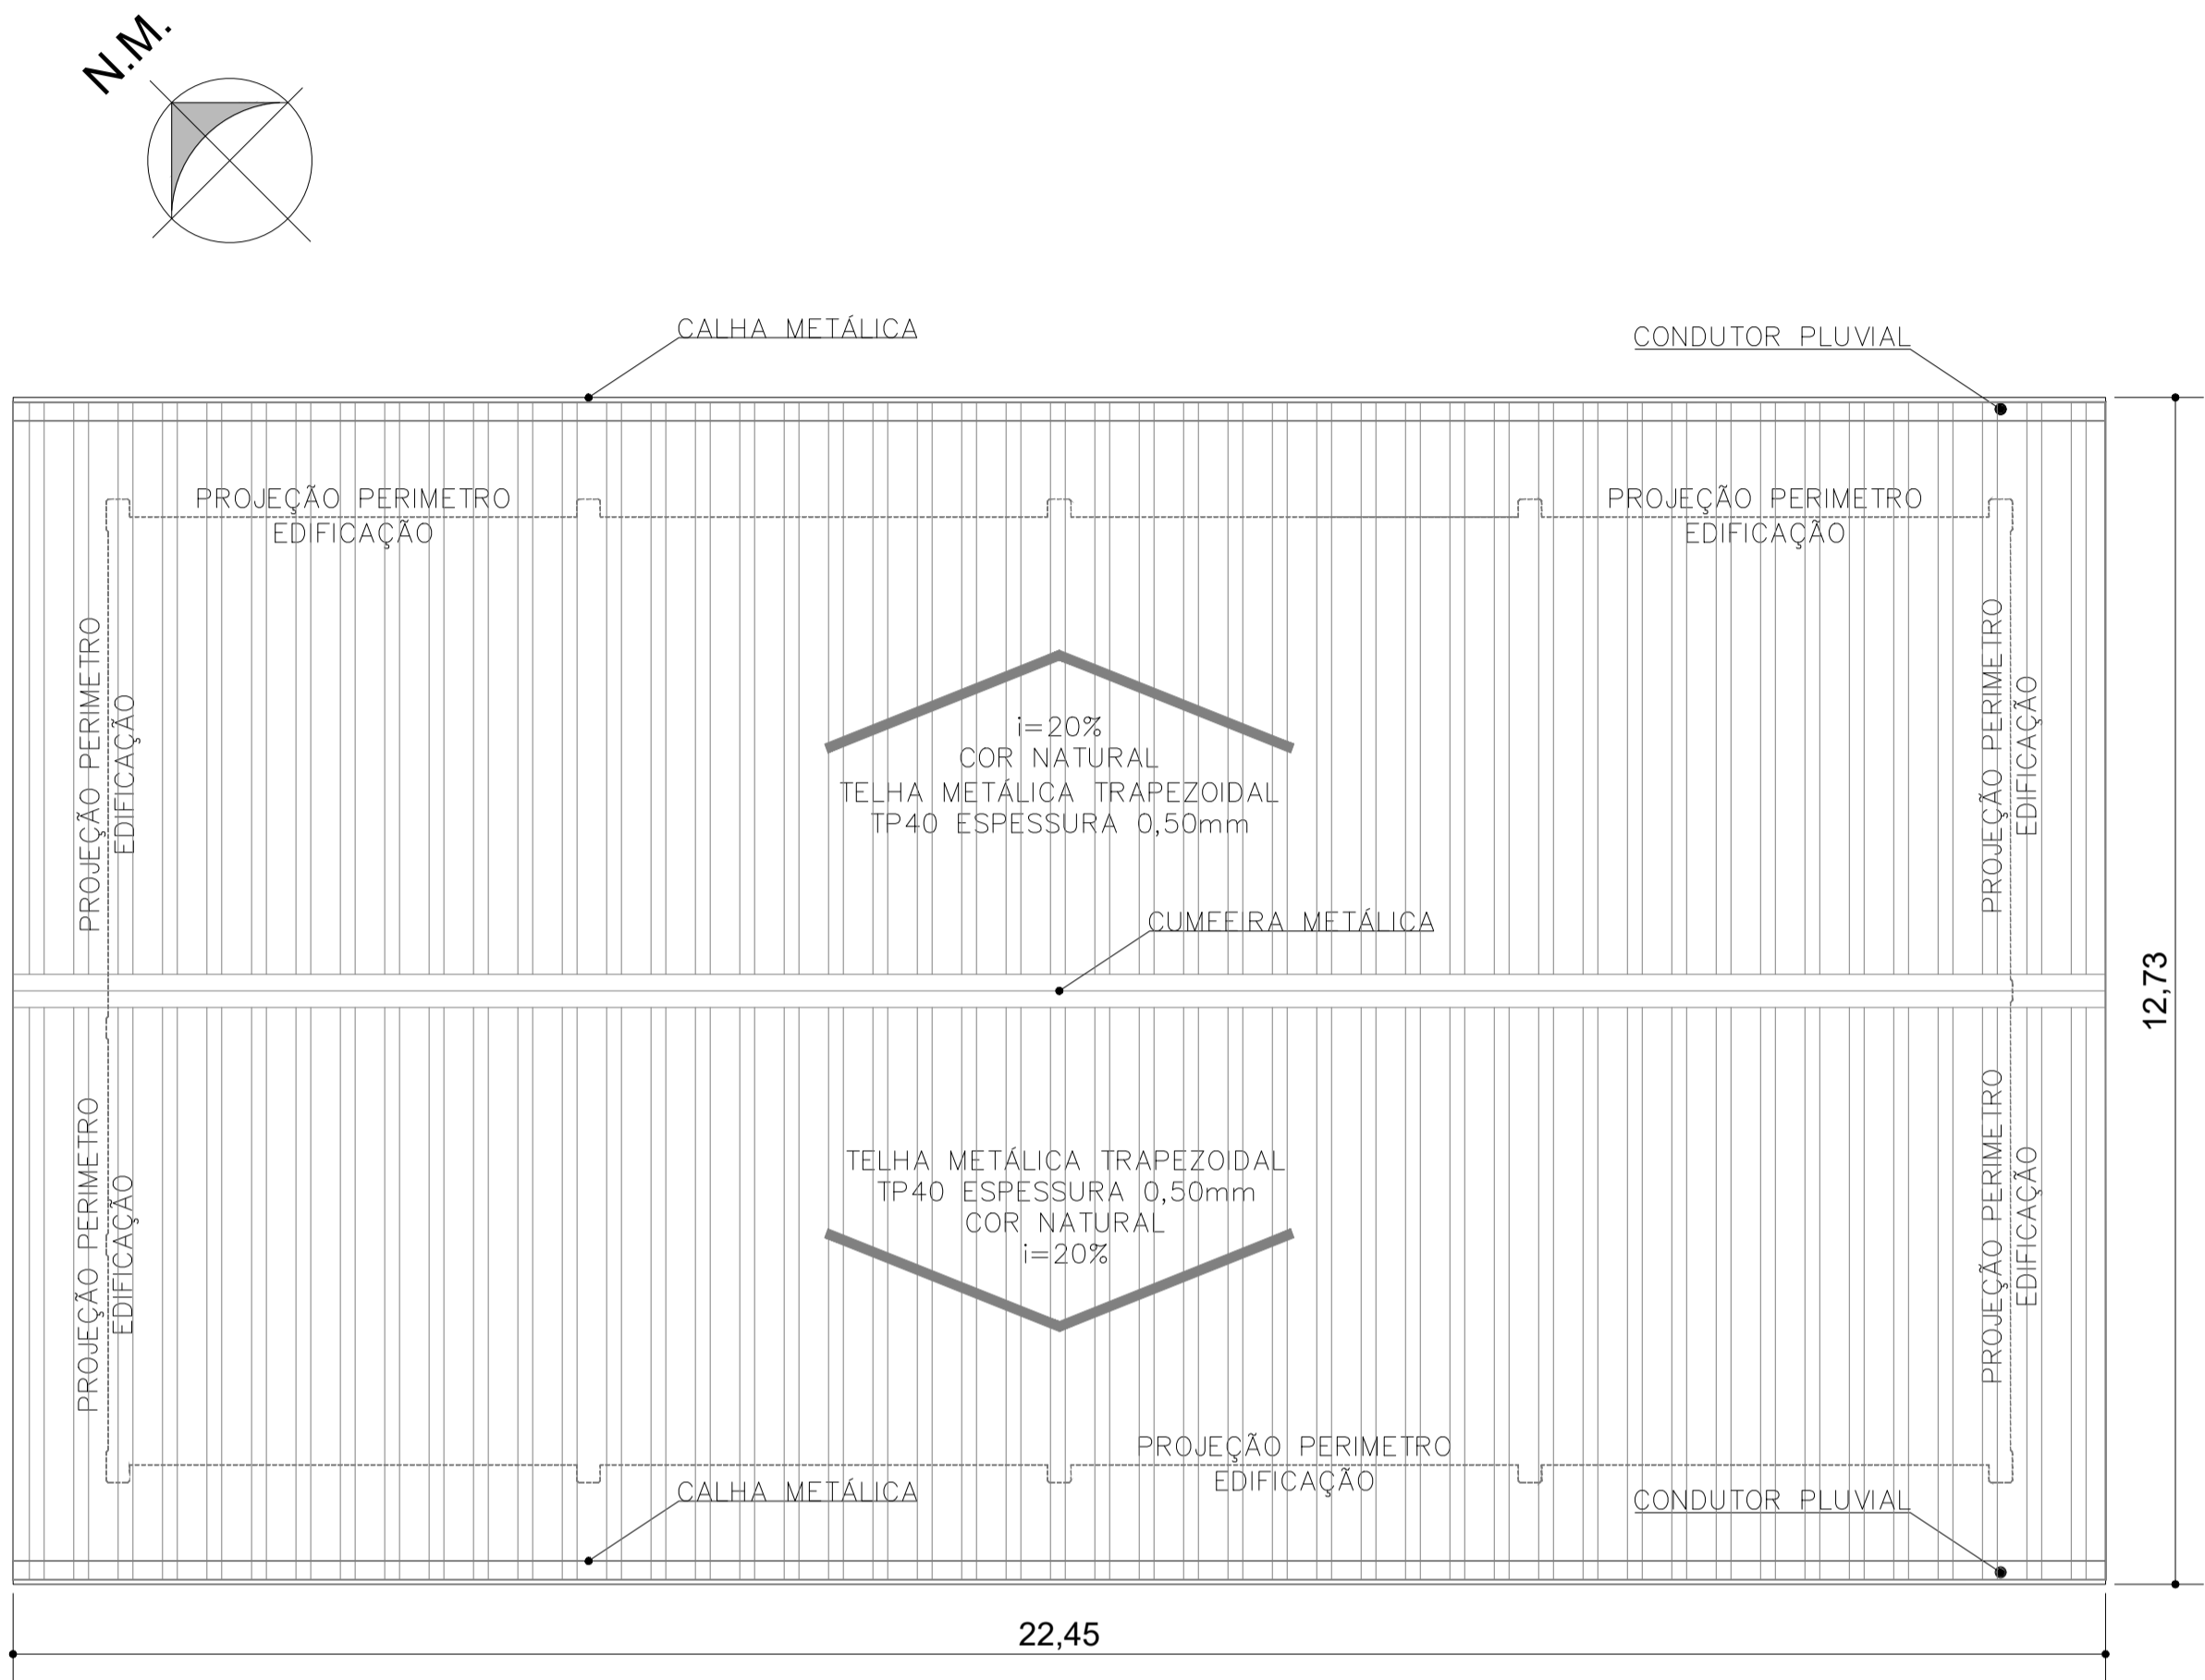

PLANTA COBERTURA METÁLICA - GALPÃO AQUICULTURA
ESCALA 1:75

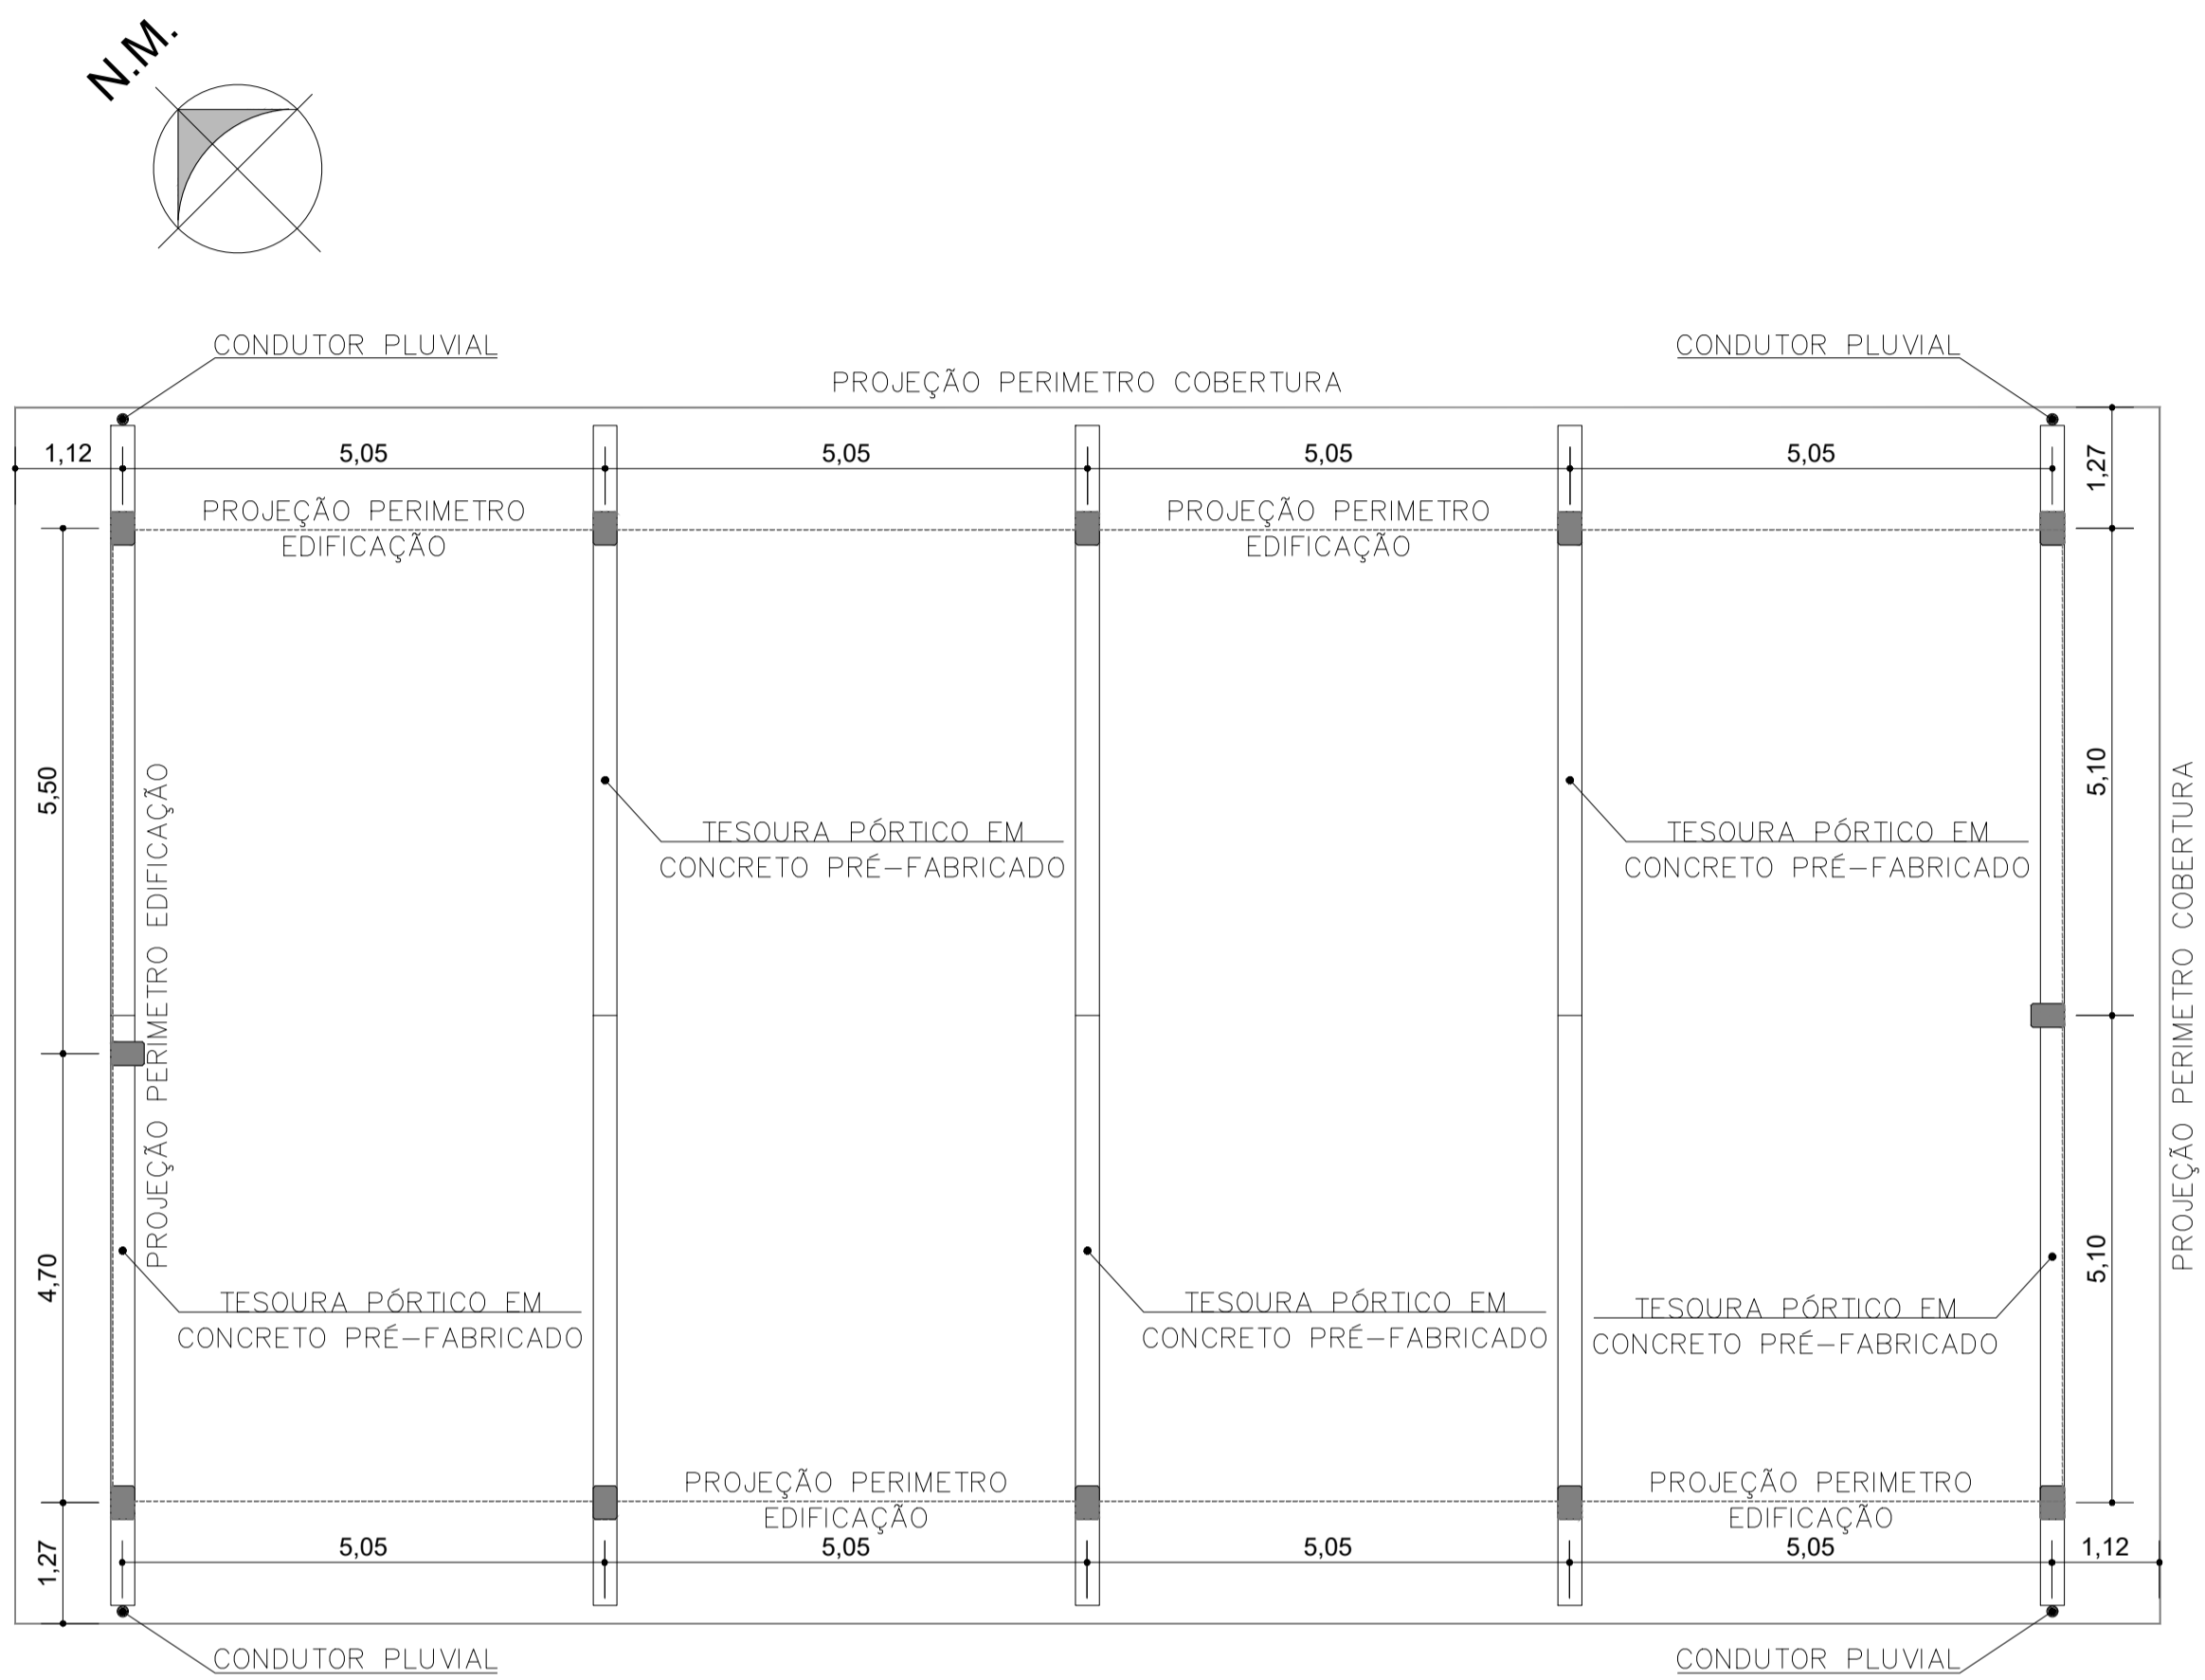

PLANTA LOCAÇÃO DE PÓRTICOS - GALPÃO AQUICULTURA
ESCALA 1:75



UFFS

UNIVERSIDADE

FEDERAL DA

FRONTEIRA SUL

Secretaria Especial de Obras-SEO

Av. João Paulo Machado, nº 100 - Rm. 2 Sala 2.05
Cidade: Chapecó, SC - CEP: 89810-970 - Fone: (41) 3333-1111 - Site Oficial: www.uffs.edu.br

SECRETARIA ESPECIAL DE OBRAS:
SECRETÁRIO DE OBRAS: ENG. CIV. FÁBIO CORRÊA GASPARETTO CREA/SC 087202-6

FISCALIZAÇÃO DE OBRAS:
CHAPECÓ/SC: ENG. ELETR. MATHEUS TONDELLATTI CREA/SC 11891-3
ENG. CIV. PAULO ROBERTO HENDGES CREA/RN 10791-7
CERRO LARANJEIRAS: ENG. CIV. PAULO ROBERTO HENDGES CREA/RN 10791-7
ENG. CIV. JULIANA ANA CHARELLO CREA/RN 12788-6
BECHEMARE: ENG. CIV. FÁBIO DINETI CREA/RN 81151-0
LARANJEIRAS DO SUL-PR: ENG. CIV. FÁBIO DINETI CREA/RN 81151-0
REALZAPR: ENG. CIV. FÁBIO DINETI CREA/RN 81151-0

ESQUEMA TÉCNICO: BDO
ARG. URB. ADRIANA FREITAS MOGOTT CAUBR. A41125-6
ARG. URB. WELLINGTON TOSCHER CAUBR. A5628-6
ENG. CIV. CLAUDIO LUIZ POMPERMAKER CREA/SC 177728-6
ENG. CIV. RODRIGO ENACHE CREA/SC 13858-6
ENG. ELETR. SILVIO ANTONIO TESTON CREA/SC 094938-8
ENG. SANIT. ADRIANA ENACHE CREA/SC 13858-6
ENG. MEC. DANIEL ESPY CREA/SC 114137-1
TIC. MEC. GIOVANA FÁBIO CREA/SC 114137-1
TIC. ELETR. RODRIGO LINDATTO A.T. LEANDRO PEREIRA




ARG. URB. ADRIANA FREITAS MOGOTT
CAUBR. A41125-6
RESPONSÁVEL TÉCNICO




ARG. URB. FÁBIO CORRÊA GASPARETTO
CREA/SC 087202-6
RESPONSÁVEL SEO-UFFS


LOCAL:
LARANJEIRAS DO SUL - PR
OBRA:
GALPÃO AQUICULTURA
PROJETO:
ARQUITETÔNICO
CONTEÚDO:
PLANTA DE COBERTURA
PLANTA DE PÓRTICOS
ENDEREÇO:
RODOVIA BR 158, km 405

FASE:
EXECUTIVO
REVISÃO Nº:
R01
DATA:
03/09/2021
DESENHADO POR:
RODRIGO/ ADRIANA
NOME DO ARQUIVO:
GALPÃO-AQUICULTURA-UFFS_UF_FI_MG02.DWG

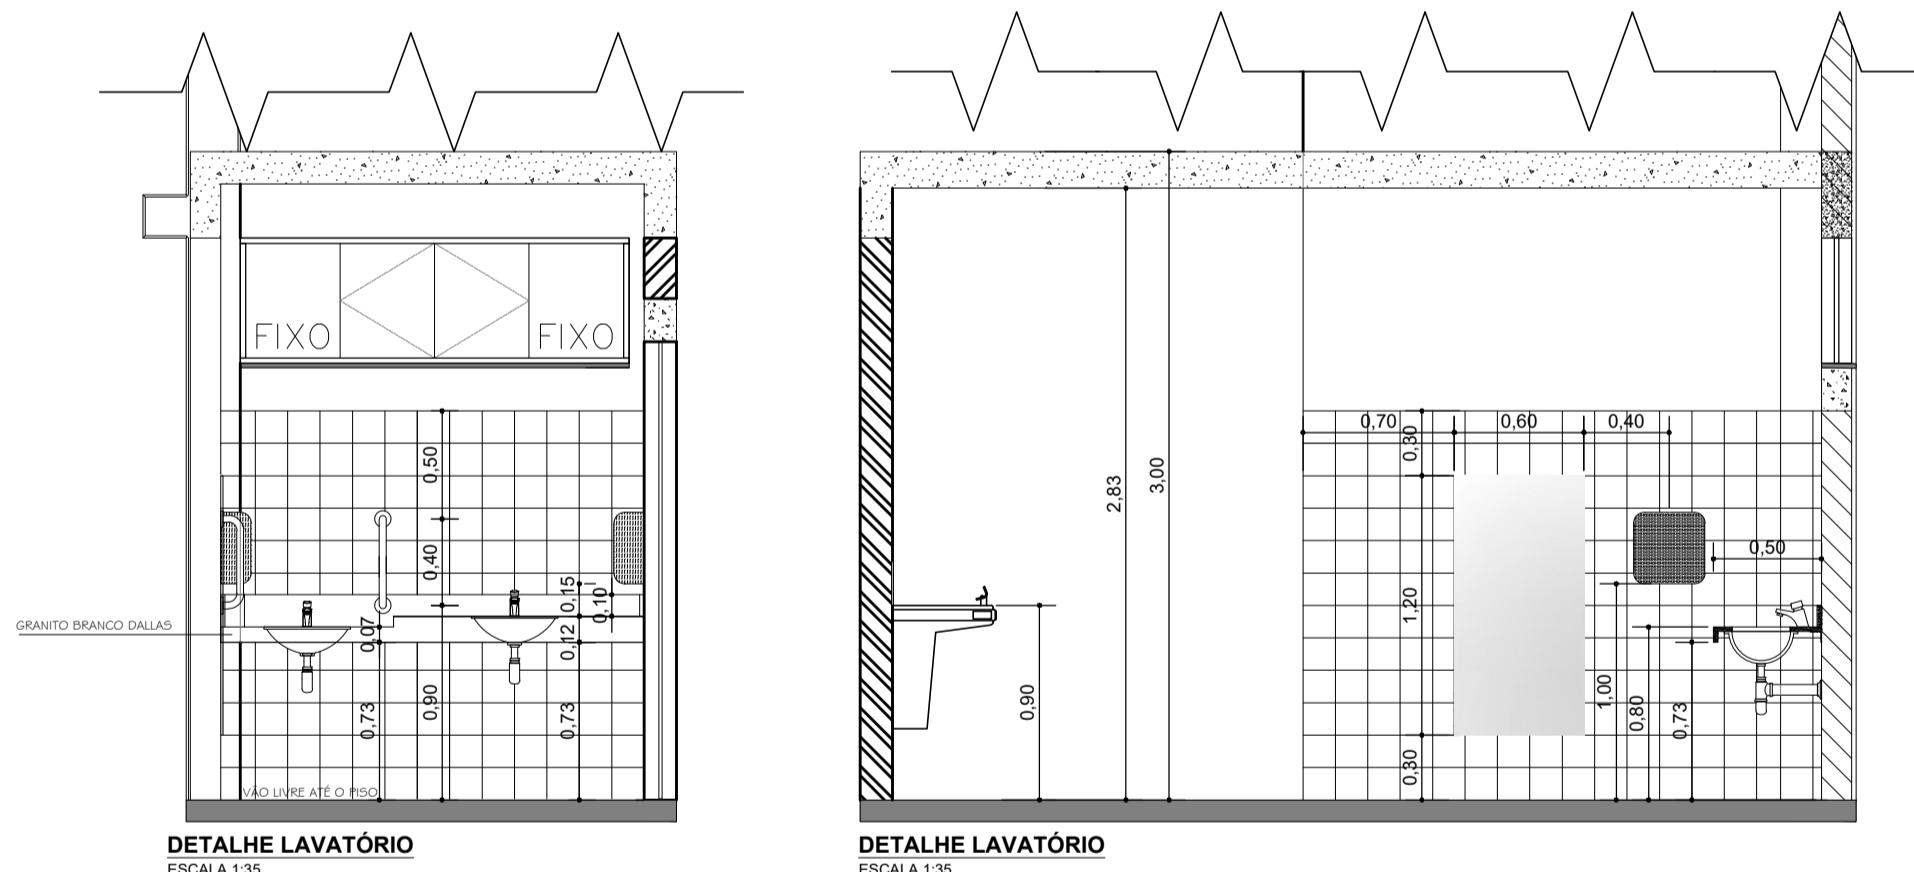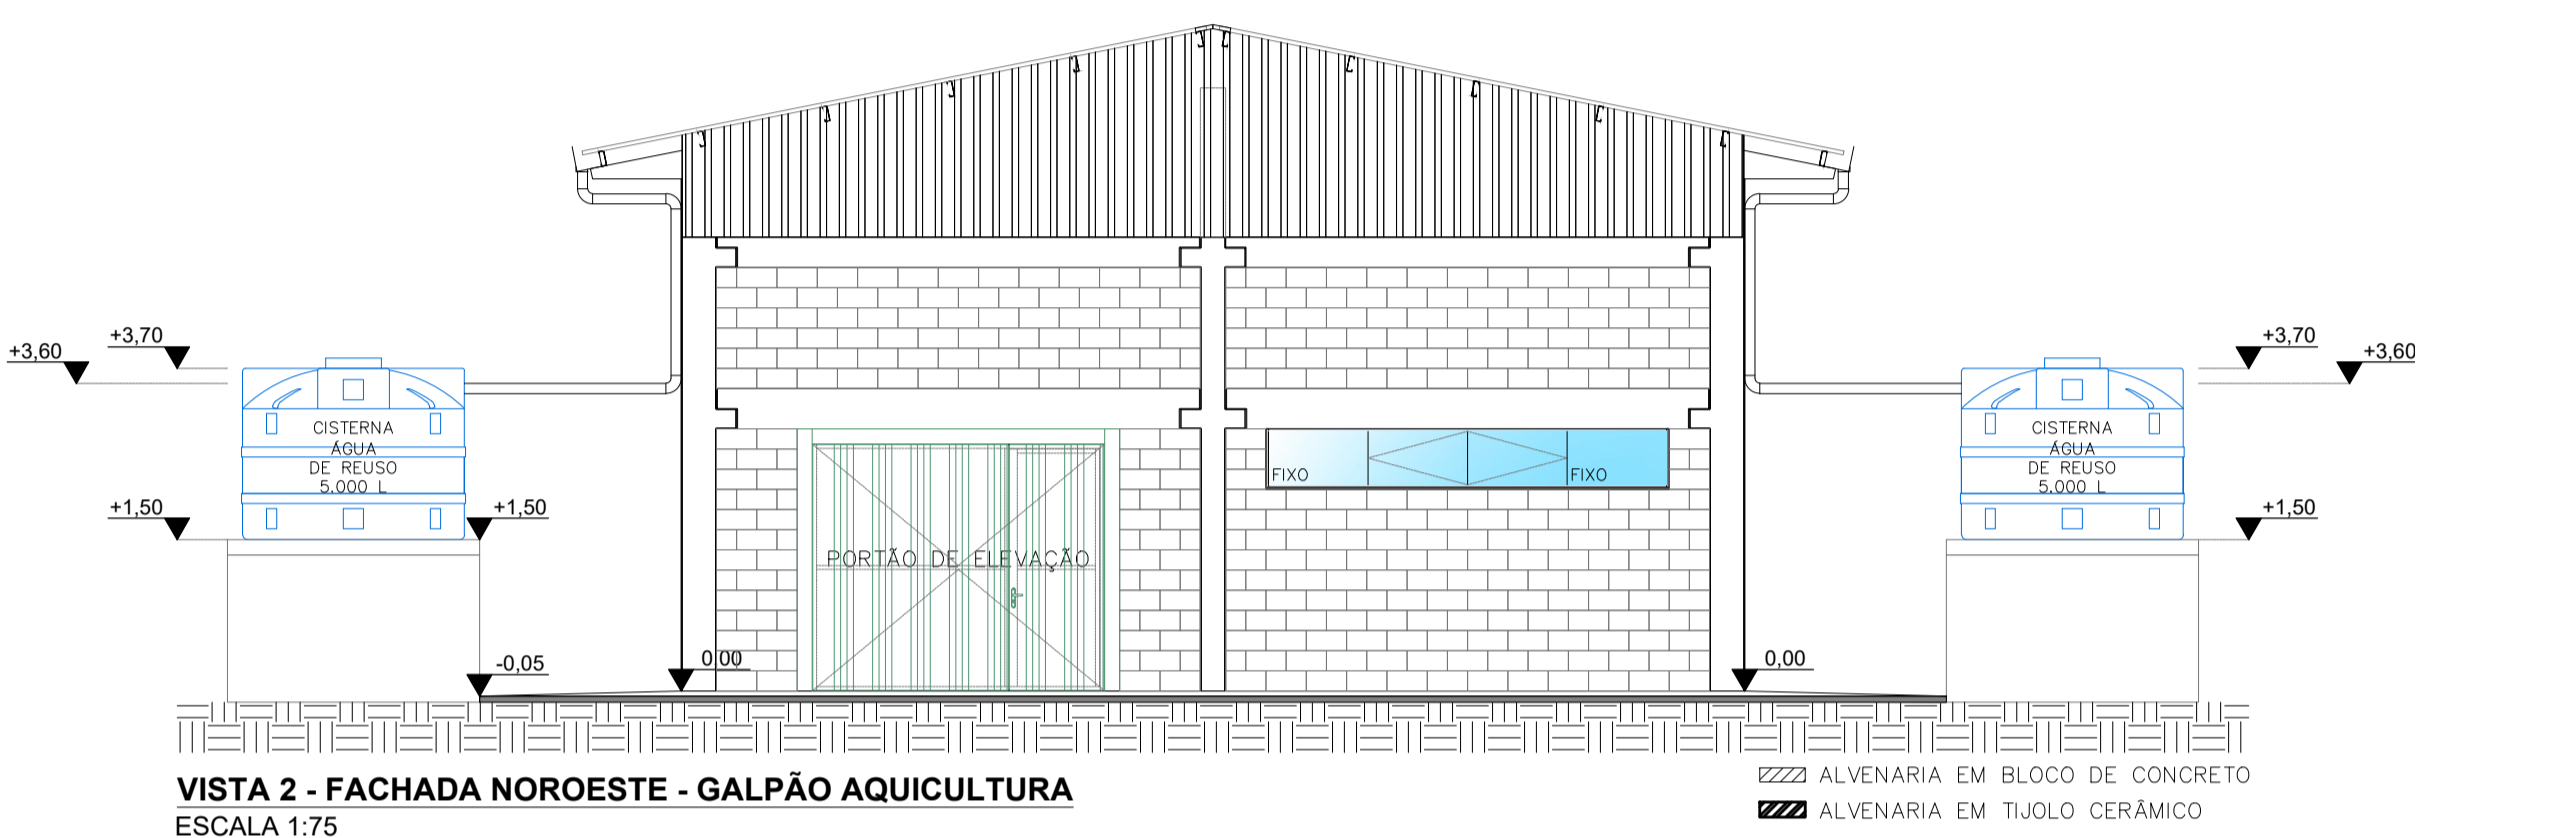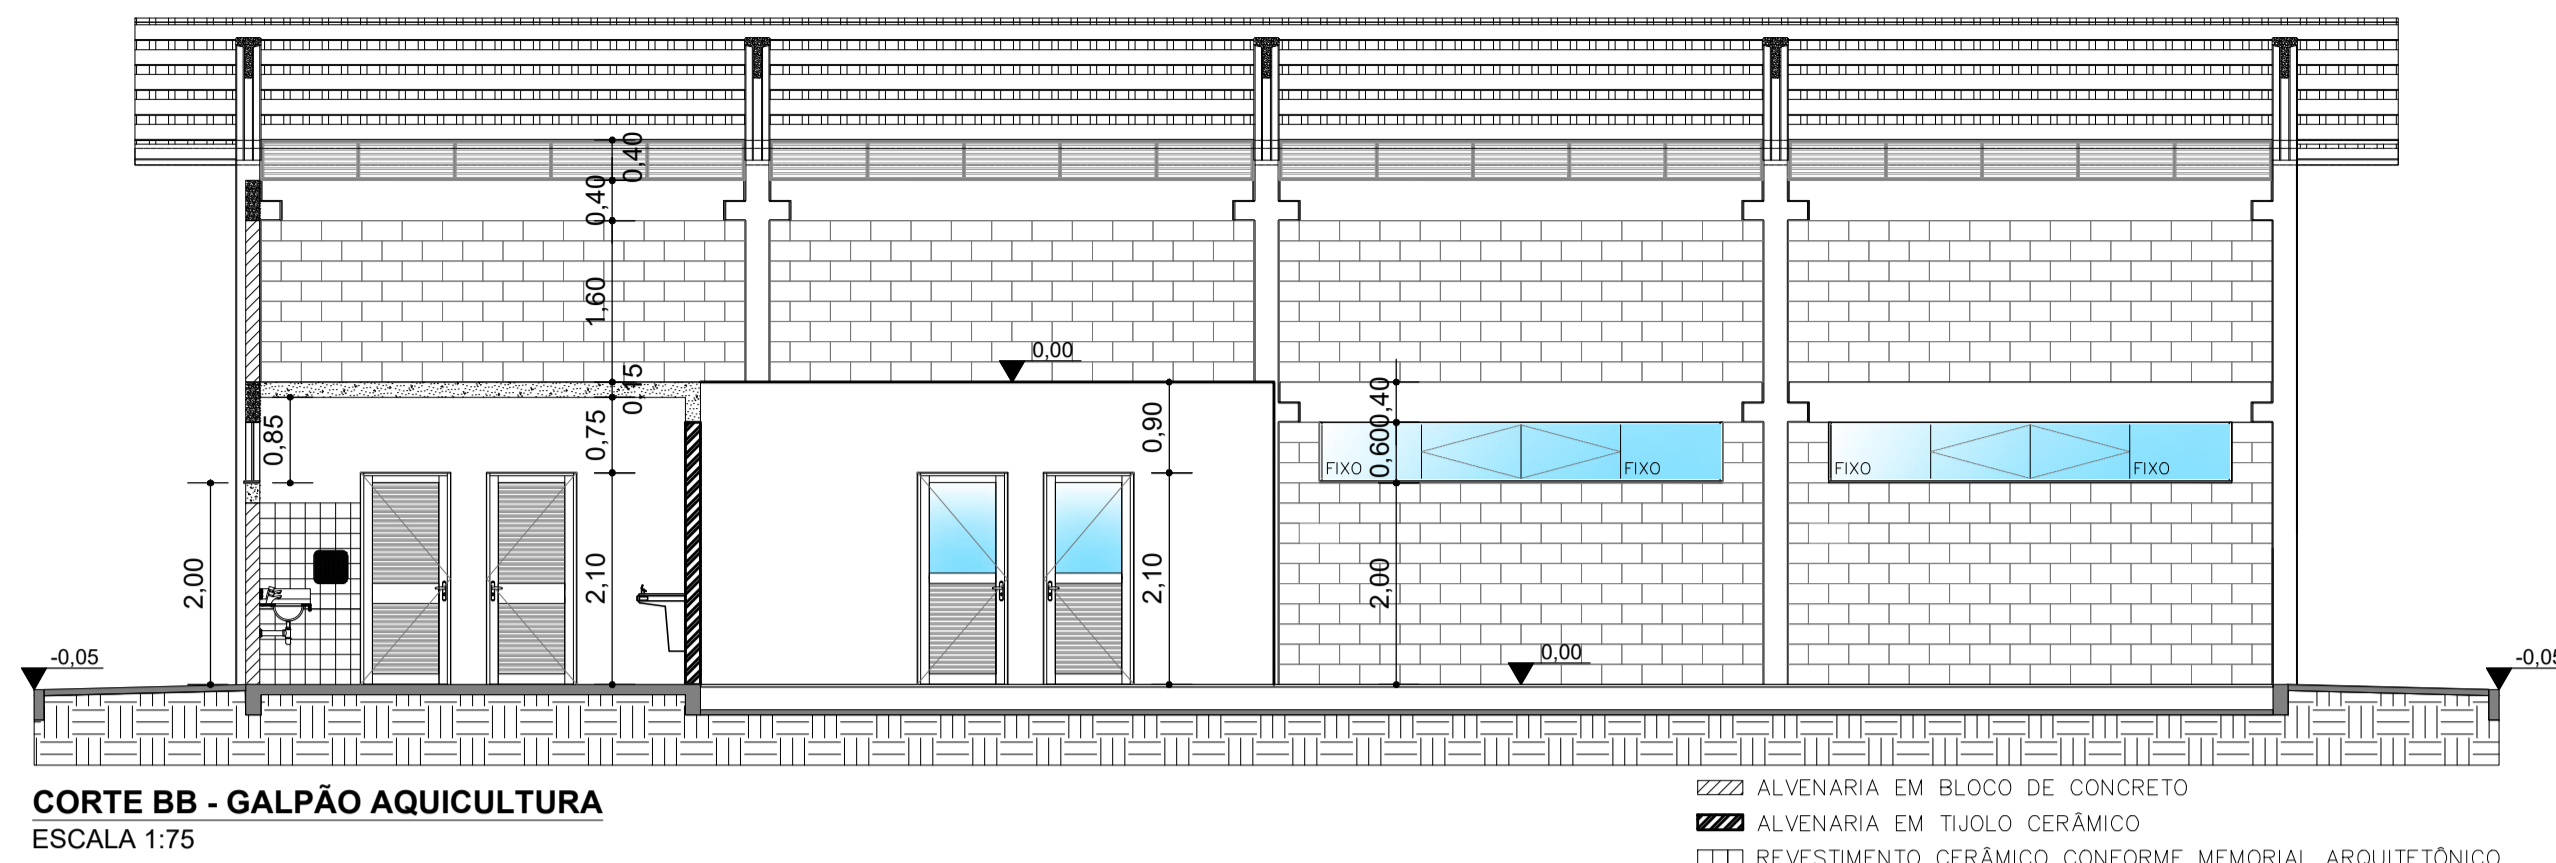
ESCALA:
INDICADA
TAMANHO FOLHA:
A1
Nº PRANCHA:
03
06




LEGENDA PINTURA DE FACHADAS	
	R1 - PINTURA TINTA ACRÍLICA CINZA REF. COR CINZA ALPINO - FABRICANTE CORAL
	R2 - PINTURA BRANCA REF. COR BRANCO GELO - MARCA CORAL
	R3 - PINTURA TINTA ACRÍLICA VERDE OFICIAL UFFS - REF. PANTONE 349

	<h1>IFFR</h1> <h2>UNIVERSIDADE FEDERAL DA FRONTEIRA SUL</h2> <p>Secretaria Especial de Obras-SEO</p> <p><small>www.institutoffr.org.br - Fone: 0800-33661236 Rua: Capão, 100 - Capão, 95044-000-113 - 2505-2116 - Site Oficial: www.iffrs.org.br</small></p>		<p>SECRETARIA ESPECIAL DE OBRAS-SEO SECRETÁRIO DE OBRAS-SEO FISCALIZAÇÃO DE OBRAS-SEO CHAVEIRO CERRO LAIORES RECEIÇÃO LABORÁRIOS DO SUL-PR ELABORAÇÃO</p>	<p>ENGENHEIRO ENGR. CIV. FÁBIO CORRÊA GASPARETTO ENGR. CIV. FÁBIO CORRÊA GASPARETTO ENGR. CIV. FÁBIO CORRÊA GASPARETTO ENGR. CIV. CARLOS ROBERTO INDODES ENGR. CIV. CARLOS ROBERTO INDODES ENGR. CIV. ALANIAN ALI CHARELLO ENGR. CIV. FÁBIO CRETICI ENGR. CIV. FÁBIO BALISTRIN</p>	<p>ENGR. CIV. FÁBIO ALEX DINIZO ENGR. CIV. MARCOS RICARDO CATI ENGR. CIV. PAULO ROBERTO INDODES ENGR. CIV. CARLOS ROBERTO INDODES ENGR. CIV. ALANIAN ALI CHARELLO ENGR. CIV. FÁBIO CRETICI ENGR. CIV. FÁBIO BALISTRIN</p>	<p>ENGR. CIV. FÁBIO ALEX DINIZO ENGR. CIV. MARCOS RICARDO CATI ENGR. CIV. PAULO ROBERTO INDODES ENGR. CIV. CARLOS ROBERTO INDODES ENGR. CIV. ALANIAN ALI CHARELLO ENGR. CIV. FÁBIO CRETICI ENGR. CIV. FÁBIO BALISTRIN</p>
	<p>TOUR: YENICA 650 ARG. URS. ADRIANA FREITAS MISSOTT ARG. URS. WILHELMIN TOSCHER ARG. CIV. CAUÁRIO LUIZ POMPERMAIER ENGR. CIV. RODRIGO DAMER ENGR. ELETRIC. SILVIO ANTONIO TESTON ENGR. J. ADRIAN LACON ENGR. J. ADRIAN LACON REC. MEC. GONNAN FAUSTO REC. MEC. TESTON GREGO DIOGATO A.T.I. LINDERA PEREIRA</p>		<p>CAUÉR 4411254 ARG. URS. 4405039 ENGRAC 177726 ENGRAC 100858 ENGRAC 090849 ENGRAC 115850 ENGRAC 1149717</p>			
	<p>ENGR. CIV. FÁBIO CORRÊA GASPARETTO ENGRAC 067203 RESPONSÁVEL: SEO-APTS</p>		<p>ARG. URS. ADRIANA FREITAS MISSOTT CAU. BR 4411254 RESPONSÁVEL: TÉCNICO</p>			
	<p>LOCAL: ARANJEIRAS DO SUL - PR OBRA: GALPÃO AQUICULTURA PROJETO: ARQUITETÔNICO CONTEÚDO: CORTES FACHADAS ENDEREÇO: RODOVIA BR 158, km 405</p>		<p>FASE: EXECUTIVO REVISÃO Nº: R01 DATA: 03/09/2021 DESENHADO POR: RODRIGO/ ADRIANA NOME DO ARQUIVO: GA1P0A000144_UPTFS_UFS_02</p>	<p>ESCALA: INDICADA TAMANHO FOLHA: A1 Nº DE PRANCHA: 04 06</p>		


DETALHAMENTO DAS INSTALAÇÕES SANITÁRIAS

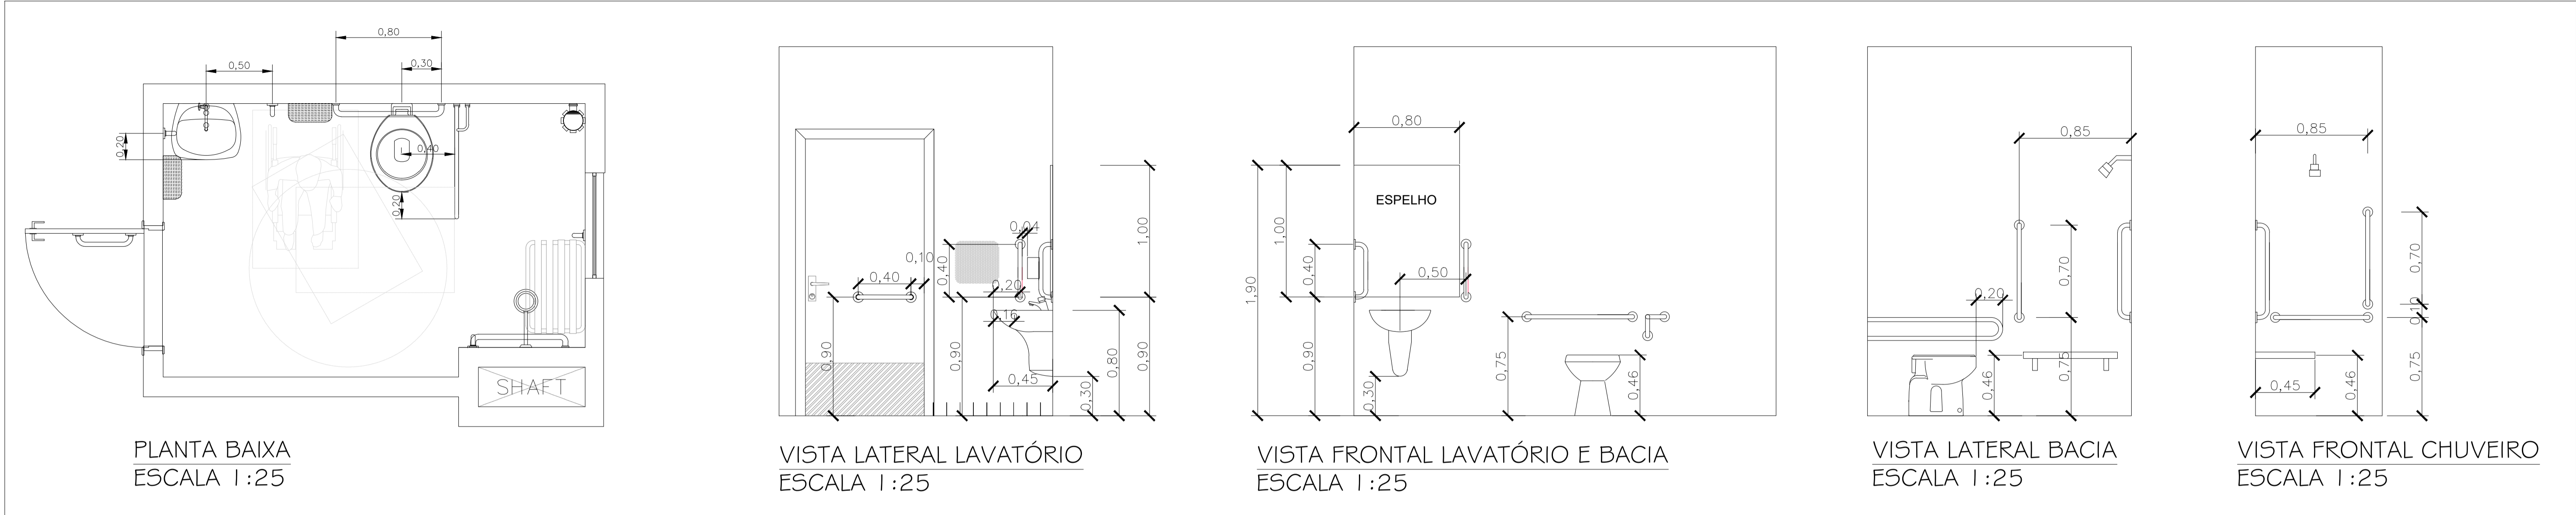


SINALIZAÇÃO DE PORTAS E PASSAGENS

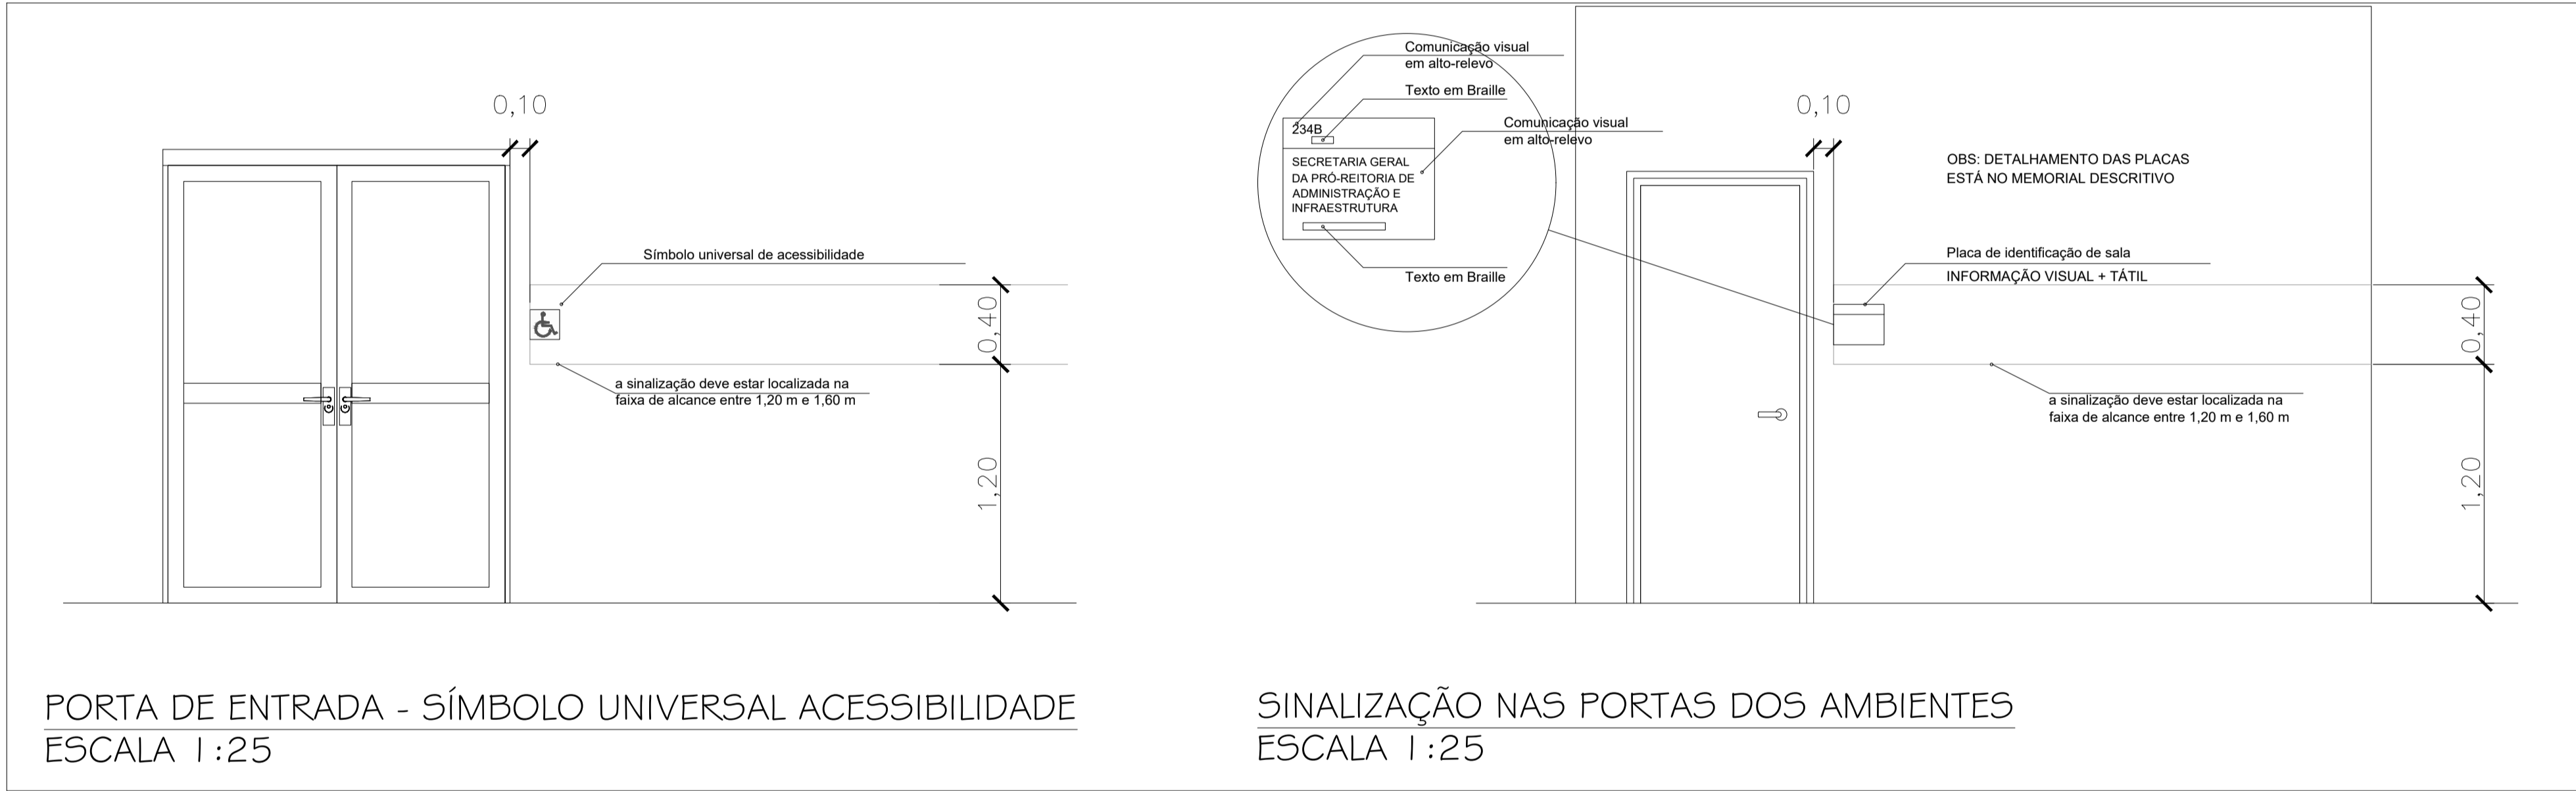


PLACAS VAGAS RESERVADAS DE ESTACIONAMENTO

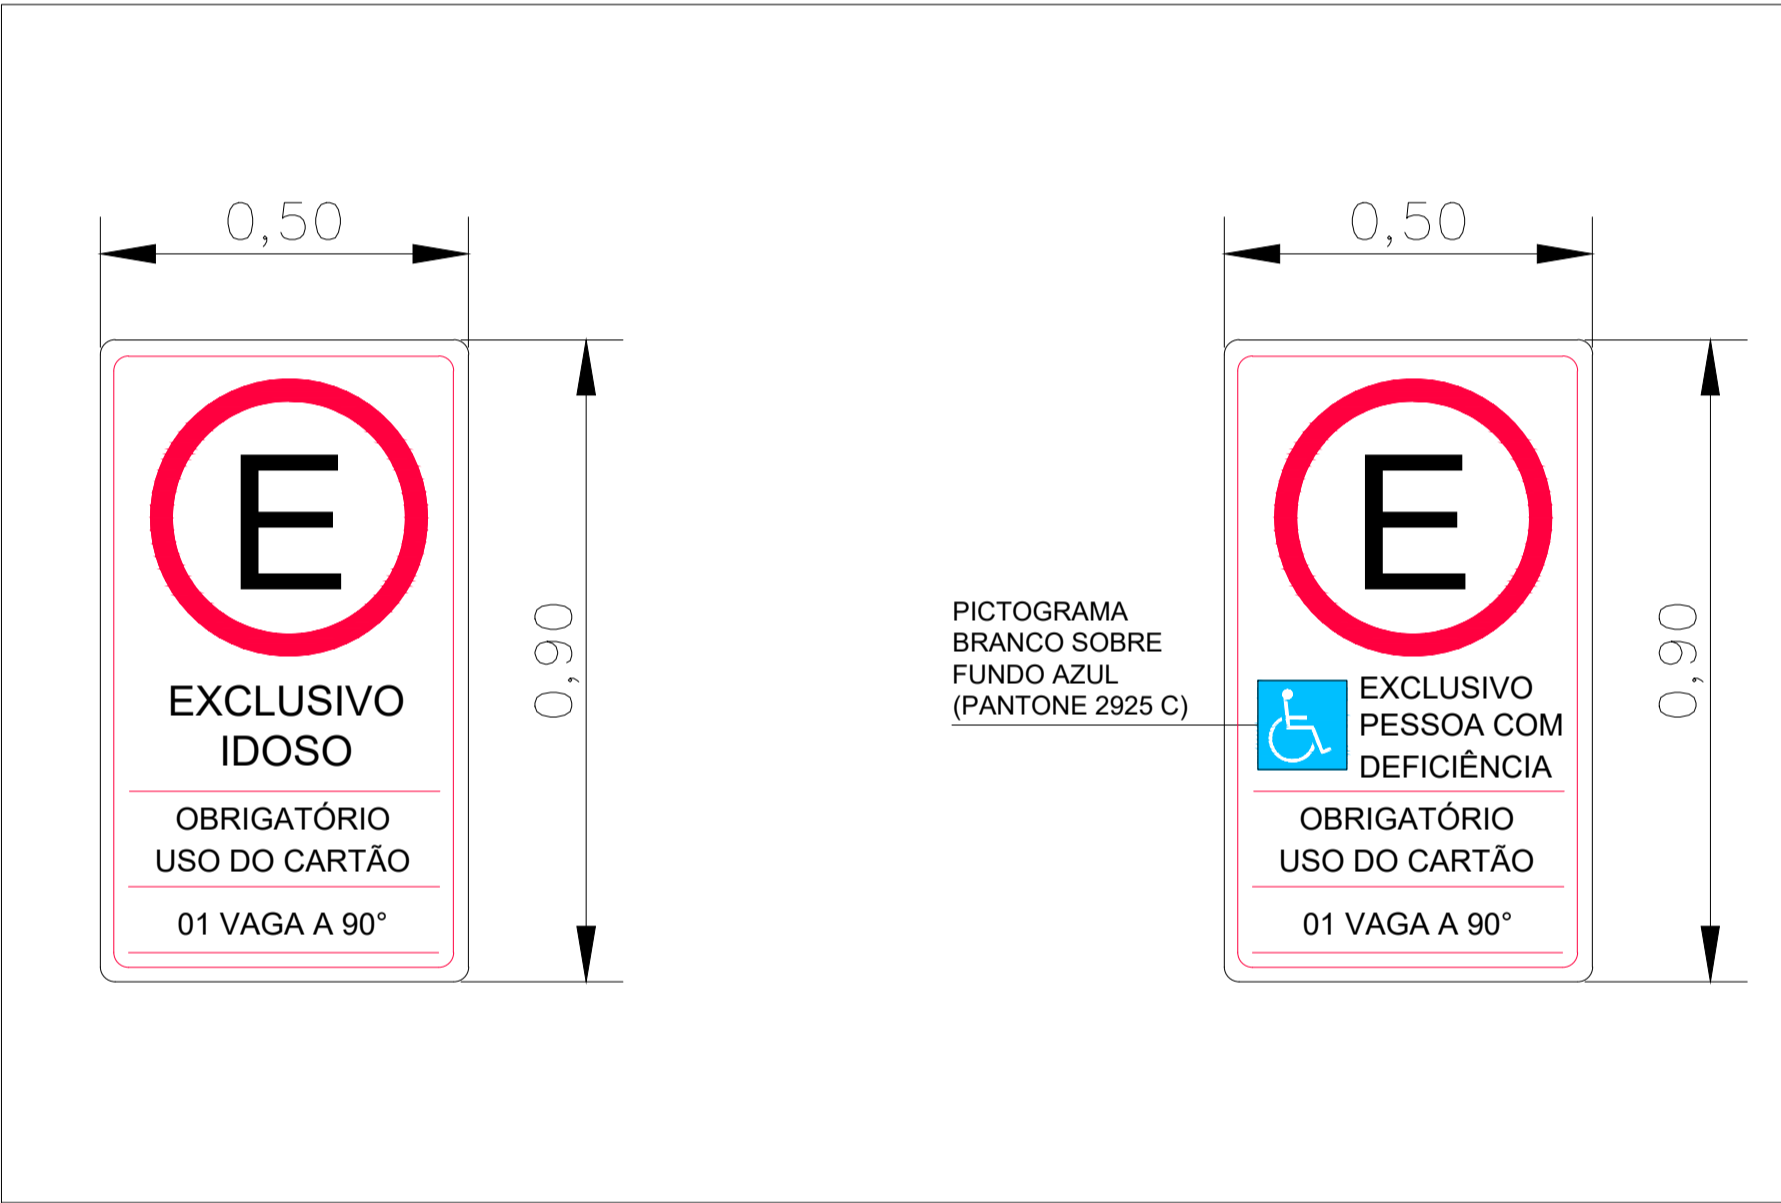

BEBEDOURO

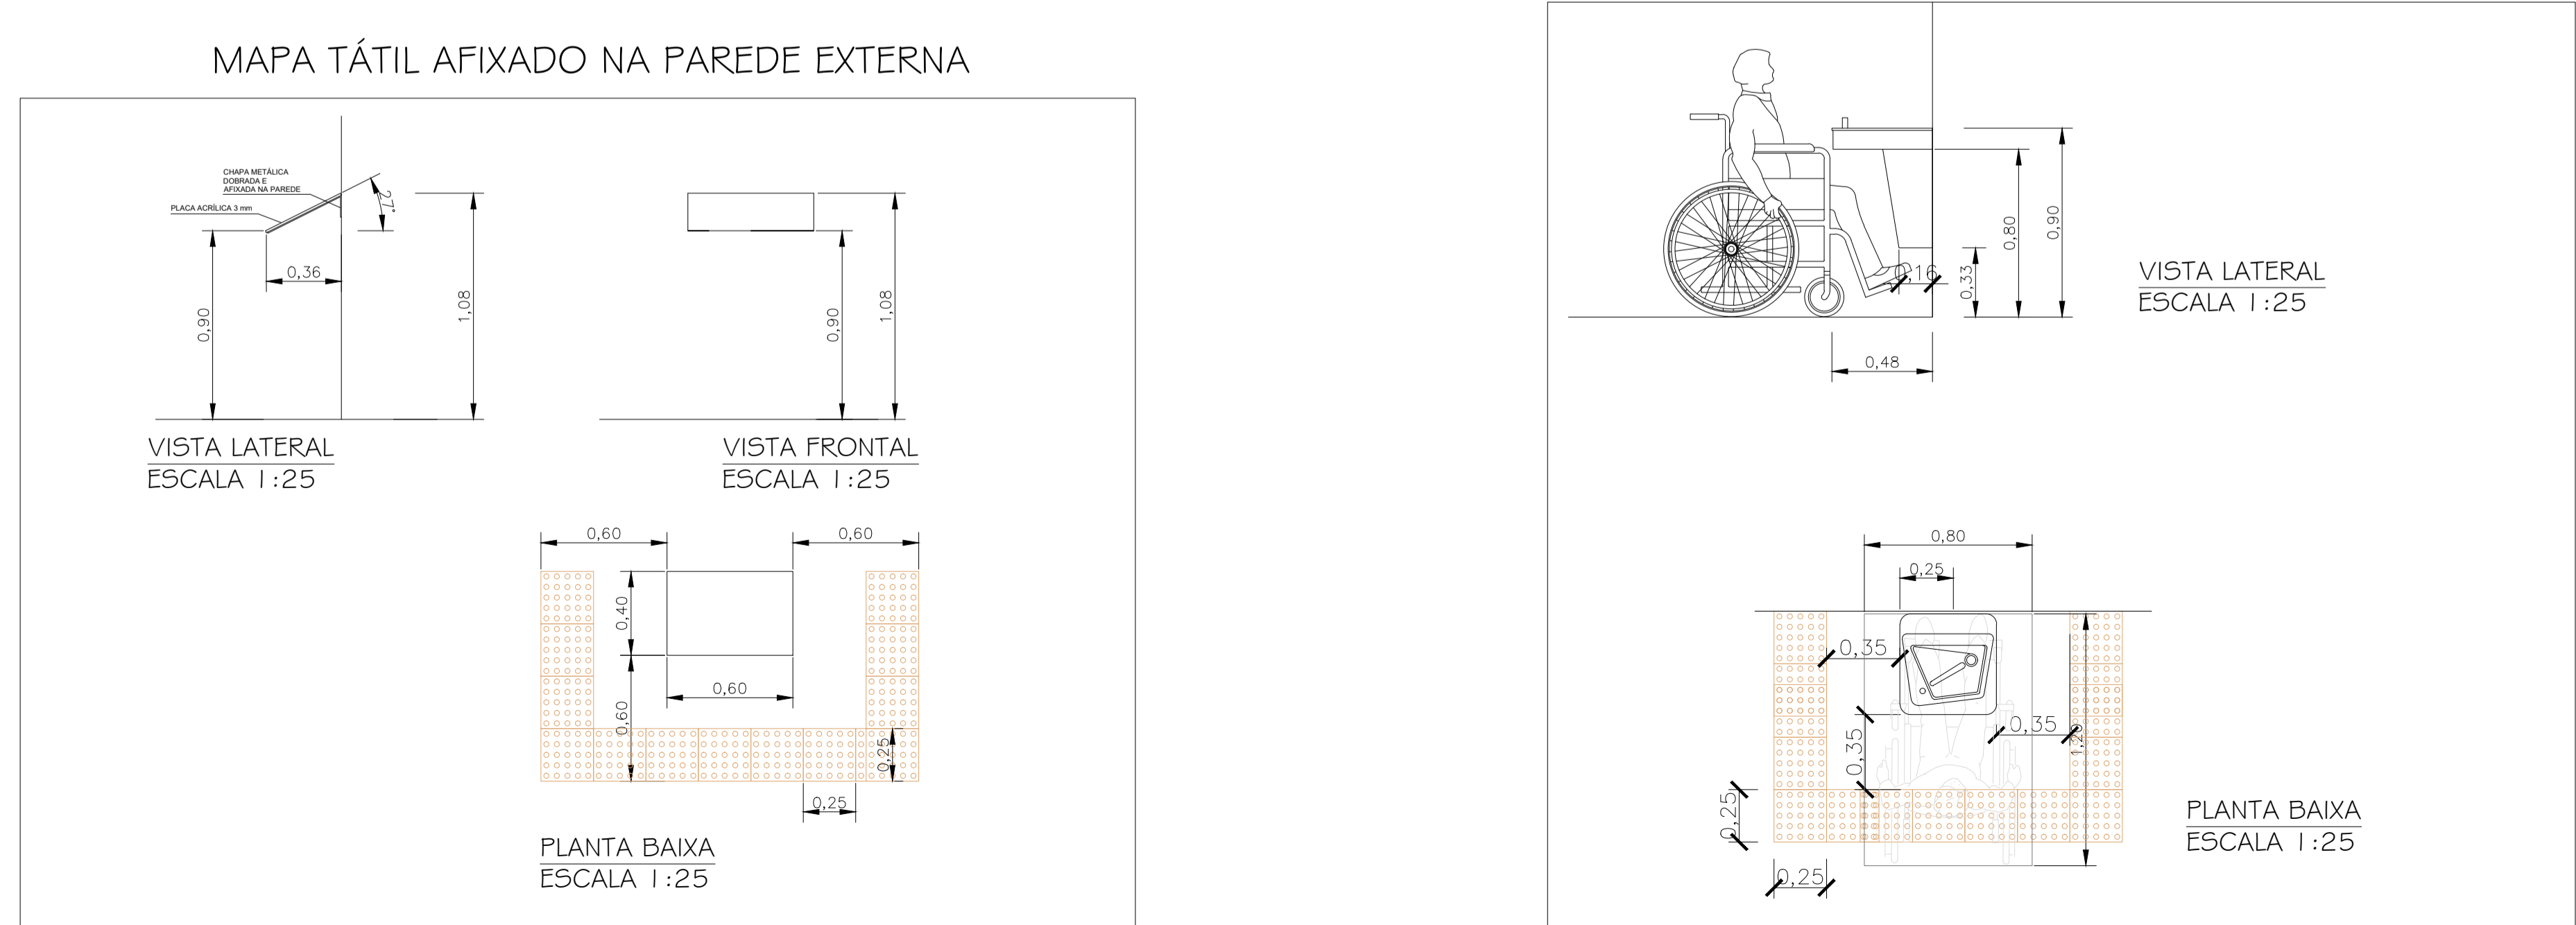

<div><div></div><div><div>UFFS</div><div>UNIVERSIDADE</div><div>FEDERAL DA</div><div>FRONTEIRA SUL</div></div><div><div>Secretaria Especial de Obras-SEO</div><div><small>Av. Antônio Manoel, nº 100 - R. 2 - Sala 2.005 Cidade: União da Vitória - Paraná - CEP: 83.500-000 - Fone: (41) 3333-1111 - Site Oficial: www.uffs.edu.br</small></div></div></div>			<div><div>SECRETARIA ESPECIAL DE OBRAS:</div><div>SECRETÁRIO DE OBRAS: ENG. CIV. FÁBIO CORREIA GASPARETTO CREA/RG: 087202-6</div><div><div>FISCALIZAÇÃO DE OBRAS:</div><div>CHAVEIRO: ENG. CIV. FÁBIO ALEX ZEINARO CREA/RG: 103321-3</div><div>CERRO LARANJEIRAS: ENG. ELETRIC. MATHEUS TONDELLATTI CREA/RG: 11893-1</div><div>ENG. CIV. PAULO ROBERTO HENDES CREA/RG: 107952</div><div>ENG. CIV. CARLOS ROQUE SCHMIDT CREA/RG: 107951</div><div>ENG. CIV. JULIANA ANA CHARELLO CREA/RG: 127866</div><div>ENG. CIV. FÁBIO DINIZ CREA/RG: 81615-0</div><div>ENG. CIV. FÁBIO SALES STRON CREA/RG: 127466</div></div><div><div>EXECUTIVO:</div><div>ARG. URB. ADRIANA FREITAS MOUTT C.A.U.B.R. 441125-6</div><div>ARG. URB. WELLINGTON TOSCHER C.A.U.B.R. 45626-6</div><div>ENG. CIV. CLAUDIO LUIZ POMPERMAIER CREA/RG: 177728-6</div><div>ENG. CIV. RODRIGO ENCHER CREA/RG: 19858-6</div><div>ENG. ELETRIC. SILVIO ANTONIO TESTON CREA/RG: 094938-6</div><div>ENG. SANIT. ADRIANA ENCHER CREA/RG: 13386-2</div><div>ENG. MEC. DANIEL ESTEV CREA/RG: 114337-1</div><div>REC. MEC. GIOVANA FÁBIO REC. MEC. THIAGO DINIZ COUTO A.T.I. LEANDRO PEREIRA</div></div></div>
--	--	--	--



Emitido em 17/09/2021

Projeto Nº DOC (30) PROJETO ARQ - 6 PRANCHAS/2021 - DGCT (10.55.01.01)
(Nº do Documento: 1)

(Nº do Protocolo: NÃO PROTOCOLADO)

(Assinado digitalmente em 18/09/2021 11:20)

ADRIANA FREITAG MIGOTT

ARQUITETO E URBANISTA

DPA (10.55.04)

Matrícula: 2064671

(Assinado digitalmente em 20/09/2021 07:04)

FABIO CORREA GASPARETTO

SECRETARIO - TITULAR

SEO (10.55)

Matrícula: 2015260

Para verificar a autenticidade deste documento entre em <https://sipac.uffs.edu.br/documentos/> informando seu número: **1**, ano: **2021**, tipo: **Projeto**, data de emissão: **18/09/2021** e o código de verificação: **c3203cae83**