


DETALHE 01  
CORTE AA  
ESCALA 1:100

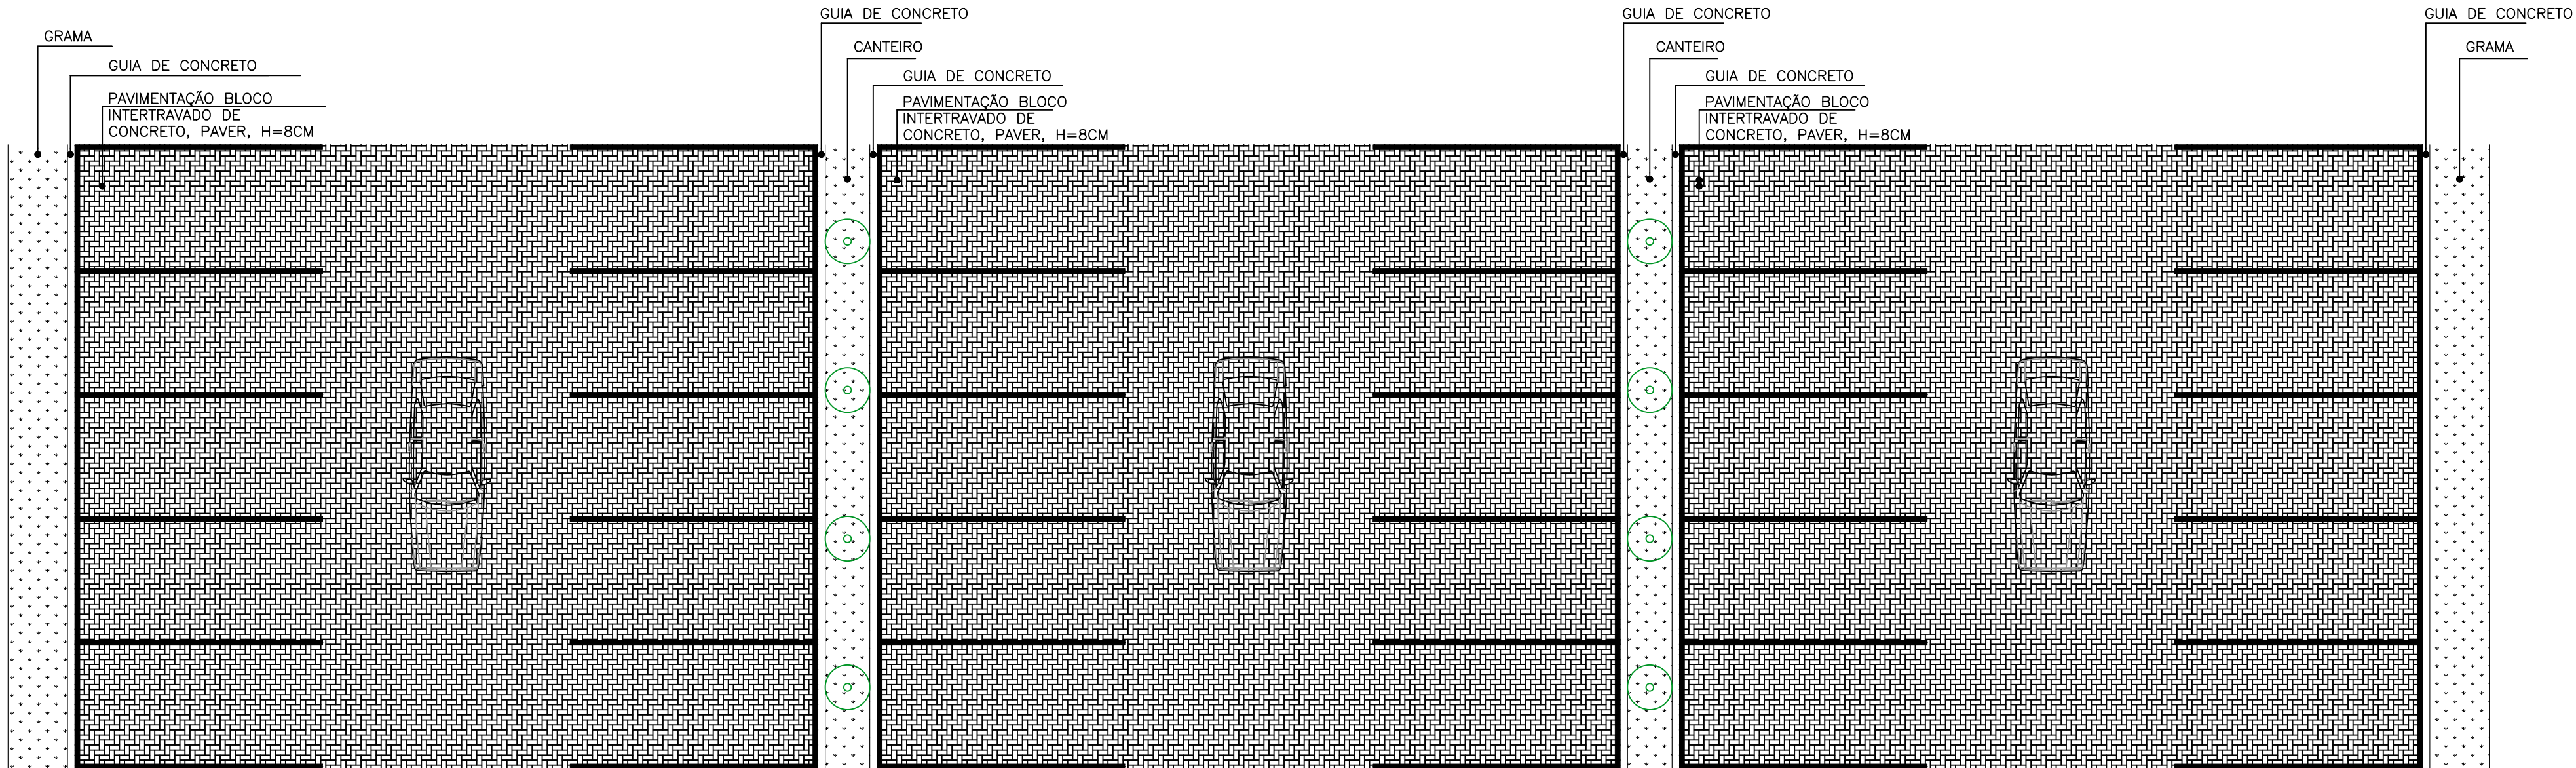

PLANTA BAIXA  
CORTE AA  
ESCALA 1:100

CARIMBOS:



**UFFS**  
UNIVERSIDADE  
FEDERAL DA  
FRONTEIRA SUL  
Secretaria Especial de Obras-SEO

ENGR. CIV. FÁBIO CORREA GASPARETTO  
CREASC 07020-5  
RESPONSÁVEL PROJETO

ENGR. CIV. RICARDO EMERSON  
VIGORZA  
RESPONSÁVEL TÉCNICO

ENGR. CIV. FÁBIO CORREA GASPARETTO  
CREASC 07020-5  
RESPONSÁVEL PROJETO

ENGR. CIV. RICARDO EMERSON  
VIGORZA  
RESPONSÁVEL TÉCNICO

SECRETARIA ESPECIAL DE OBRAS  
SECRETÁRIO DE OBRAS: ENGR. CIV. FÁBIO CORREA GASPARETTO  
CREASC 07020-5

**PROJEÇÃO DE OBRAS:**  
CHAPECÓ-SC: ENGR. CIV. FÁBIO ALEX ZENARO  
CREASC 10313-1  
ENGR. ELÉTRIC. MATHEUS TODESCATT  
CREASC 11515-1

**PROJETO:**  
CHAPECÓ-SC: ENGR. CIV. PAULO ROBERTO HENDRICKS  
CREASC 11515-1  
ENGR. CIV. CARLOS ROQUE SCHMIDT  
CREASC 12108-1  
ENGR. CIV. JAILSON ANA CHAMIELLO  
CREASC 12108-1

LOCAL:  
CHAPECÓ-SC

OBRA:  
COMPLEMENTAÇÃO DAS ROTAS ACESSÍVEIS

PROJETO:  
PIMENTAÇÃO

CONTEÚDO:  
CORTE ESQUEMÁTICO

ENDEREÇO:  
RODOVIA SC 484, KM 02, FRONTEIRA SUL

DESENHADO POR:  
RODRIGO

NOTAS DO PROJETO:  
COMPLEMENTAÇÃO ROTAS ACESSÍVEIS UFFS\_CH\_PAV\_RECUPER.DWG

FASE:  
EXECUTIVO

REVISÃO Nº: R00

DATA: 05/05/2022


ESCALA: 1:100

TAMANHO FOLHA: 840 x 297

Nº PRANCHA:  
PAV 02

02



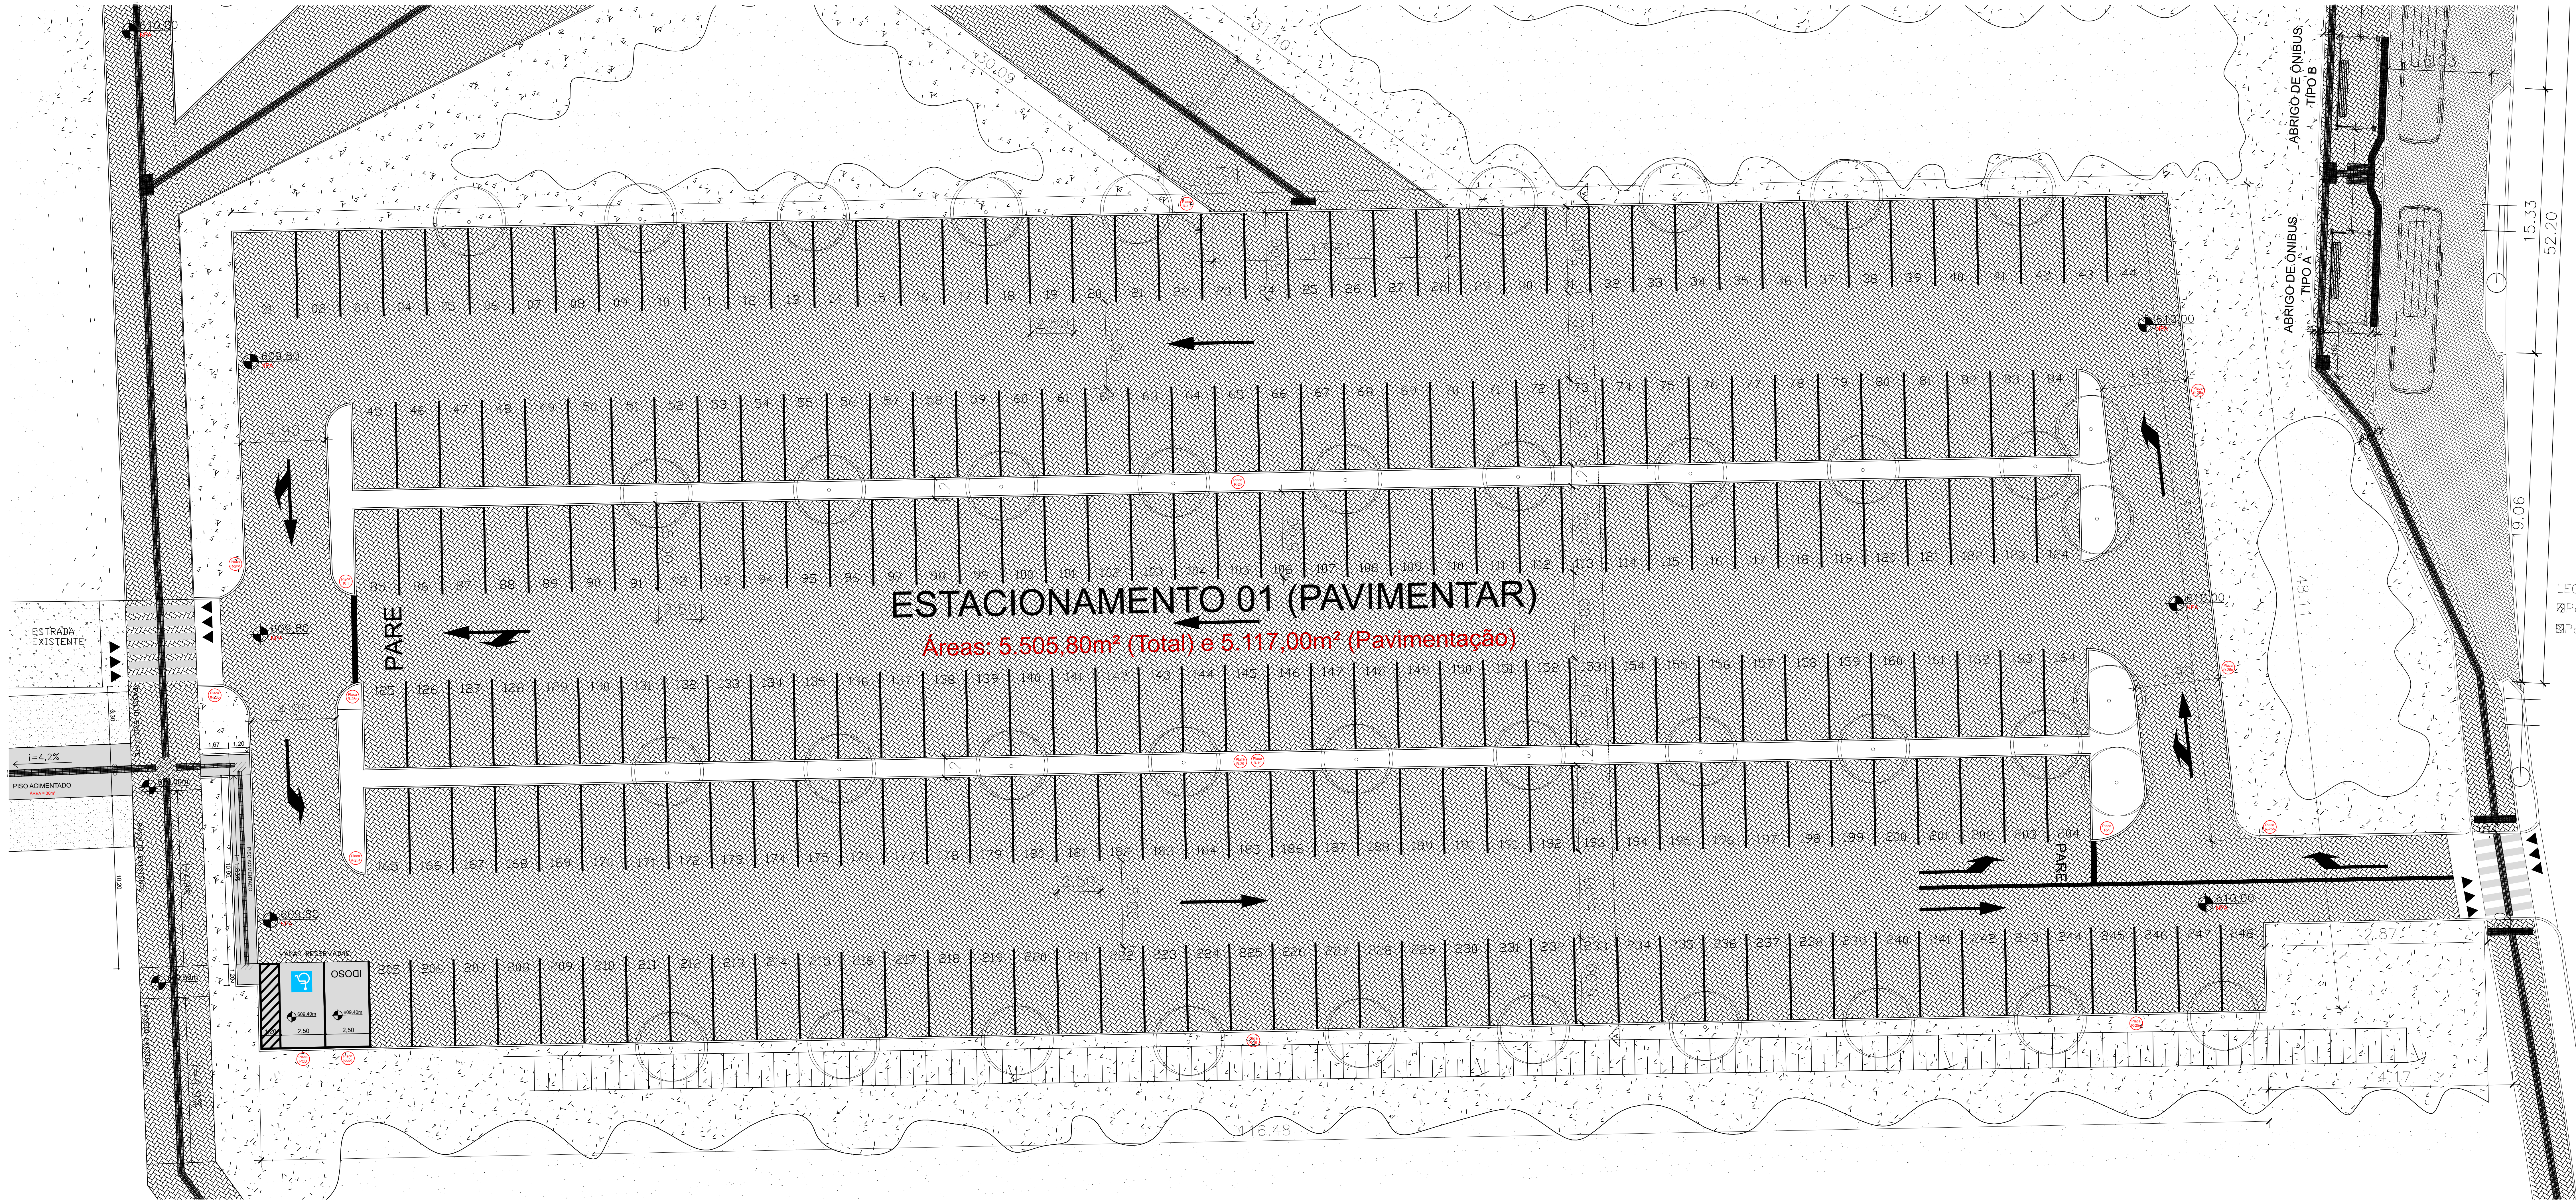

LEGENDA:  
Paver 6cm  
Paver 8cm



LOCAL: CHAPECÓ-SC	FASE: EXECUTIVO	ESCALA: 1:125
OBRA: COMPLEMENTAÇÃO DAS ROTAS ACESSÍVEIS	REVISÃO Nº: R00	TAMANHO FOLHA: 1470 x 594
PROJETO: PAVIMENTAÇÃO	DATA: 06/05/2022	Nº PRANCHA: PAV 01
CONTEÚDO: PLANTA BAIXA	DESENHADO POR: RODRIGO	02
ENDEREÇO: RODOVIA SC 484, KM 02, FRONTEIRA SUL	NOME DO ARQUIVO: COMPLEMENTAÇÃO DAS ROTAS ACESSÍVEIS_PAV_01_02.dwg	









Emitido em 08/06/2022

**Projeto Nº Projetos Obra/2022 - DGCT (10.55.01.01)**  
**(Nº do Documento: 74)**

**(Nº do Protocolo: NÃO PROTOCOLADO)**

*(Assinado digitalmente em 08/06/2022 14:11 )*

**ADEMIR TANCINI**

ENGENHEIRO-AREA

DPCE (10.55.03)

Matrícula: 1940448

*(Assinado digitalmente em 09/06/2022 08:34 )*

**FABIO CORREA GASPARETTO**

SECRETARIO - TITULAR

SEO (10.55)

Matrícula: 2015260

*(Assinado digitalmente em 08/06/2022 15:27 )*

**RODRIGO EMMER**

ENGENHEIRO-AREA

DPA (10.55.04)

Matrícula: 1770862

Para verificar a autenticidade deste documento entre em <https://sipac.uffs.edu.br/documentos/> informando seu número: **74**, ano: **2022**, tipo: **Projeto**, data de emissão: **08/06/2022** e o código de verificação: **d7c5113777**