


**LOCAÇÃO PILARES METÁLICOS**
ESCALA 1:50

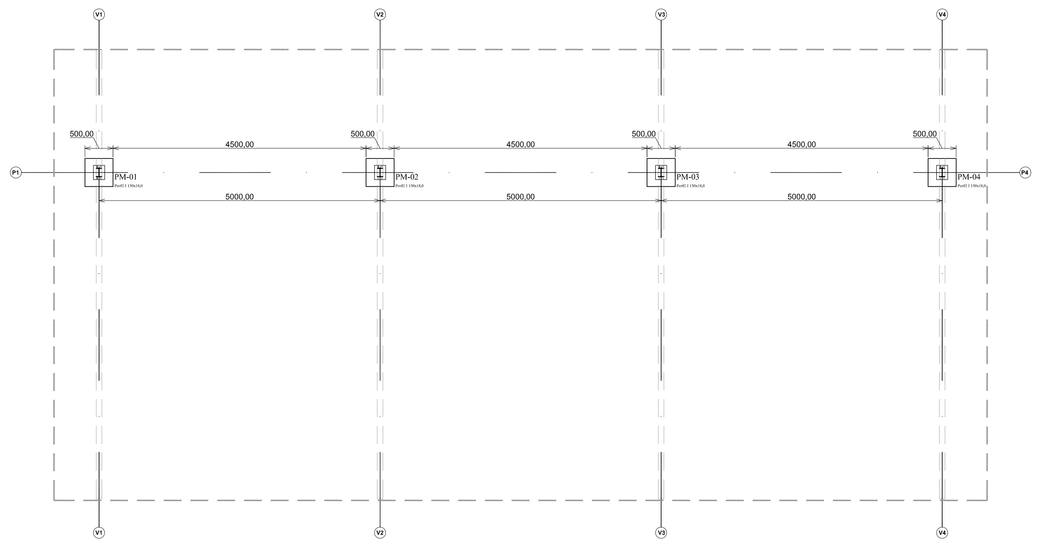


**ELEVAÇÃO - VISTA 01**
ESCALA 1:50




**ELEVAÇÃO - VISTA 02**
ESCALA 1:50

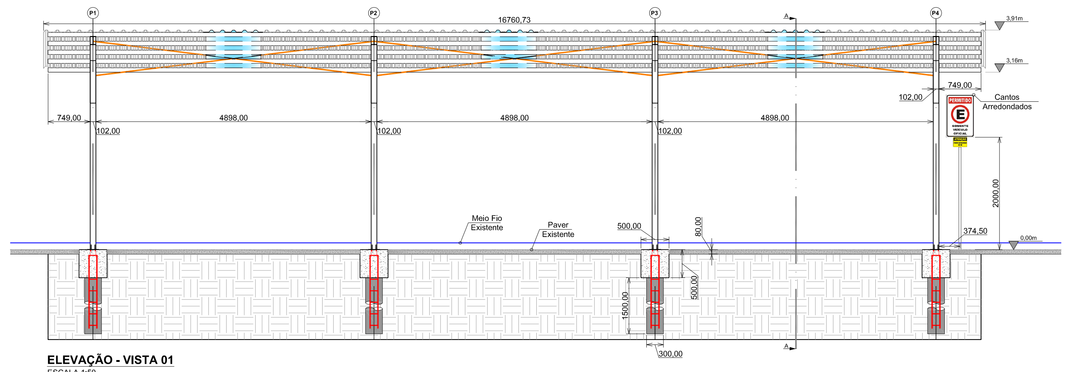


**LOCAÇÃO VIGAS CAIBOS E CONTRAVENTAMENTO**
ESCALA 1:50

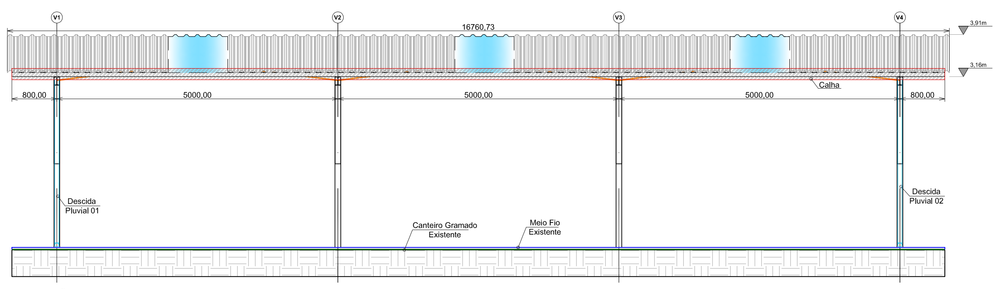


**VISTA SUPERIOR - COBERTURA**
ESCALA 1:50

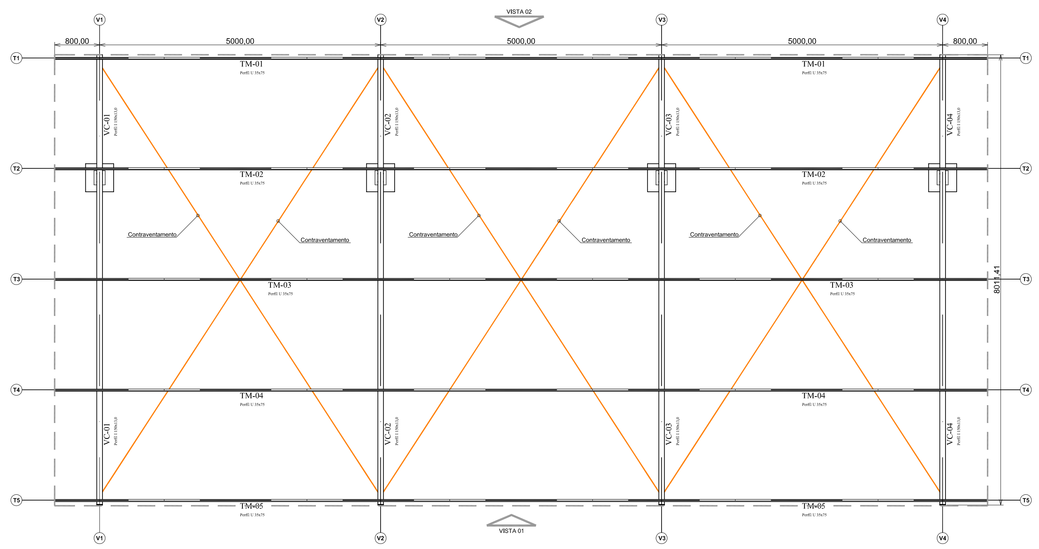


**CORTE AA**
ESCALA 1:50

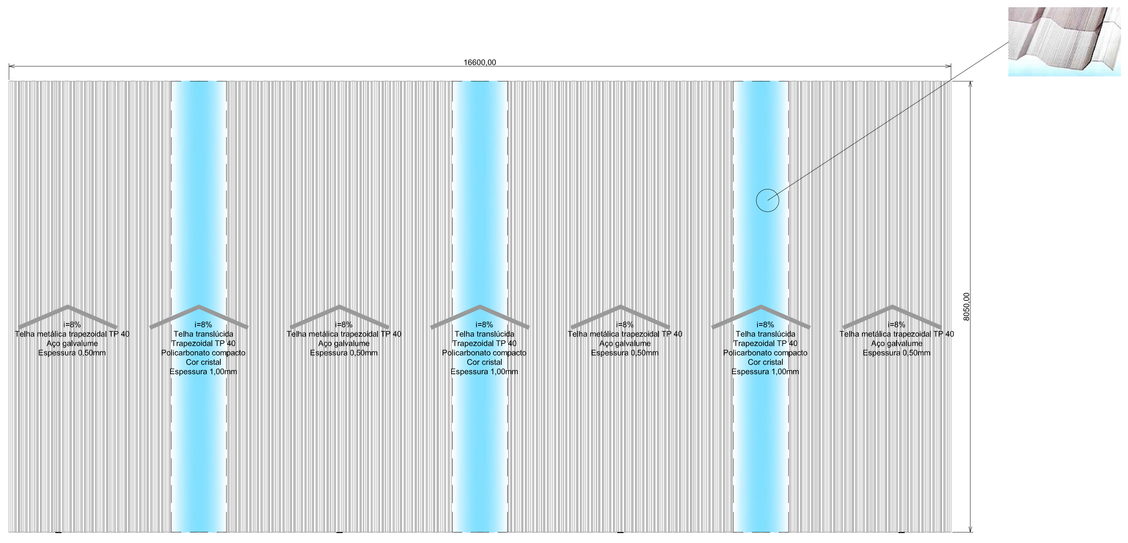


**CORTE AA**
ESCALA 1:50

Detalhe do transpasse e de amarração da ferragem entre a estaca e o chumbador dos pilares

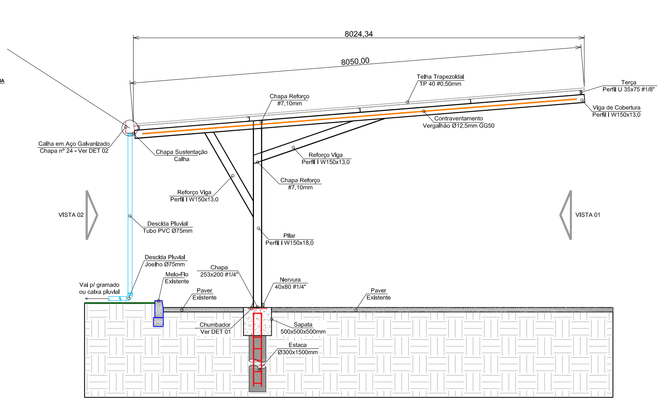





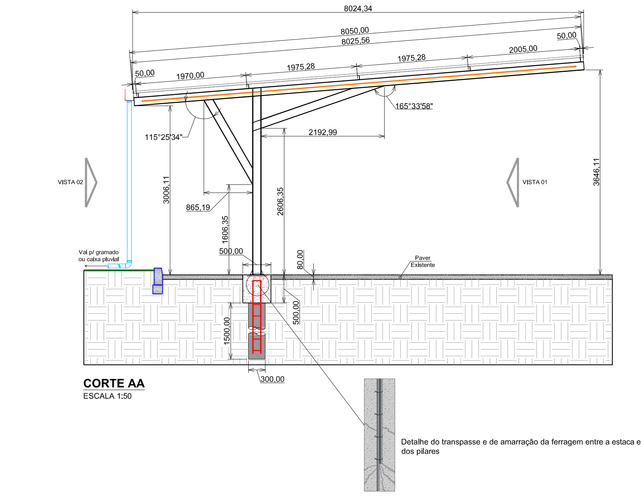




1) Faça a fixação pela onda ou trapézio alto, conforme ilustração;

2) Utilize os acessórios apropriados (parafuso auto-brocante, arruela larga com EPDM, calço ondulada/trapezoidal e goiva), mesmo quando de forma intercaladas com telhas metálicas;

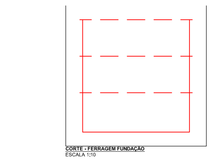3) Faça sempre um pré-furo com broca de diâmetro 2mm, superior ao do parafuso, de modo a produzir uma folga e possibilitar a dilatação térmica e evitar fissuras;

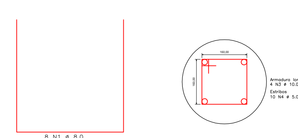4) Fixe apenas sobre as terças metálicas de apoio e respeite a recomendação de espaçamento máximo de 1250mm, entre apoios;

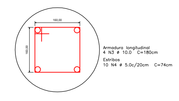5) Nunca utilize qualquer produto químico para vedação ou limpeza. Quando necessário, utilize apenas silicone do tipo neutro. Consulte a tabela de resistência química do policarbonato ou entre em contato com nossa central de atendimento;

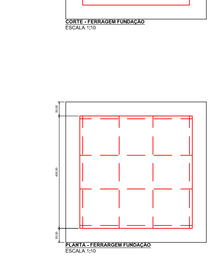6) Considere uma inclinação ideal recomendada de 10%;

7) Utilize gabaritos durante a instalação de forma que a a largura útil da telha seja mantida uniformemente;

8) Evite caminhar sobre as telhas. Quando necessário, proteja-as e utilize algum recurso para distribuir o peso sobre o telhado.







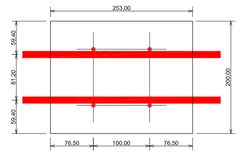





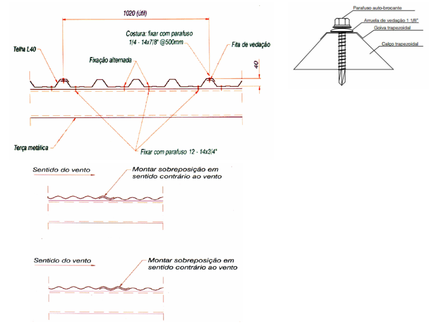


**DETALHE 01 - CHUMBADOR**
ESCALA 1:5



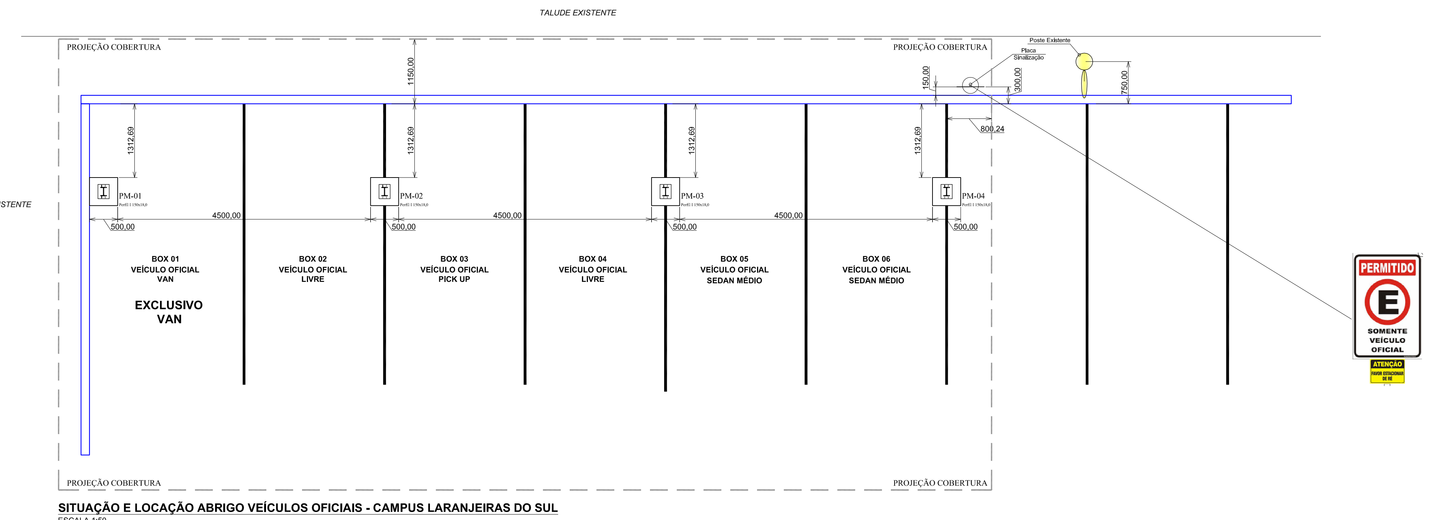


**SITUAÇÃO E LOCAÇÃO ABRIGO VEÍCULOS OFICIAIS - CAMPUS LARANJEIRAS DO SUL**
ESCALA 1:50
NOTA:
TODAS AS COTAS E DIMENSÕES DEVEM SER CONFERIDAS "IN LOCO" ANTES DA EXECUÇÃO DE QUALQUER SERVIÇO.

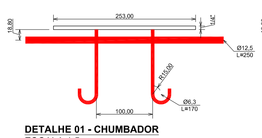**SITUAÇÃO E LOCAÇÃO ABRIGO VEÍCULOS OFICIAIS - LARANJEIRAS DO SUL**
ESCALA 1:50

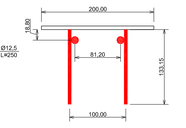EQUIPE TÉCNICA RESPONSÁVEL PELA ELABORAÇÃO DESTE PROJETO

DIRETORIA DE OBRAS - SEO:
CHEFE/DEPTO: ENG. CIV. FABIO ALEX DENARDI
GERENTE/LARGEIRO: ENG. CIV. PAULO ROBERTO MENDES
ENG. ELETRIC. PAULO EDGAR BOTELE
LARANJEIRAS DO SUL/PR: ENG. CIV. FABIO DIETZ
ENG. CIV. FABRICIO BALESTRIN

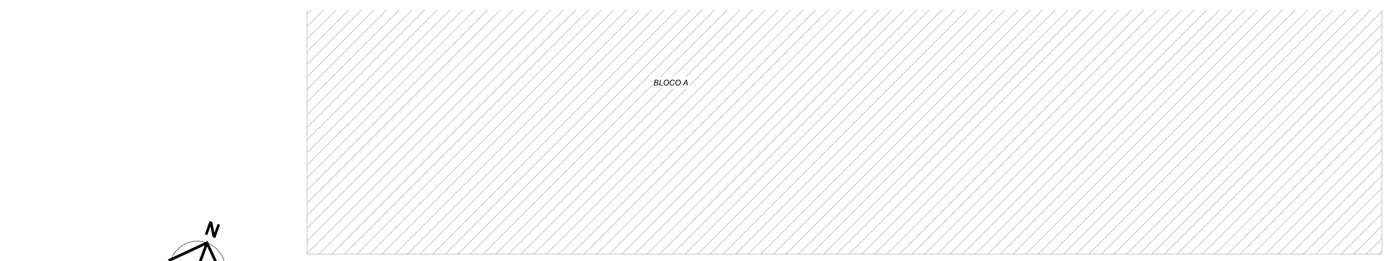DIRETORIA DE PROJETOS - SEO:
CHEFE/DEPTO: ENG. CIV. FABIO ALEX DENARDI
ENG. CIV. FABIO CORREA GASPARETTO
ENG. ELETRIC. PAULO EDGAR BOTELE
ENG. SANIT. ADEMIR TAVONI
TEC. MEC. GIOVANI FAVERO
TEC. ADM. RAFAEL VARGAS
TEC. ADM. RAFAEL VARGAS
ARQ. E URB. ANDRESSA CARDINAL
ACT.LL ALEANDRO PEREIRA

CREA/SC 109629-6
CAU/BR 30852-6
CREA/SC 101237-2
CREA/SC 101237-2
CREA/SC 107012
CREA/SC 107012
CREA/PR 94196
CREA/PR 127468
CAU/BR 34417-6
CREA/SC 067234-6
CREA/SC 067234-6
CREA/SC 099256-3
CREA/SC 110262
CREA/SC 110262
CREA/SC 093274-0
CREA/SC 110214-6

ENG. CIV. ANDRESSA CARDINAL
CREA/SC 110214-6
RESPONSÁVEL TÉCNICO

ENG. CIV. FABIO CORREA GASPARETTO
CREA/SC 067234-6
RESPONSÁVEL TÉCNICO

UFFS
UNIVERSIDADE FEDERAL DA FRONTEIRA SUL
Secretaria Especial de Obras-SEO
Avenida General Osório, 413 | Bairro Fernandes | CEP 89.802-210 | Chapecó - Santa Catarina - Brasil | Telefone: (49) 2049-3700 | www.uffs.edu.br

| | | |
|---|---|---|
| LOCAL: LARANJEIRAS DO SUL-PR | FASE: PROJETO BÁSICO | ESCALA: INDICADA |
| OBRA: ABRIGO VEÍCULOS OFICIAIS UFFS | REVISÃO Nº: R01 | TAMANHO FOLHA: A0 |
| PROJETO: ESTRUTURA METÁLICA | DATA: 07/12/2016 | Nº PRANCHA: MET 01/01 |
| CONTEÚDO: SITUAÇÃO E LOCAÇÃO ABRIGO VEICULOS PLANTA BAIXA E DETALHAMENTO DA ESTRUTURA METÁLICA | DESENHADO POR: GIOVANI FÁVERO | |
| ENDEREÇO: RODOVIA BR 158, km 405 - ZONA RURAL | NOME DO ARQUIVO: ABRIGO-ORIGEN_OFICIAIS-Model_Space.pdf [MET.dwg] | |