




VISTA 05 - SITUAÇÃO ATUAL DA FACHADA

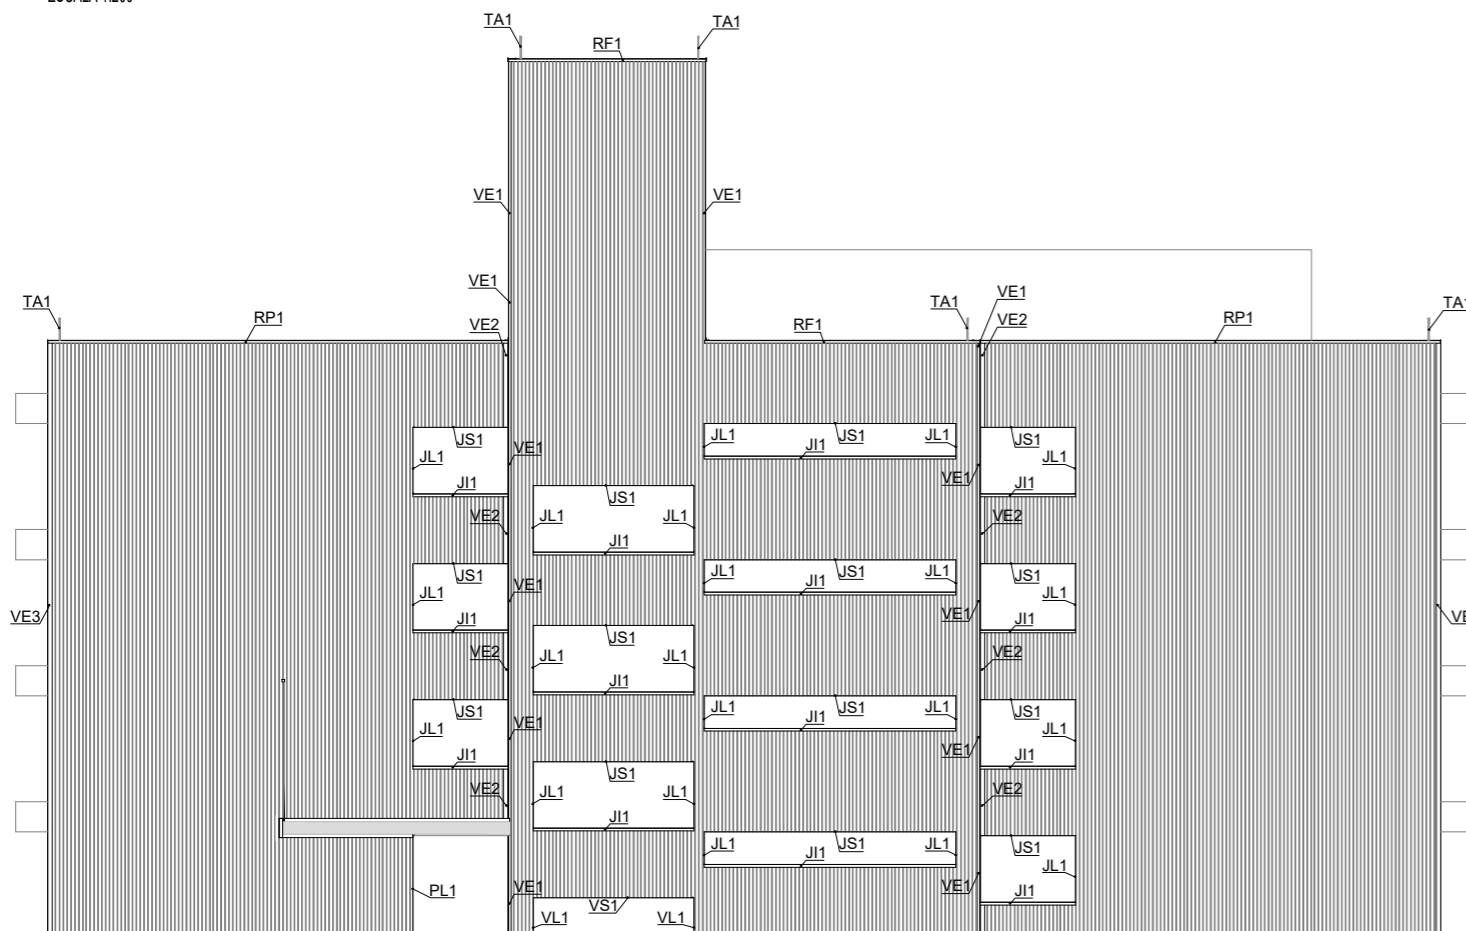


VISTA 05 - CHAPA FRISADA
ESCALA 1:200

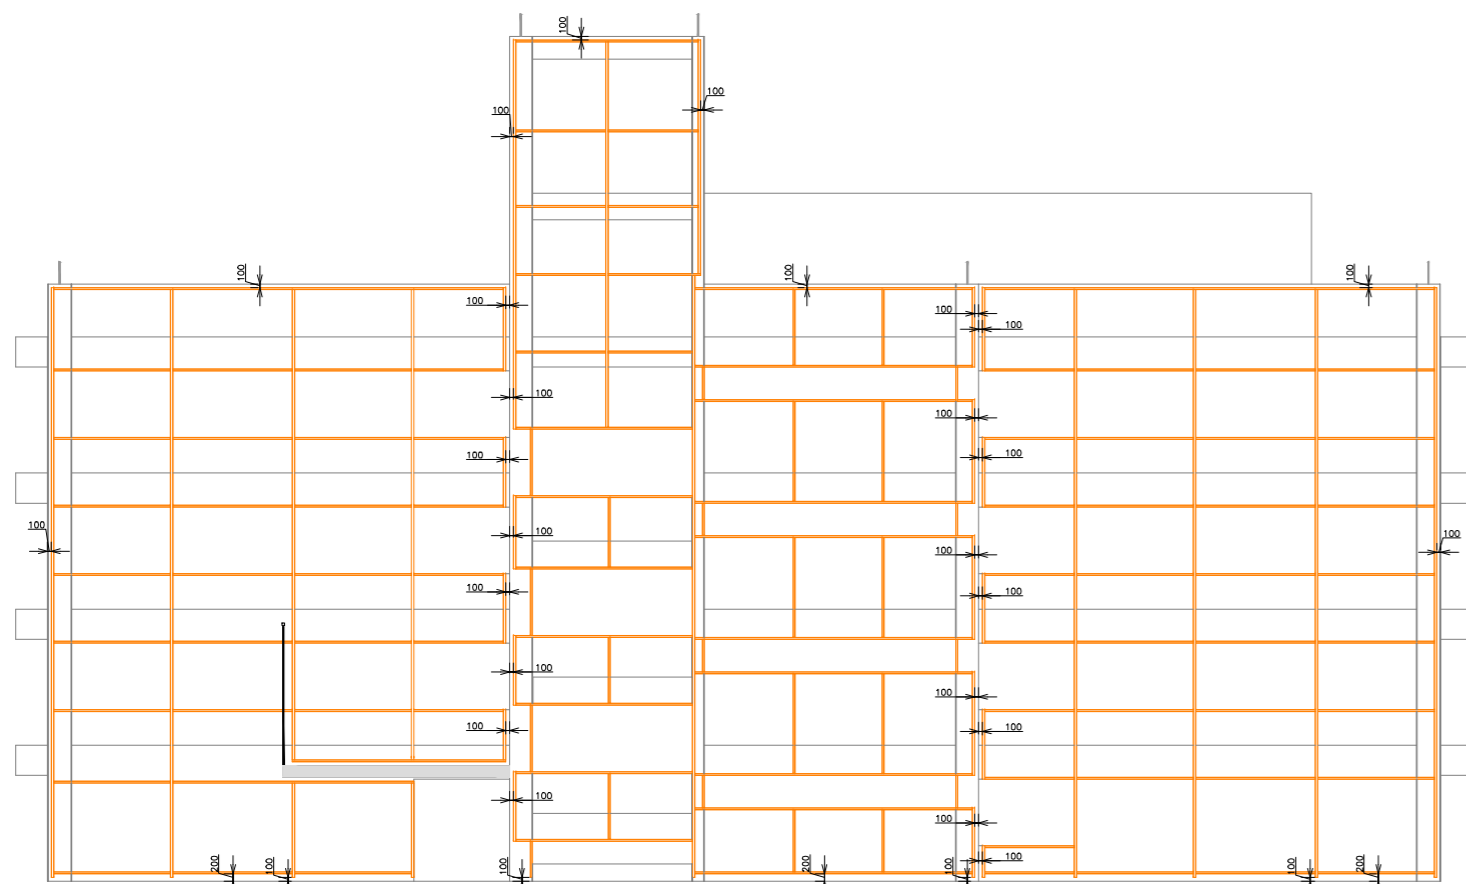


VISTA 05 - ESTRUTURA P/ FIXAÇÃO DA CHAPA FRISADA
ESCALA 1:200

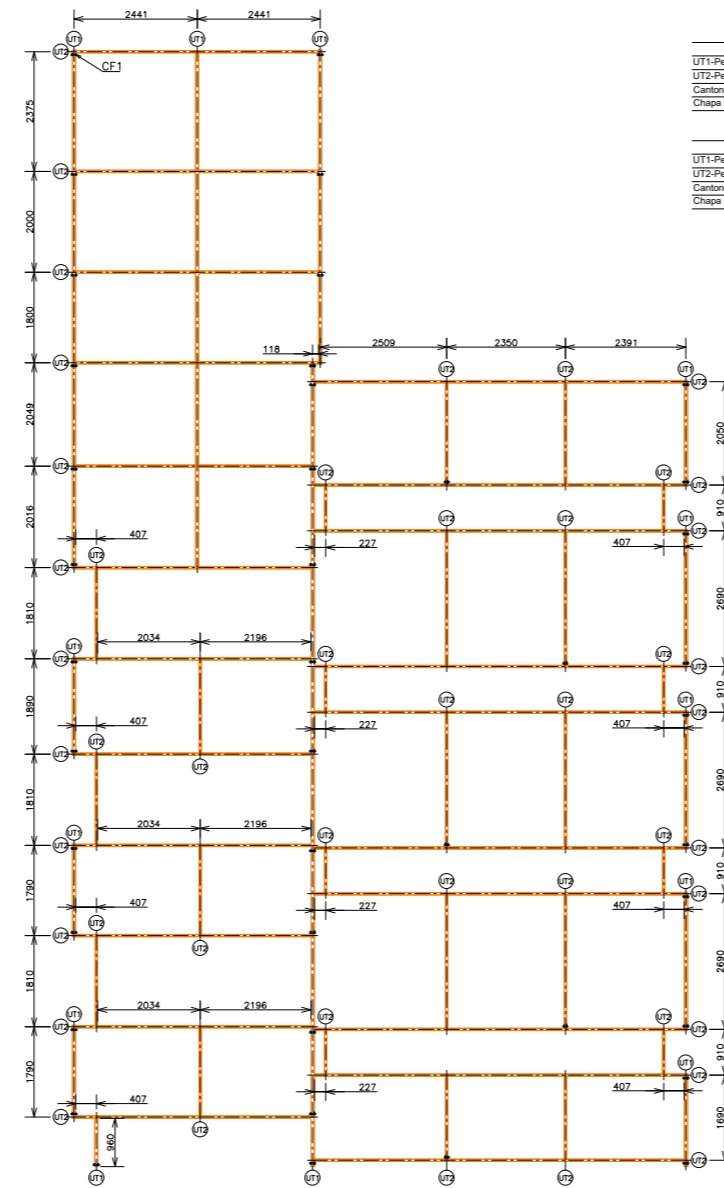

VISTA 05 (CENTRAL) - MODULAÇÃO DA ESTRUTURA P/ FIXAÇÃO CHAPA FRISADA
ORIENTAÇÃO DE CORTE E MONTAGEM DOS PERFIS "U"
ESCALA 1:150

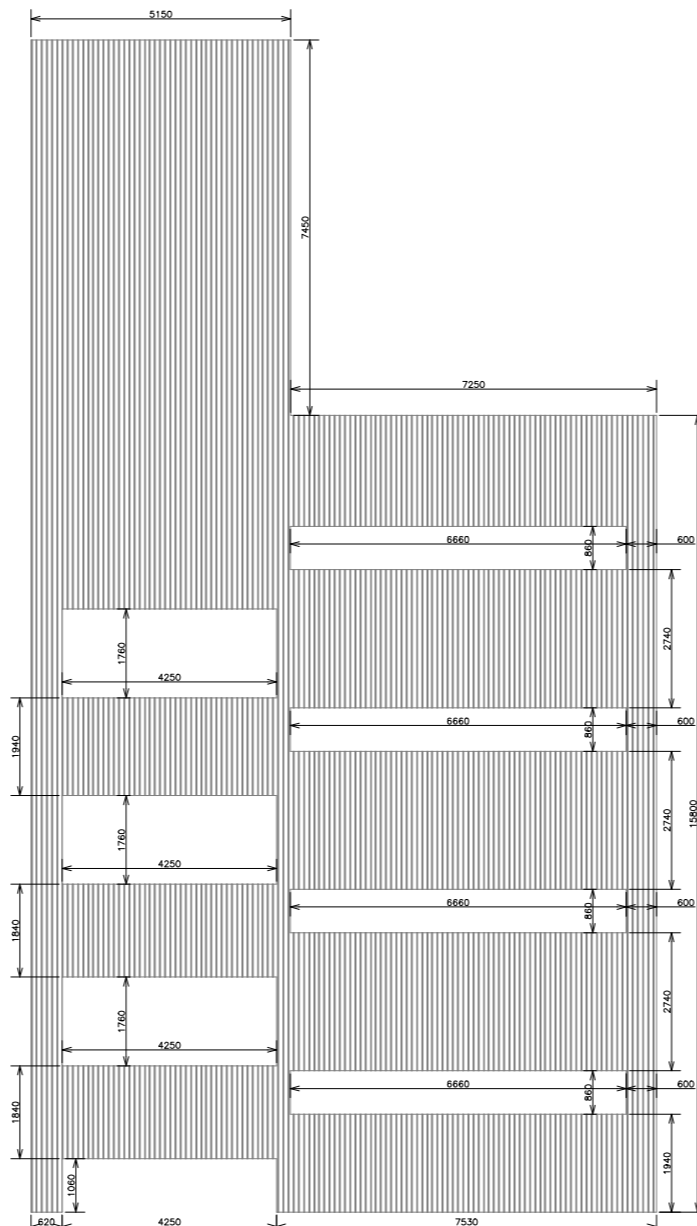


VISTA 05 (CENTRAL) - MODULAÇÃO CHAPA FRISADA
ORIENTAÇÃO DE CORTE E MONTAGEM DA CHAPA FRISADA
ESCALA 1:150

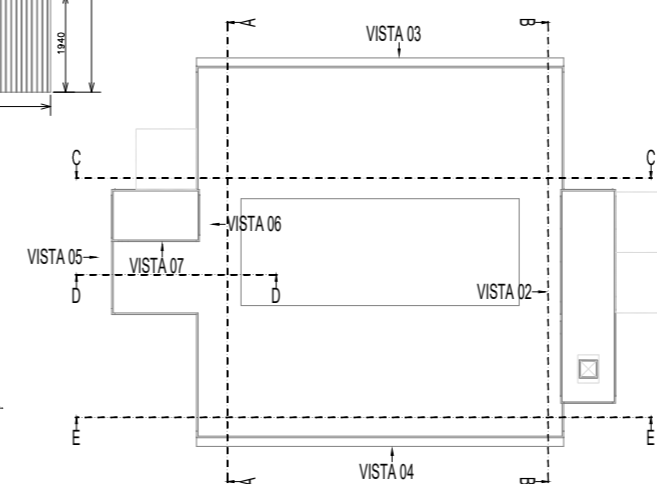


DETALHE 02 - LOCALIZAÇÃO DE VISTAS


ESCALA 1:750

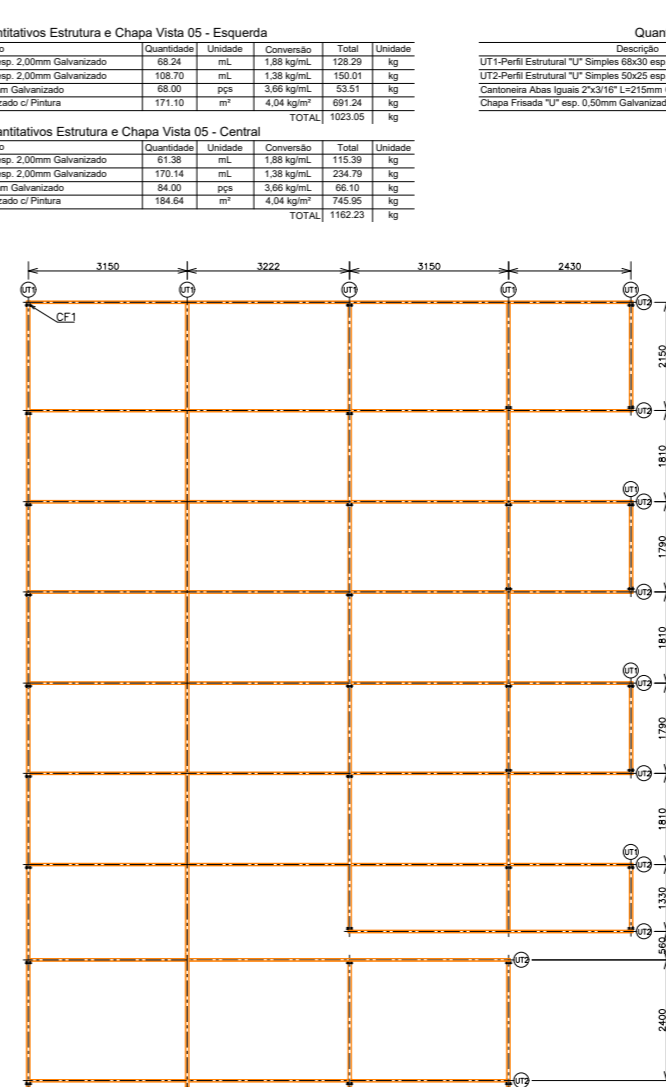


VISTA 05 (ESQUERDA) - MODULAÇÃO DA ESTRUTURA P/ FIXAÇÃO CHAPA FRISADA
ORIENTAÇÃO DE CORTE E MONTAGEM DOS PERFIS "U"
ESCALA 1:150

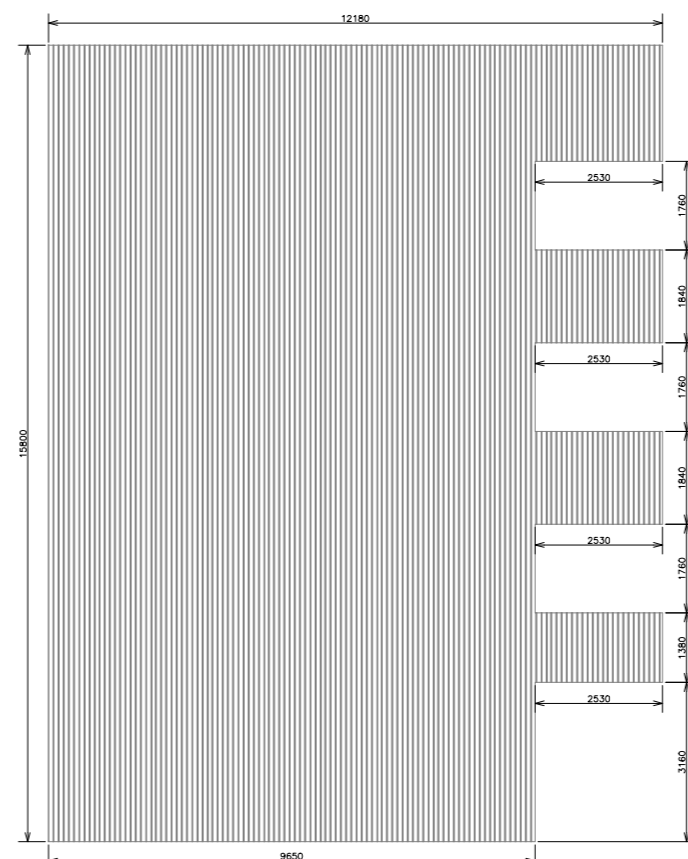

VISTA 05 (ESQUERDA) - MODULAÇÃO CHAPA FRISADA
ORIENTAÇÃO DE CORTE E MONTAGEM DA CHAPA FRISADA
ESCALA 1:150

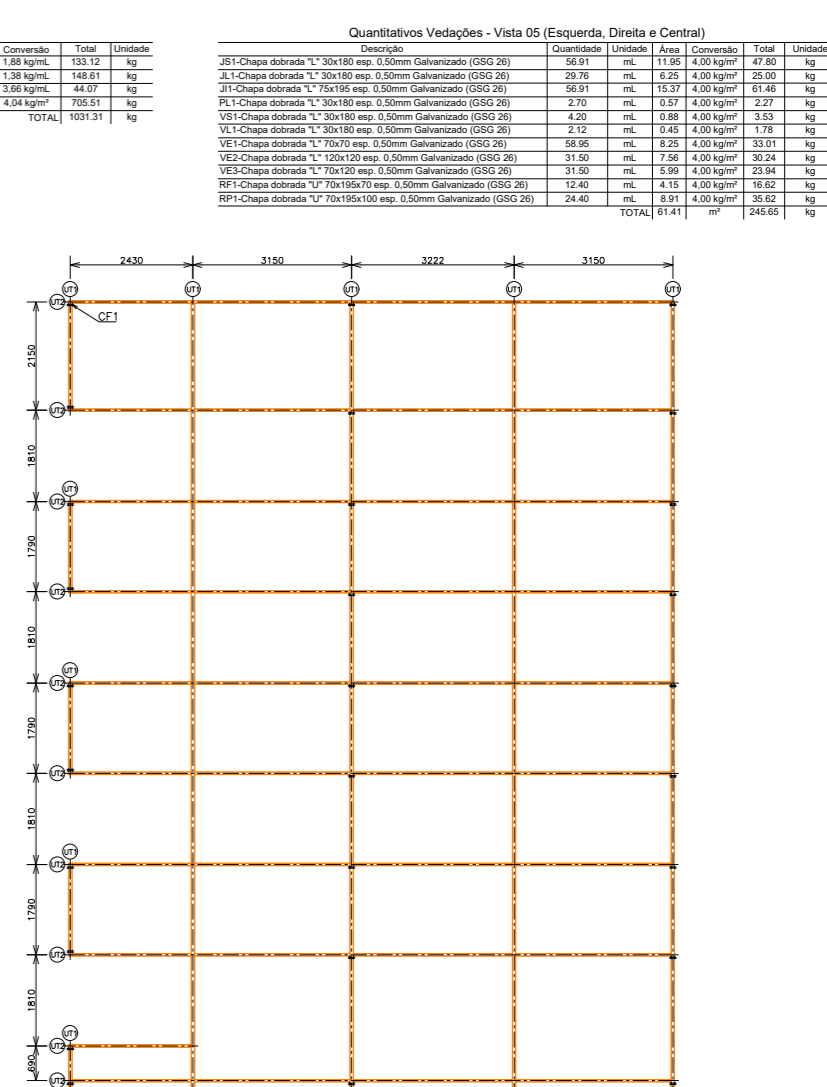

VISTA 05 (DIREITA) - MODULAÇÃO DA ESTRUTURA P/ FIXAÇÃO CHAPA FRISADA
ORIENTAÇÃO DE CORTE E MONTAGEM DOS PERFIS "U"
ESCALA 1:150

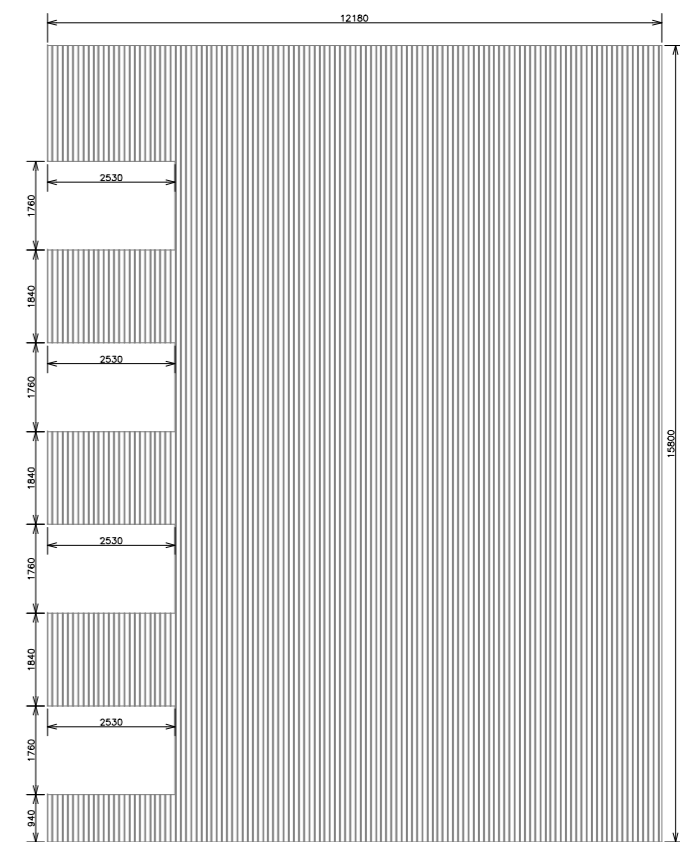

VISTA 05 (DIREITA) - MODULAÇÃO CHAPA FRISADA
ORIENTAÇÃO DE CORTE E MONTAGEM DA CHAPA FRISADA
ESCALA 1:150

NOTA: TODAS AS MEDIDAS DEVEM SER VERIFICADAS "IN LOCO"
INFORMAÇÕES COMPLEMENTARES A ESTE PROJETO ESTÃO DISPONÍVEIS NO MEMORIAL.



LOCAL:
 LARANJEIRAS DO SUL - PR

OBRA:
 REVESTIMENTO DE FACHADAS DO BLOCO A

PROJETO:
 ARQUITETÔNICO

CONTEÚDO:
 FACHADA BLOCO A
 DETALHES VISTA 05

ENDEREÇO:
 RODOVIA BR 158, km 405

FASE:
PROJETO BÁSICO
REVISÃO Nº: R01
DATA: 04/09/20
DESENHADO POR: GIOVANI FÁVERO
NOME DO ARQUIVO: BLOCO+A_UFFS_LS_REF_REV+

ESCALA:
INDICADA
TAMANHO FOLHA:
A2
Nº PRANCHA:
ESTM 04 / 09

ENG. CIV. RODRIGO EMMER
CREA/SC 109826-8
RESPONSÁVEL SEO-UFFS

ARQ. URB. WELLINGTON TISCHER
CAU/BR A59629-9
RESPONSÁVEL TÉCNICO