


PROJETO TERRAPLENAGEM

SEÇÕES TRANSVERSAIS


ESC. 1/500

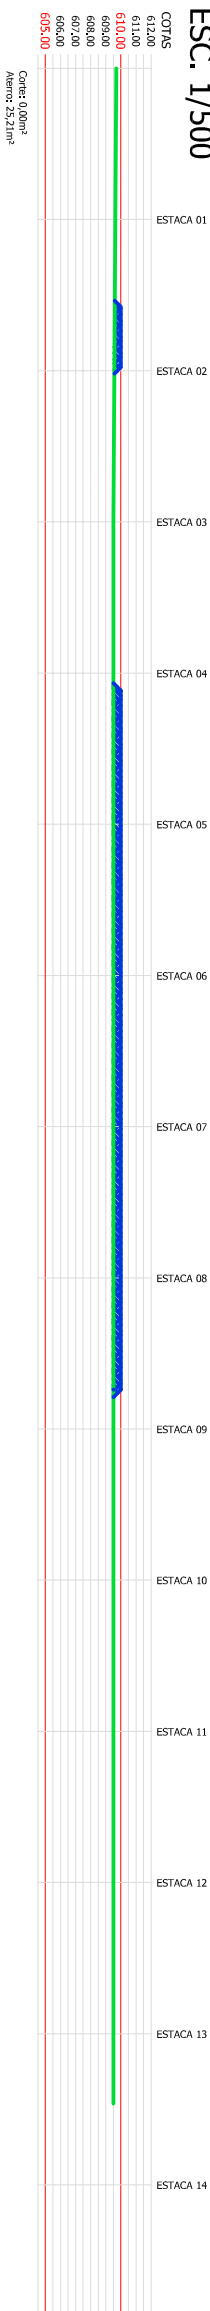

PROJETO TERRAPLENAGEM

SEÇÕES TRANSVERSAIS


ESC. 1/500

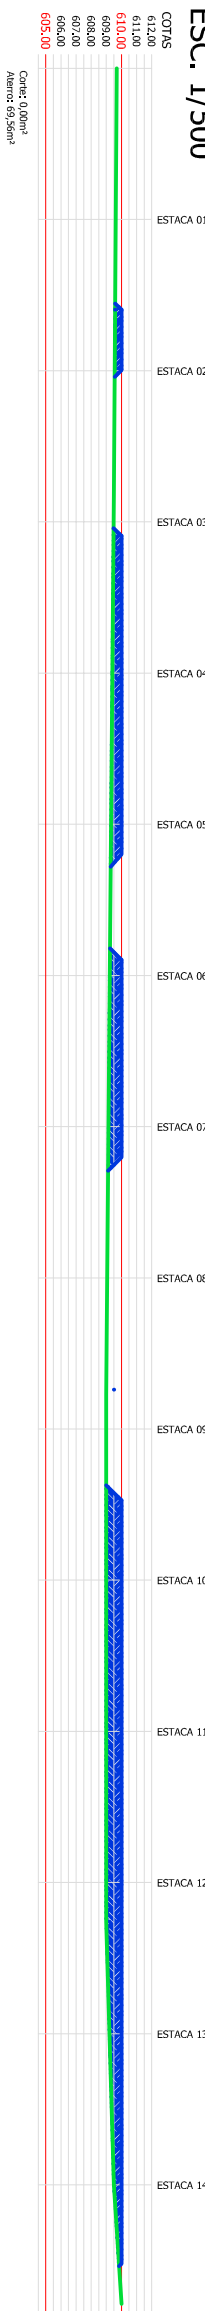

PROJETO TERRAPLENAGEM

SEÇÕES TRANSVERSAIS


ESC. 1/500

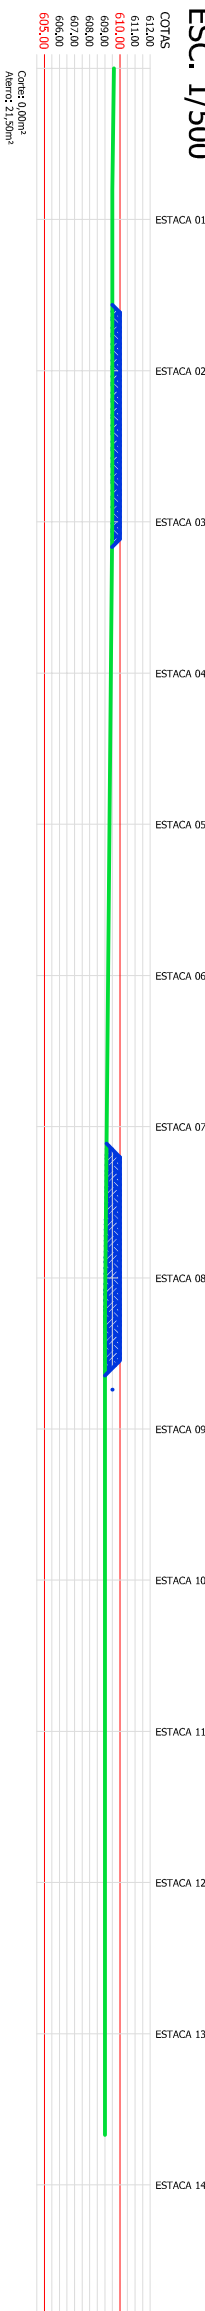

PROJETO TERRAPLENAGEM

SEÇÕES TRANSVERSAIS


ESC. 1/500

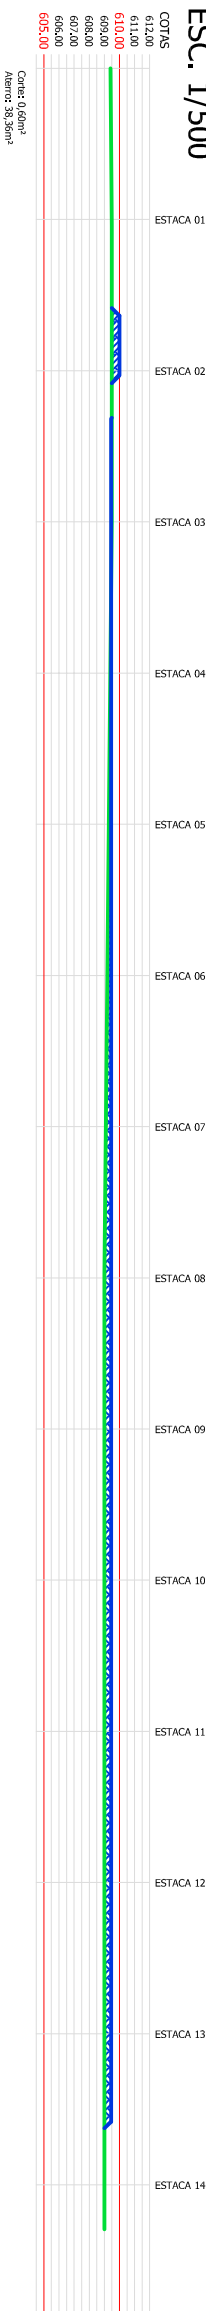

PROJETO TERRAPLENAGEM

SEÇÕES TRANSVERSAIS

ESC. 1/500

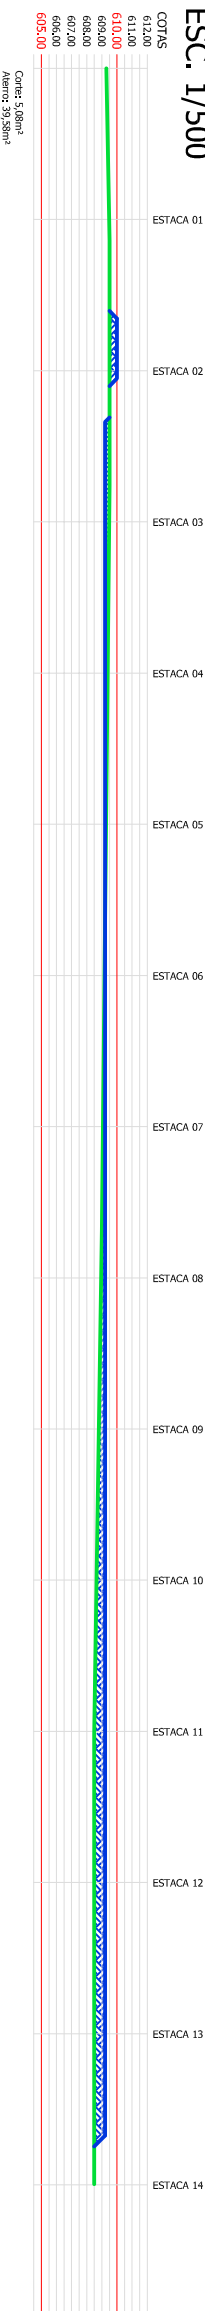

LEGENDA

CORTE

ATERRO

[illegible]

FASE:
 PROJETO EXECUTIVO
 REVISÃO N.º: R01
 DATA: 11/10/2017
 ESCALA: INDICADA
 TITULO: TAMANHO FOLHA: A3
 N.º PRANCHA:
 TER 03 / 06