


# PROJETO TERRAPLENAGEM

## SEÇÕES TRANSVERSAIS


ESC. 1/500

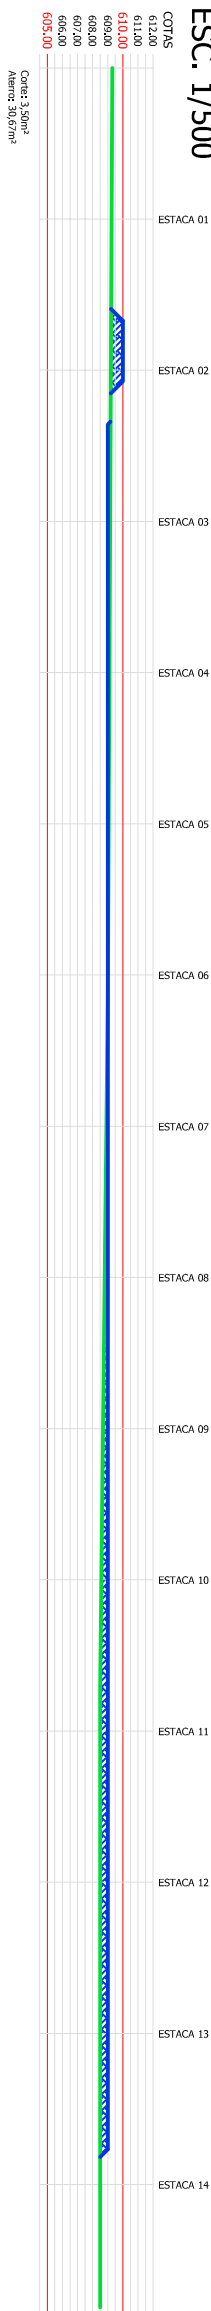

# PROJETO TERRAPLENAGEM

## SEÇÕES TRANSVERSAIS


ESC. 1/500

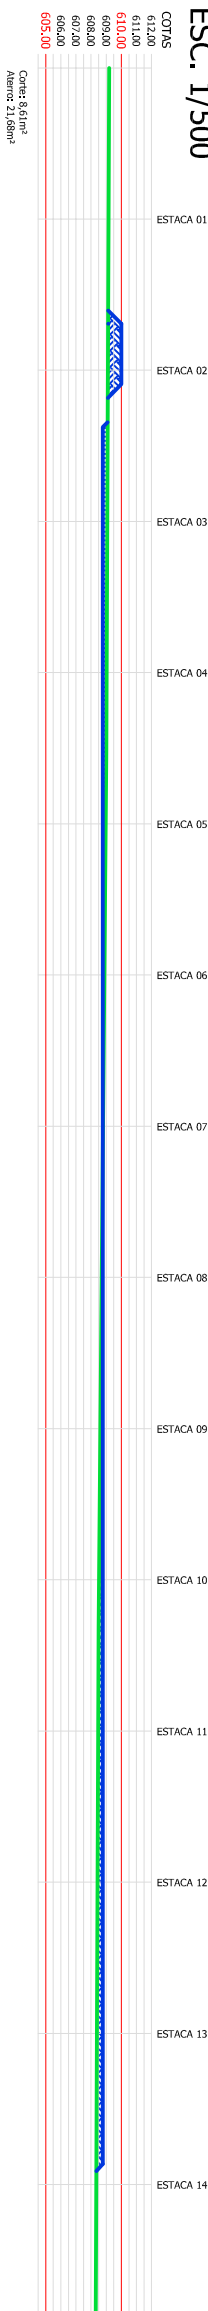

# PROJETO TERRAPLENAGEM

## SEÇÕES TRANSVERSAIS


ESC. 1/500

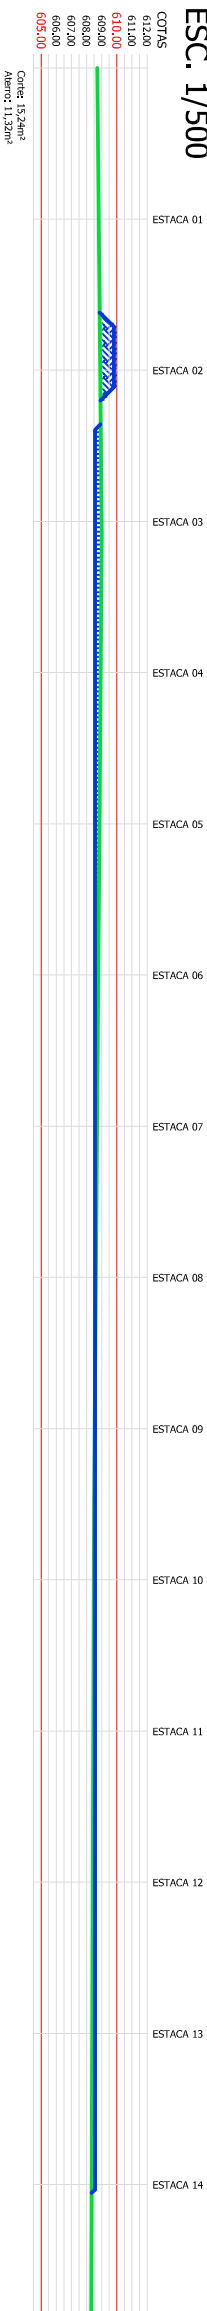

# PROJETO TERRAPLENAGEM

## SEÇÕES TRANSVERSAIS

ESC. 1/500

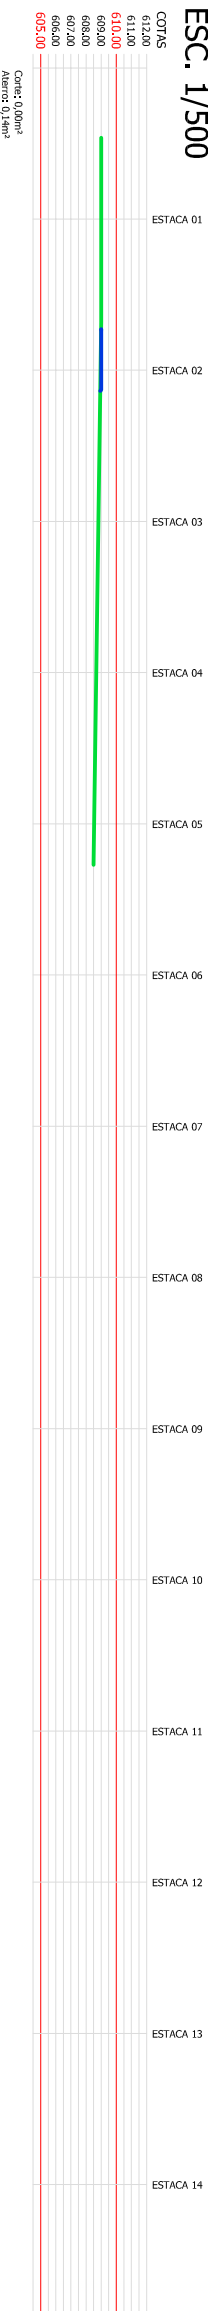

## LEGENDA

CORTE

# ATERRO



**Secretaría Especial de Obras SE**  
Avda. 11 de Febrero, Montevideo, cp 11000 • Tel: 2 284 2228  
Correo: [seobras@seobras.gub.uy](mailto:seobras@seobras.gub.uy) • [www.seobras.gub.uy](http://www.seobras.gub.uy)

[illegible]

TER 04/06