PROJETO TERRAPLENAGEM

RAMPA PRAÇA ATÉ ABRIGO PRÓXIMO RU
COTA 690.50
ESC. 1/400

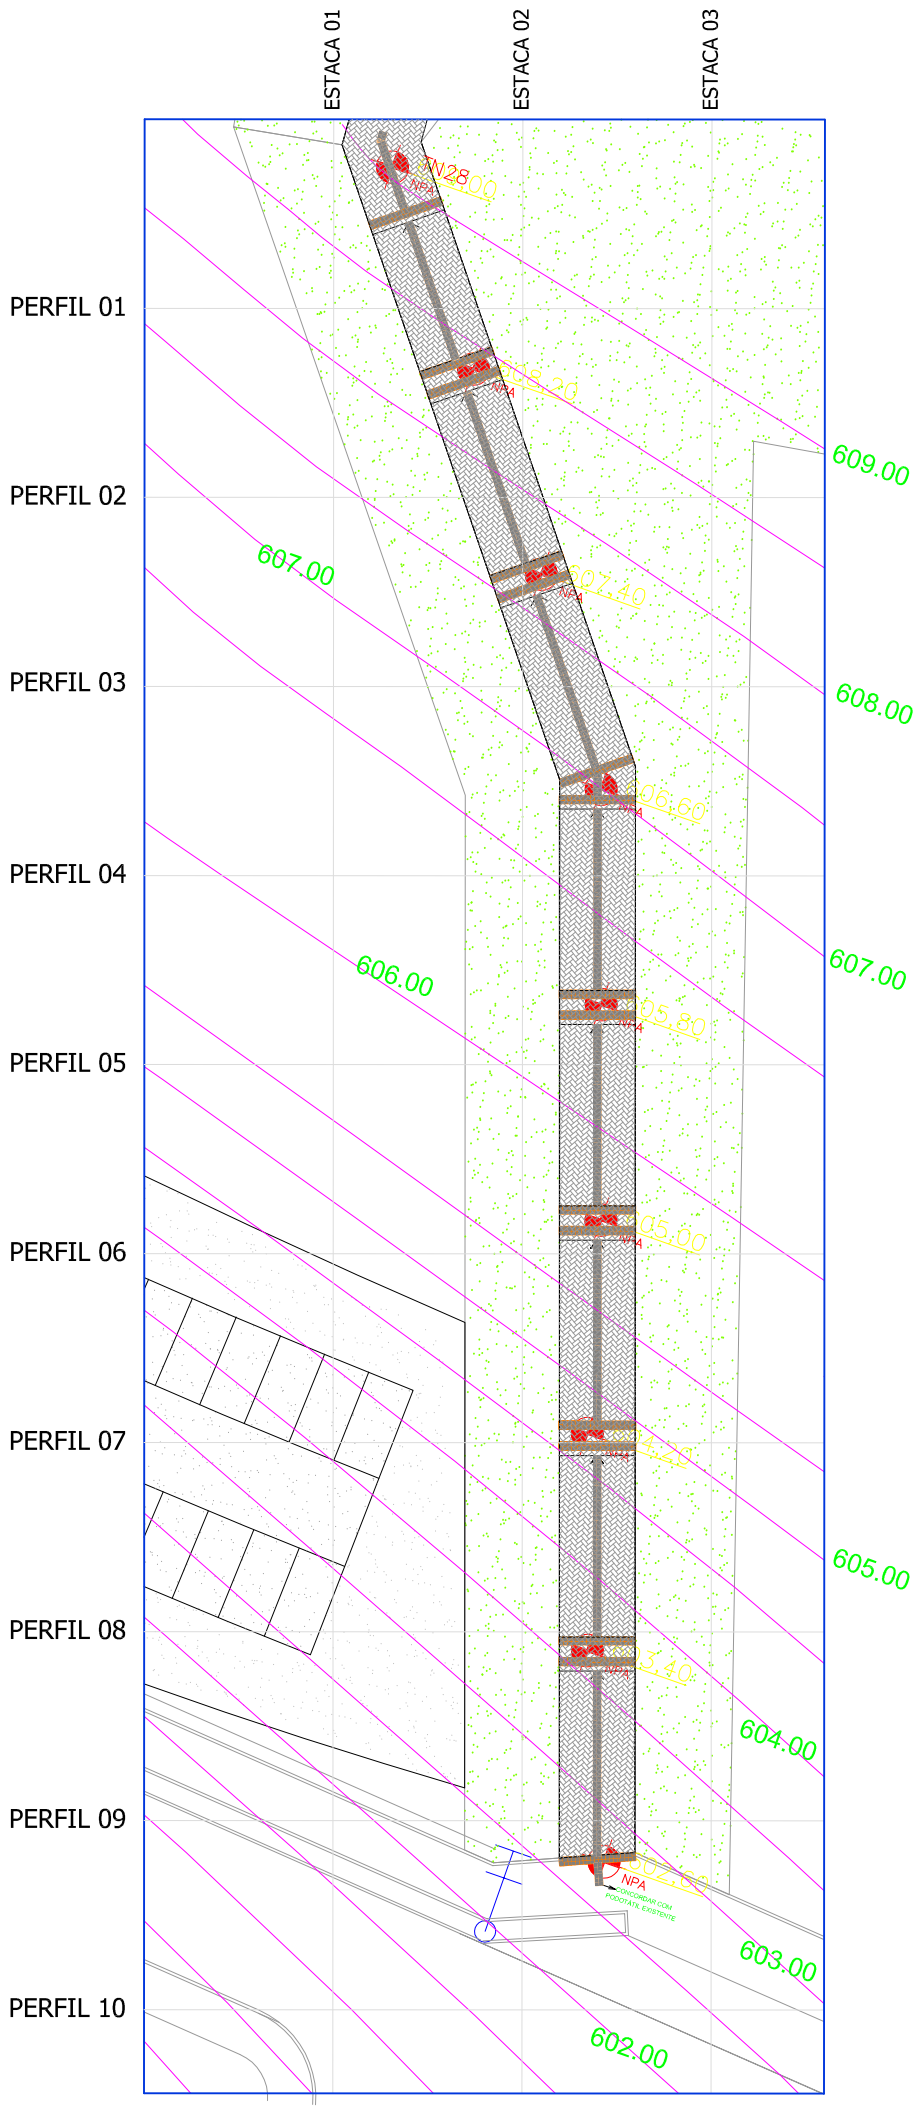

PERFIL 01

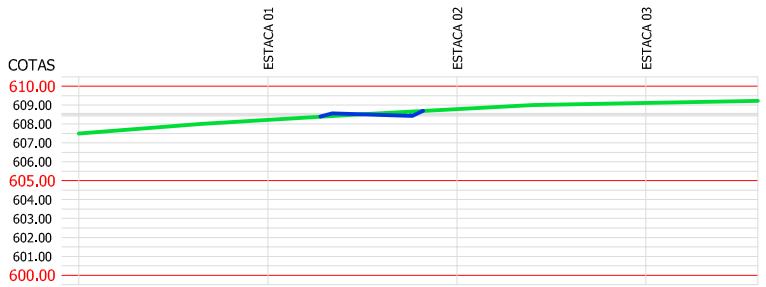

Corte: 0,40m²
Aterro: 0,15m²

PERFIL 02

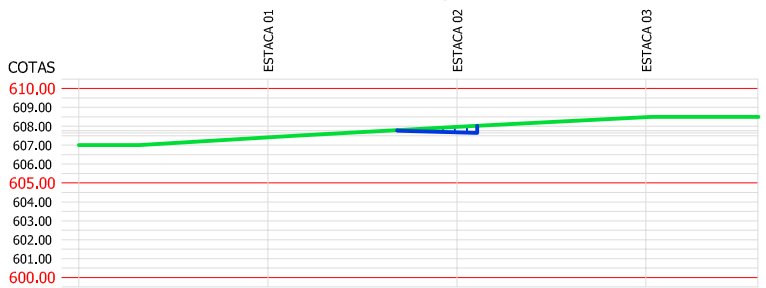

Corte: 0,83m²
Aterro: 0,00m²

PERFIL 03

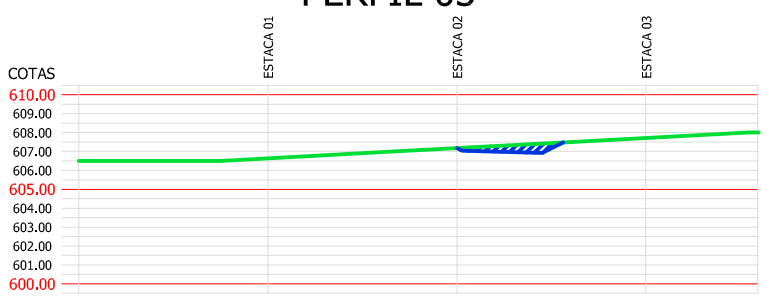

Corte: 1,66m²
Aterro: 0,00m²

PERFIL 04

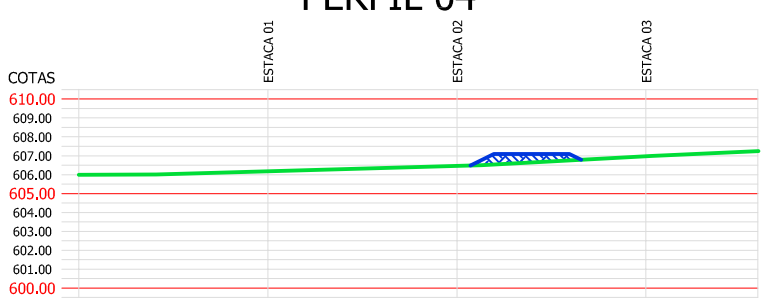

Corte: 0,00m²
Aterro: 2,27m²

PERFIL 05

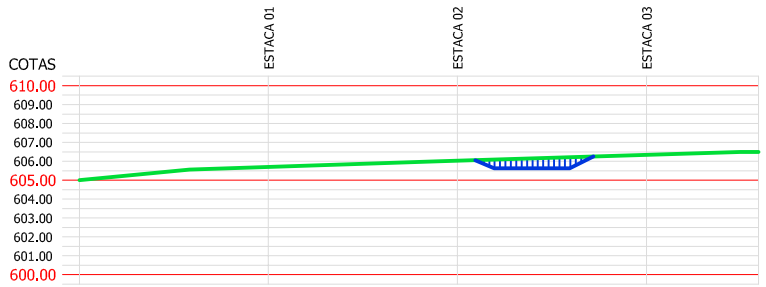

Corte: 2,73m²
Aterro: 0,00m²

PERFIL 06

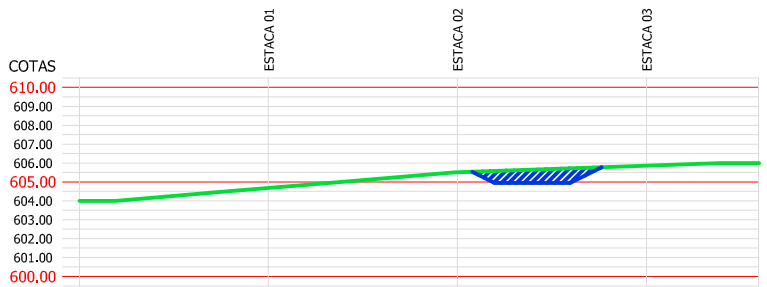

Corte: 3,86m²
Aterro: 0,00m²

PERFIL 07

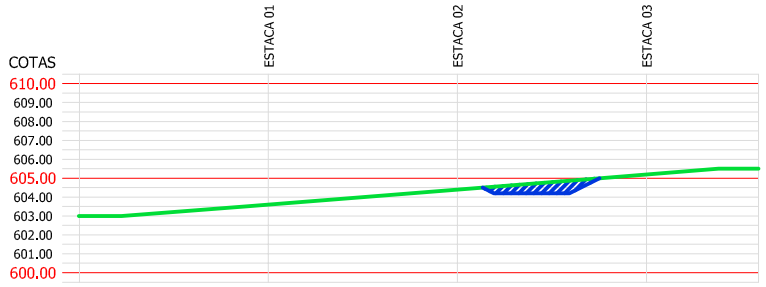

Corte: 2,64m²
Aterro: 0,00m²

PERFIL 08

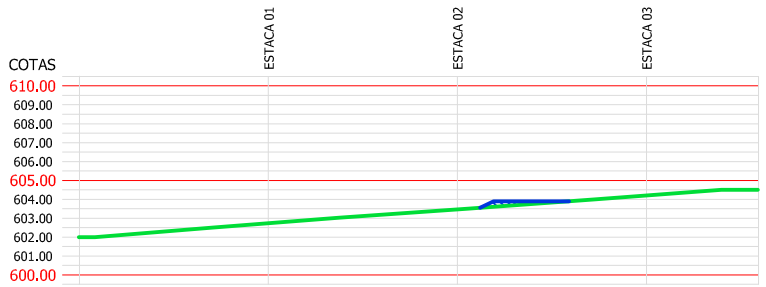

Corte: 0,00m²
Aterro: 0,70m²

PERFIL 09

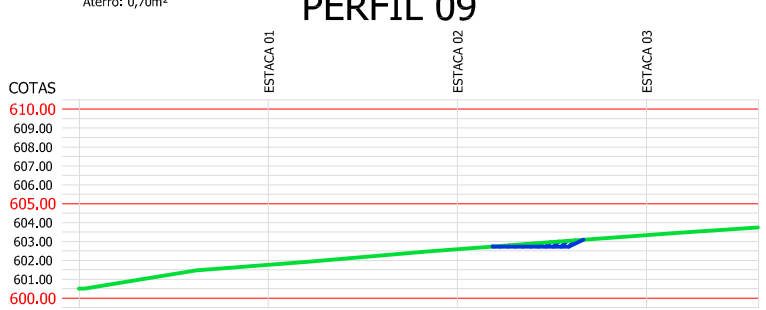

Corte: 0,00m²
Aterro: 0,78m²

LEGENDA

CORTE

ATERRO

ENG. CIV. RODRIGO EMMER
CREA/SC 109826-8
RESPONSÁVEL SEO-UFFS

ARQ.URB.WELLINGTON TISCHER
CAU/BR A59629-9
RESPONSÁVEL TÉCNICO

UFFS
UNIVERSIDADE FEDERAL DA FRONTEIRA SUL
Secretaria Especial de Obras-SEO

EQUIPE TÉCNICA SECRETARIA ESPECIAL DE OBRAS:

SECRETÁRIO DE OBRAS:	ENG. CIV. RODRIGO EMMER CREA/SC 109826-8		
DIRETOR DE PROJETOS	ARQ. URB. WELLINGTON TISCHER CAU/BR A59629-9		
DIRETORIA DE OBRAS - SEO:			
CHAPECÓ/SC:	ENG. CIV. FÁBIO ALEX ZENARO CREA/SC 103121-3		
	ENG. ELETRIC. MATHEUS TODESCATT CREA/SC 111551-1		
CERRO LARGO/RS:	ENG. CIV. PAULO ROBERTO HENDGES CREA/RS 107012		
	ENG. CIV. CANISIO ROQUE SCHMIDT CREA/RS 43769		
ERECHIM/RS:	ENG. CIV. JULIANA ANA CHIARELLO CREA/RS 127986		
LARANJEIRAS DO SUL/PR:	ENG. CIV. FÁBIO ONETTA CREA/PR 84187-D		
REALEZA/PR:	ENG. CIV. FABRICIO BALESTRIN CREA/PR 127466		
DIRETORIA DE PROJETOS - SEO:			
ARQ. URB. ADRIANA FREITAG MIGOTT		CAU/BR	A41125-6
ENG. CIV. FÁBIO CORREA GASPARETTO		CREA/SC	067202-5
ENG. ELETRIC. SILVIO ANTÔNIO TESTON		CREA/SC	094939-8
ENG. ELETRIC. VICTOR LACERDA DA SILVA		CREA/SC	143788-6
ENG. SANIT. ADEMIR TANCINI		CREA/SC	113590-2
ENG. MEC. DANIEL ESPIG		CREA/SC	114137-1
TEC. MEC. GIOVANI FAVERO		CREA/SC	093527-0
TEC. ELETROTEC. DIEGO GNOATTO		CREA/SC	119381-4
TEC. ADM. RAFAEL GRIEBELER			
TEC. ADM. SCHEYLA MARIA CARDINAL			
A.T.I. LEANDRO PEREIRA			

LOCAL:
CHAPECÓ - SC

OBRA:
ROTAS ACESSÍVEIS BLOCOS/ESTACIONAMENTO

PROJETO:
TERRAPLENAGEM

CONTEÚDO:
RAMPA PRAÇA ATÉ O ABRIGO PRÓXIMO RU
PERFIS TRANSVERSAIS

ENDEREÇO:
RODOVIA SC-484, KM 02,BAIRRO FRONTEIRA SUL

DESENHADO POR:
CLAUDIVANA

NOME DO ARQUIVO:
UFFS_PRACA+ACESSO+RU_CH_TER.DWG

FASE:
PROJETO EXECUTIVO

REVISÃO Nº:R01

DATA: 11/10/2017

ESCALA: INDICADA

TAMANHO FOLHA: A3

Nº PRANCHA:

TER 06/06