


PROJETO TERRAPLENAGEM

SEÇÕES TRANSVERSAIS


ESC. 1/500

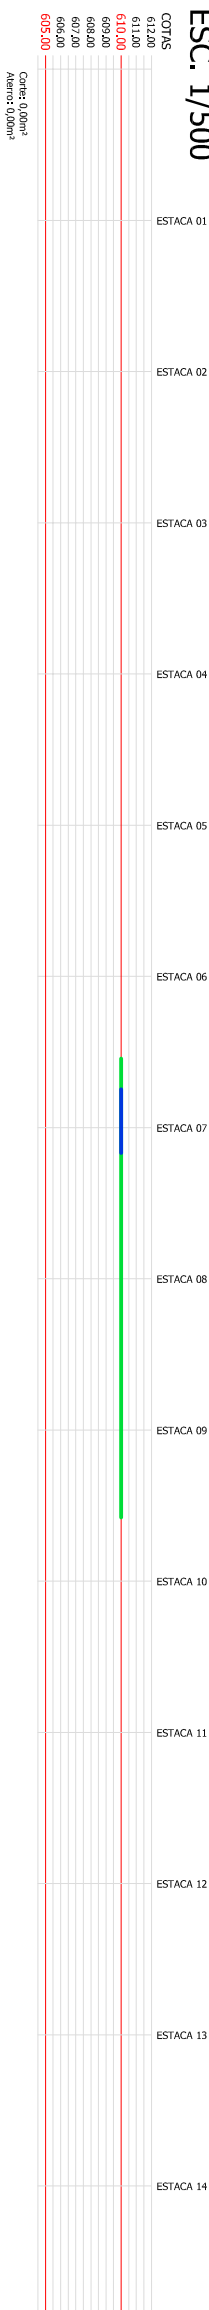

PROJETO TERRAPLENAGEM

SEÇÕES TRANSVERSAIS


ESC. 1/500

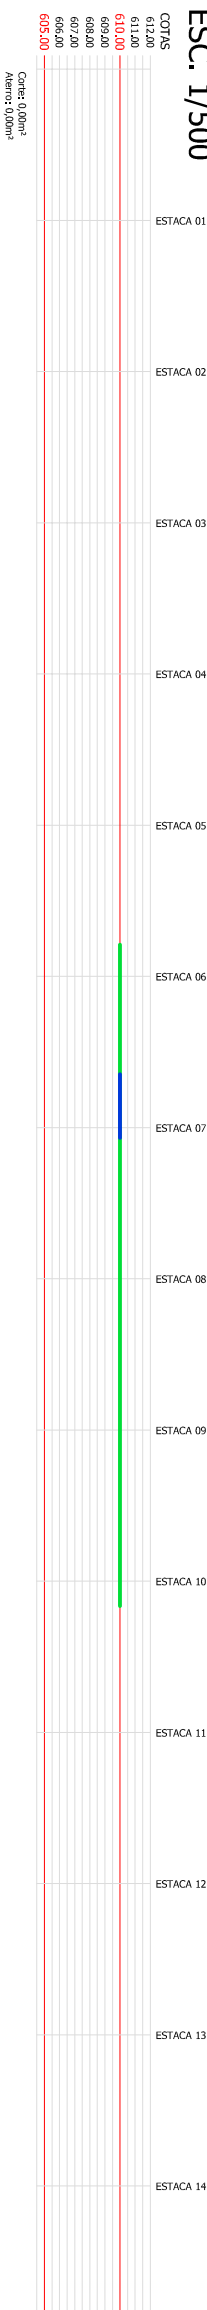

PROJETO TERRAPLENAGEM

SEÇÕES TRANSVERSAIS


ESC. 1/500

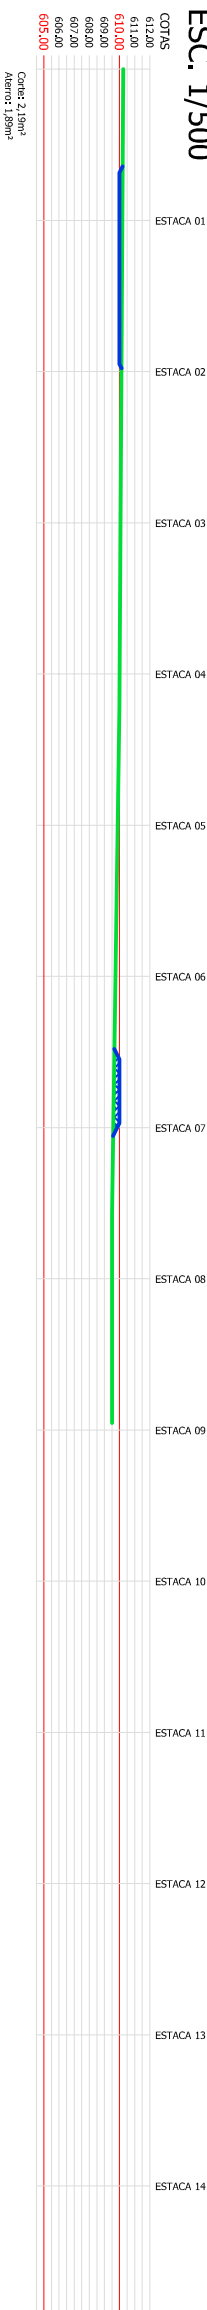

PROJETO TERRAPLENAGEM

SEÇÕES TRANSVERSAIS


ESC. 1/500

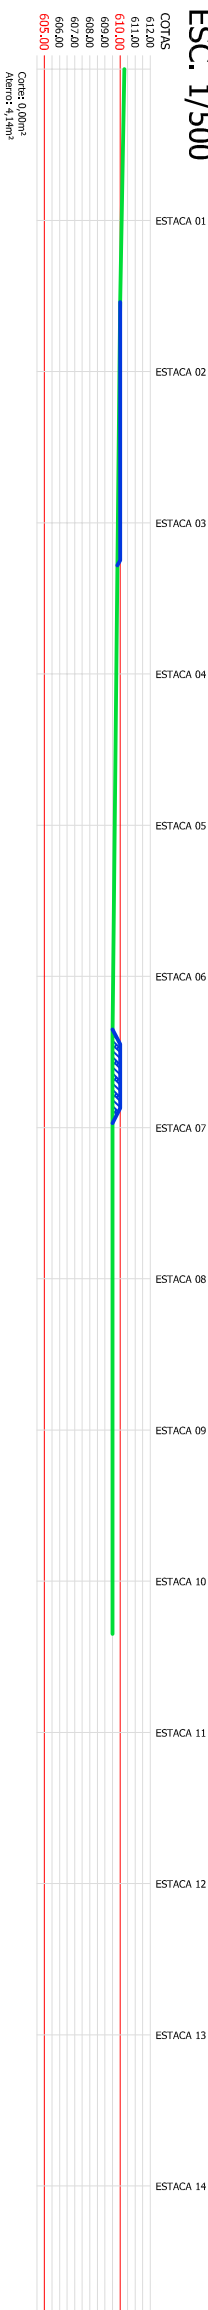

PROJETO TERRAPLENAGEM

SEÇÕES TRANSVERSAIS

ESC. 1/500

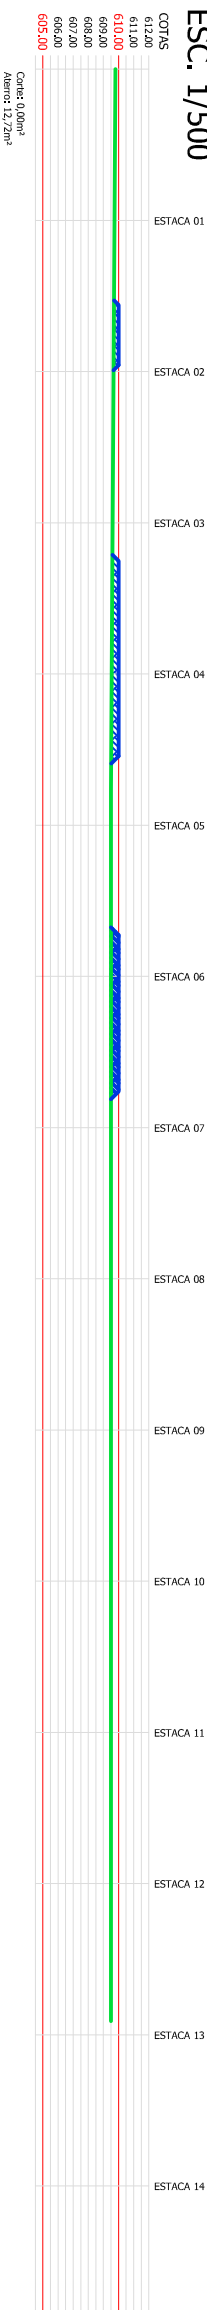

LEGENDA

CORTE

ATERRO



Secretaría Especial de Obras SE
Avda. Fernando Machado, s/n 108-E • Edif. 2do. 2.202
Quito, Ecuador. Q.C. • Correo: 20410113 / 20410111 • Tel: 0814 4444444
www.seobras.gov.ec

LOCAL:
CHAPECÓ - SC

OBRA:

PROJETO:

CONTEÚDO:

PERFIS TRANSVERSALS

RODOVIA SC-484,

NOME DO ARQUIVO: CLAUDIVAINA

FASE:
PROJETO EXECUTIVO

REVISÃO Nº: R01

DATA: 11/10/2017

ESCALA: INDICADA

TAMANHOS FOLHA: A3

N° PRANCHIA

TER 02/06