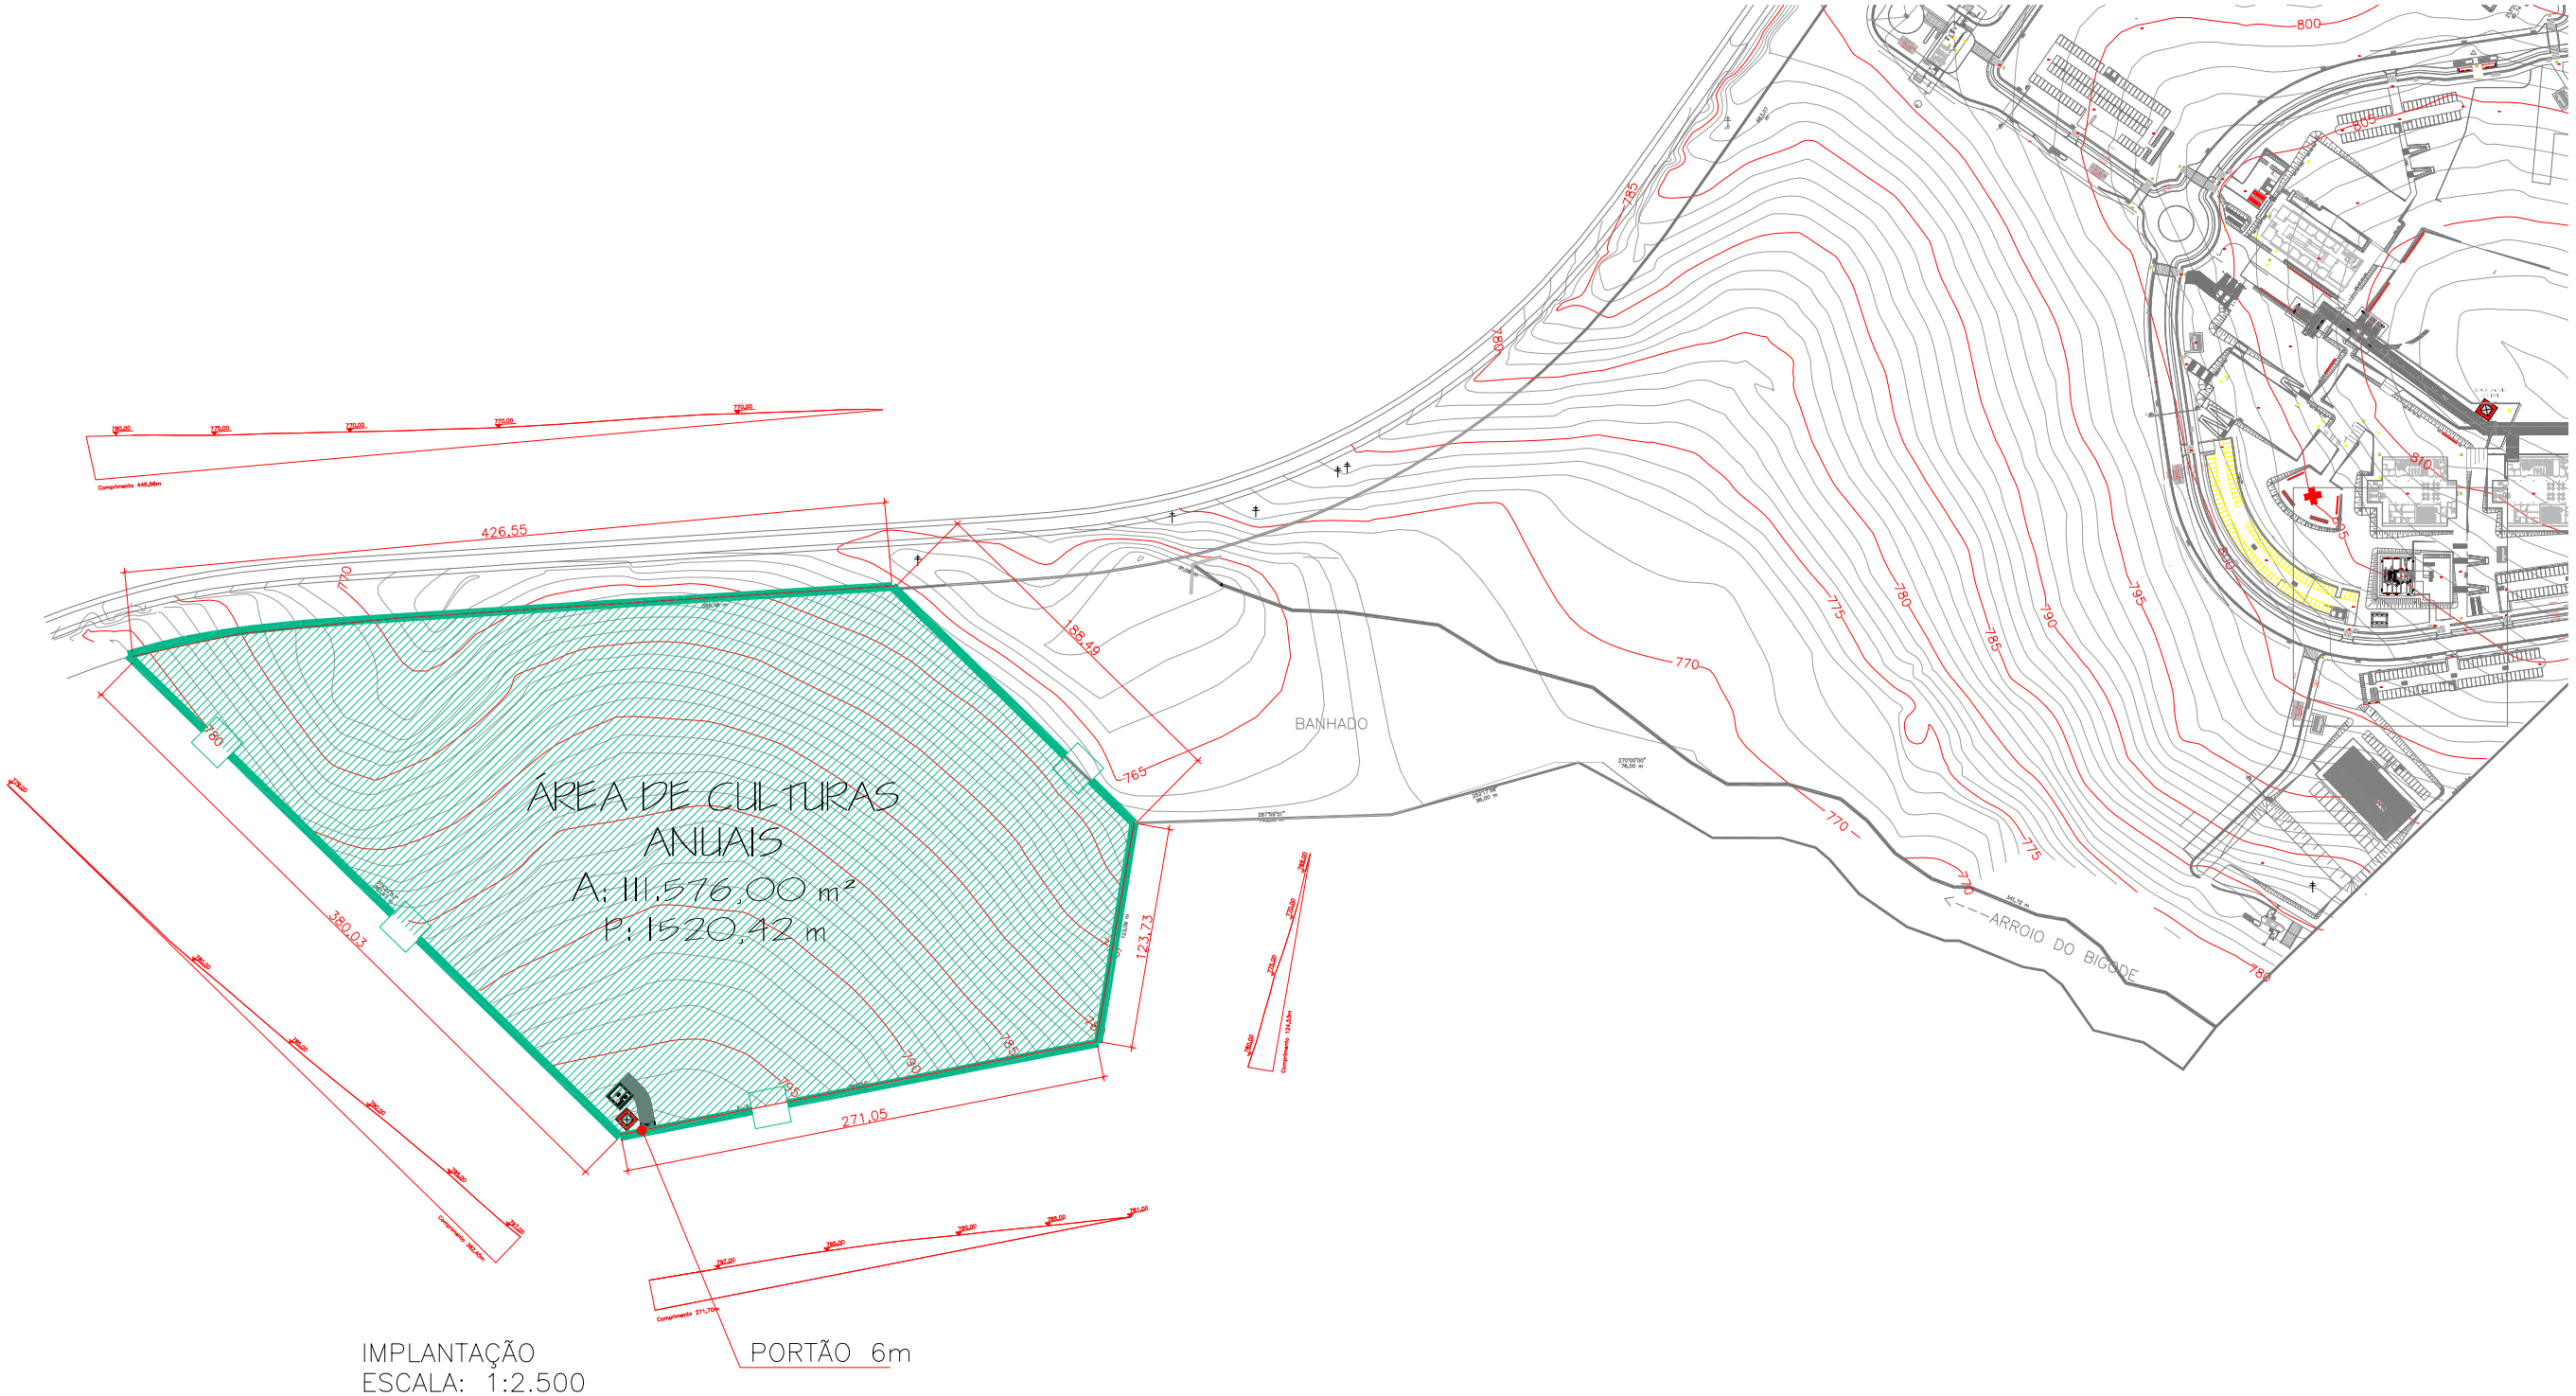


IMPLANTAÇÃO
ESCALA: 1:2.500

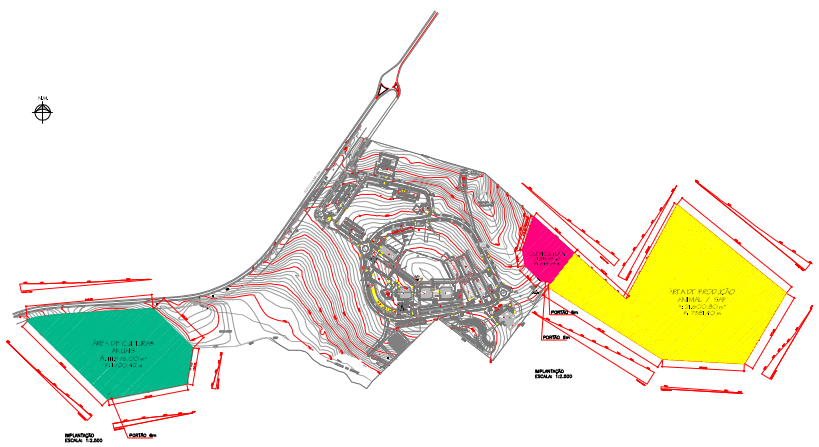

ENG. CIV. RODRIGO EMMER
CREA/SC 109826-8
RESPONSÁVEL SEO-UFFS

ARQ. URB. WELLINGTON TISCHER
CAU/BR A59629-6
RESPONSÁVEL TÉCNICO

UFFS
UNIVERSIDADE FEDERAL DA FRONTEIRA SUL
Secretaria Especial de Obras-SEO

**EQUIPE TÉCNICA SECRETARIA ESPECIAL DE OBRAS:**

| | |
|---|---|
| *SECRETÁRIO DE OBRAS:* | ENG. CIV. RODRIGO EMMER CREA/SC 109826-8 |
| *DIRETOR DE PROJETOS* | ARQ. URB. WELLINGTON TISCHER CAU/BR A59629-6 |

**DIRETORIA DE OBRAS - SEO:**

| | |
|---|---|
| *CHAPECÓ/SC:* | ENG. CIV. FÁBIO ALEX ZENARO CREA/SC 103121-3 |
| | ENG. ELETRC. MATHEUS TODESCATT CREA/SC 111551-1 |
| *CERRO LARGO/RS:* | ENG. CIV. PAULO ROBERTO HENDGES CREA/RS 107012 |
| *ERECHIM/RS:* | ENG. CIV. JULIANA ANA CHIARELLO CREA/RS 127986 |
| *LARANJEIRAS DO SUL/PR:* | ENG. CIV. FÁBIO ONETTA CREA/PR 84187-D |
| *REALEZA/PR:* | ENG. CIV. FABRÍCIO BALESTRIN CREA/PR 127466 |

**DIRETORIA DE PROJETOS - SEO:**

| | | |
|---|---|---|
| ARQ. URB. ADRIANA FREITAG MIGOTT | CAU/BR | A41125-6 |
| ENG. CIV. FÁBIO CORREA GASPARETTO | CREA/SC | 067202-6 |
| ENG. ELETRC. SILVIO ANTÔNIO TESTON | CREA/SC | 094939-8 |
| ENG. ELETRC. VICTOR LACERDA | CREA/SC | 143788-6 |
| ENG. SANIT. ADEMIR TANCINI | CREA/SC | 113590-2 |
| ENG. MEC. DANIEL ESPIG | CREA/SC | 114137-1 |
| TEC. MEC. GIOVANI FAVERO | CREA/SC | 093527-0 |
| TEC. ELETROTEC. DIEGO GNOATTO | CREA/SC | 119381-4 |
| TEC. ADM. RAFAEL GRIEBELER | | |
| TEC. ADM. SCHEYLA MARIA CARDINAL | | |
| A.T.I. LEANDRO PEREIRA | | |

LOCAL:
LARANJEIRAS DO SUL - PR

OBRA:
CERCAMENTO ÁREAS EXPERIMENTAIS

PROJETO:
IMPLANTAÇÃO

CONTEÚDO:
LOCAÇÃO
ZONEAMENTO E IMPLANTAÇÃO

ENDEREÇO:
RODOVIA BR 158, KM 405

DESENHADO POR:
WELLINGTON

NOME DO ARQUIVO:
CERCAMENTO_UFFS_LS_PB_IMP.DWG

FASE:
PROJETO BÁSICO

REVISÃO Nº: R01

DATA: 25/10/2017

ESCALA: INDICADA

TAMANHO FOLHA: A3

N° PRANCHA:
IMP 02/02