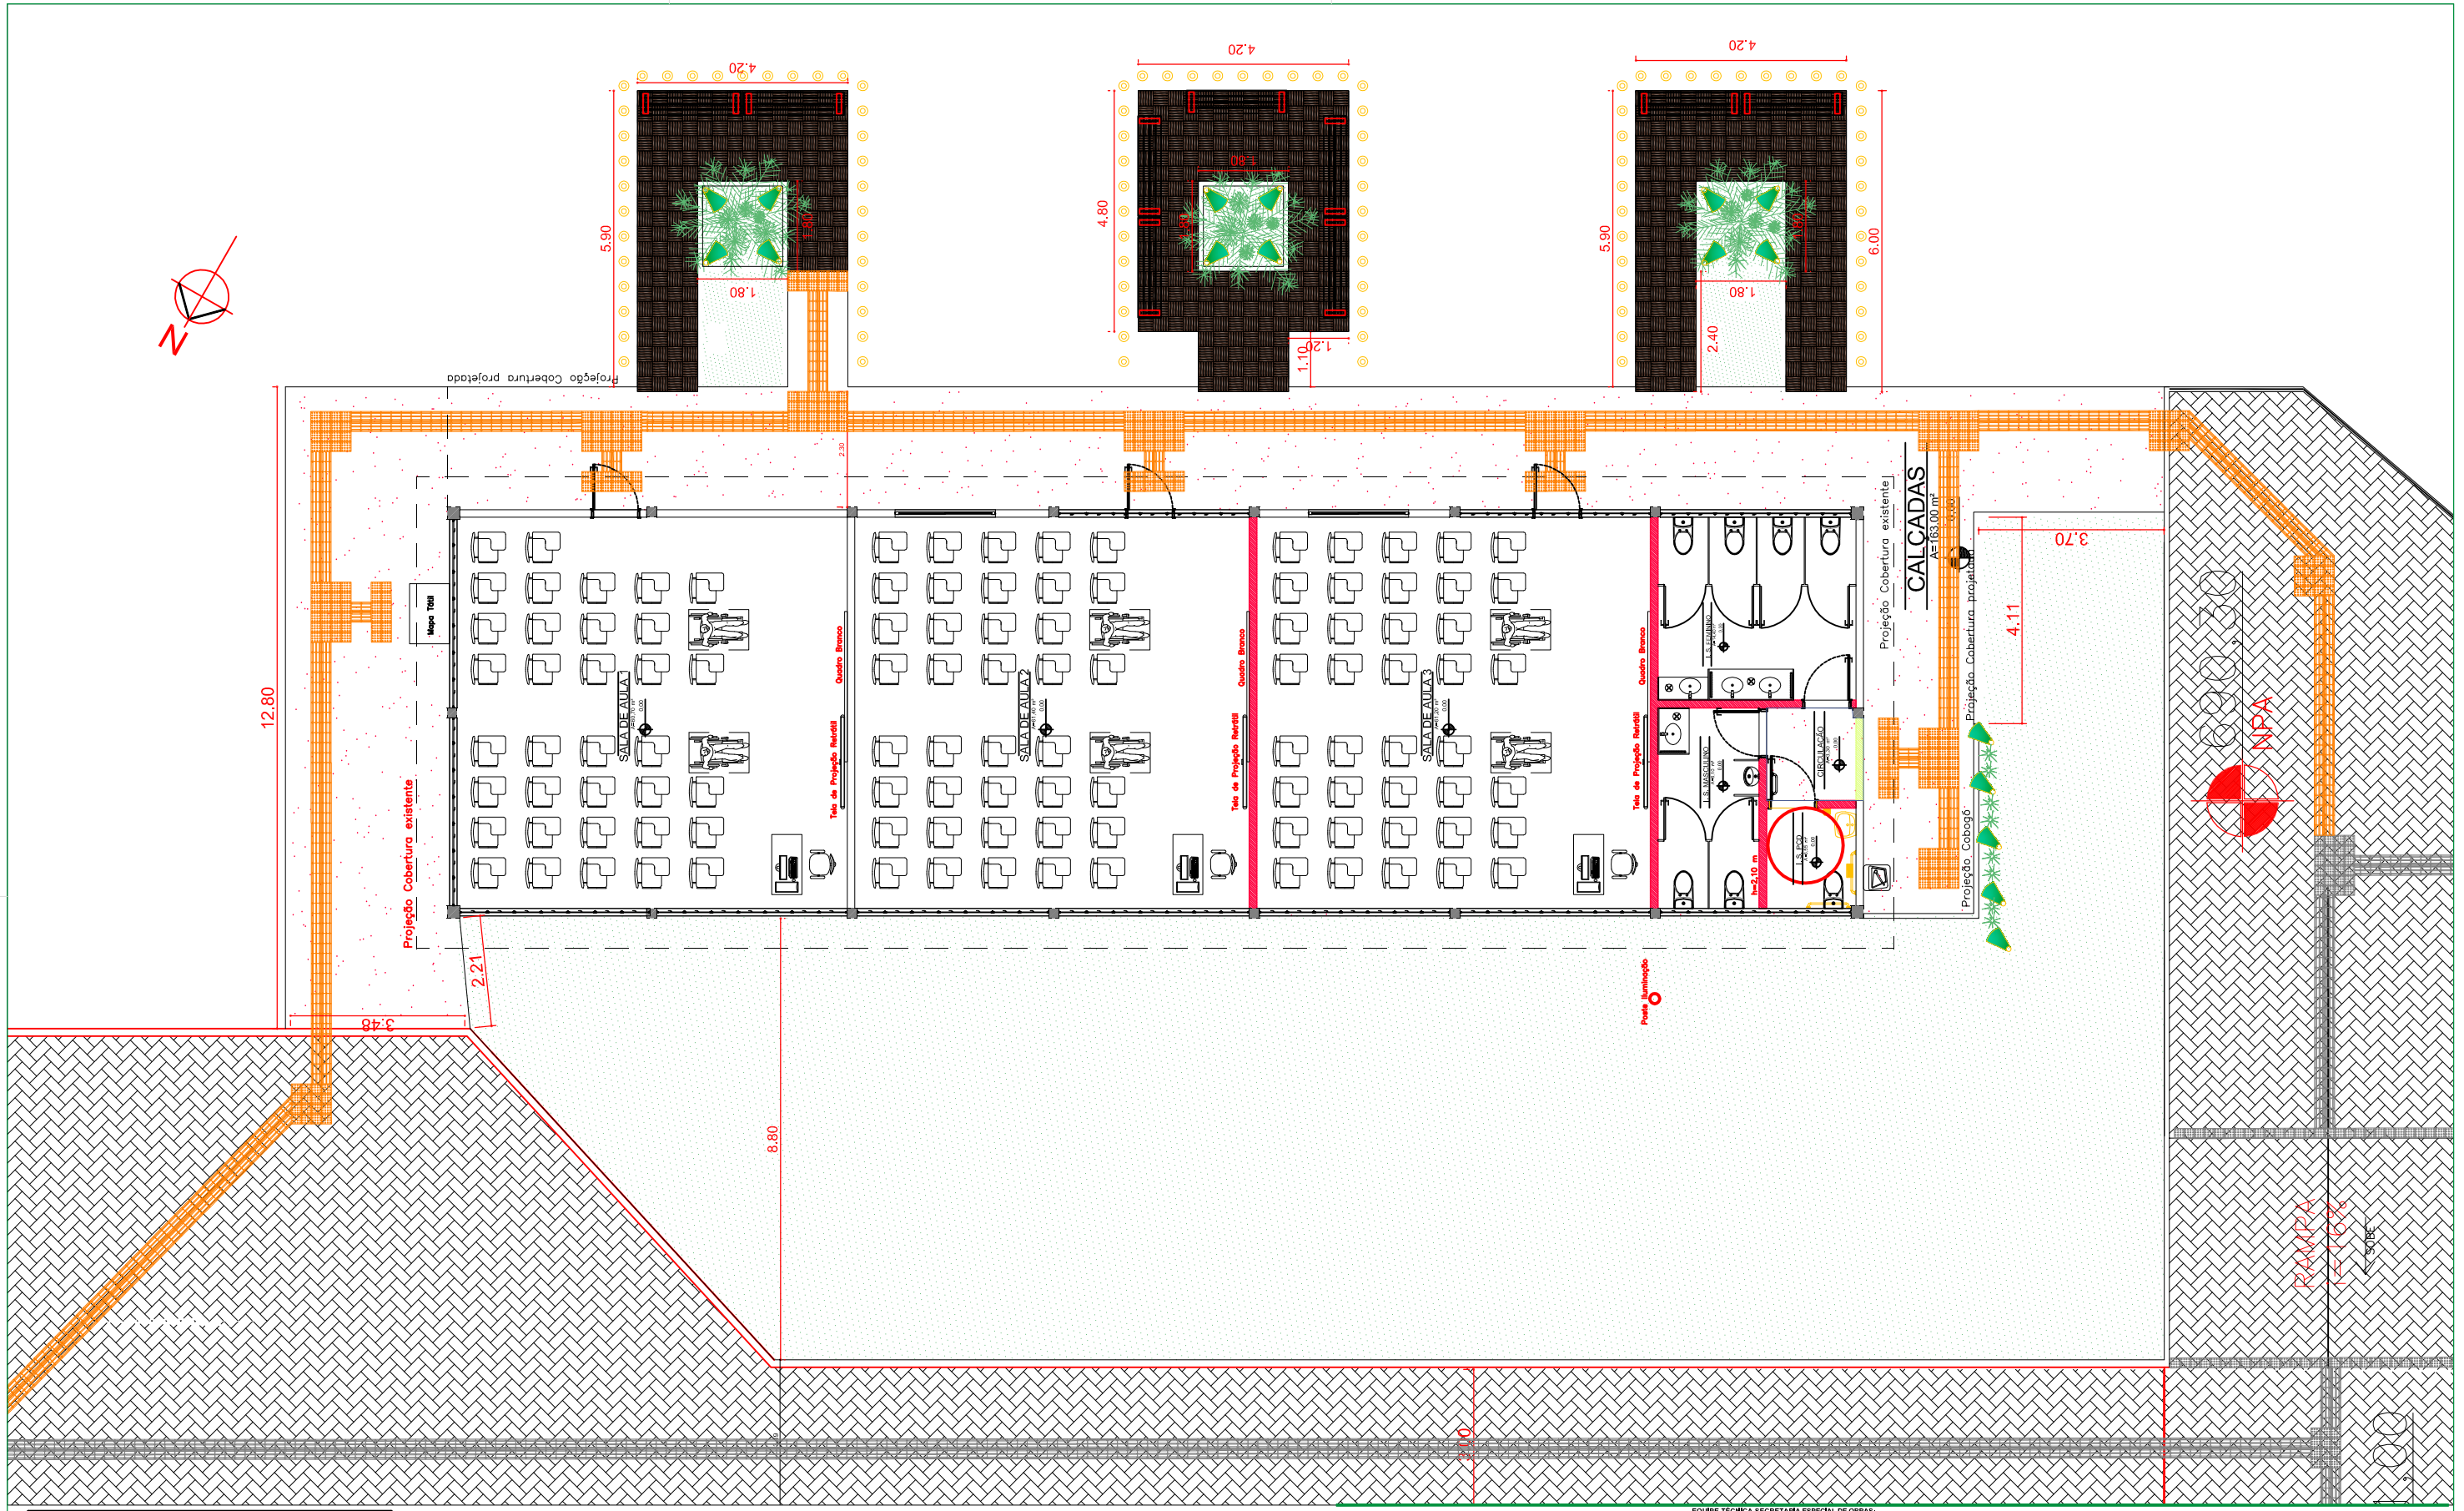

Quadro quantitativos			
0	Nome	Quantidade	Área
1	Remoção de paver intertravado	226	9.04
2	Piso tátil direcional	664.65	26.59
3	Piso tátil alerta	336.00	13.44
4	Piso de concreto allsado	140.30	117.82
5	Agave-Dragão	15.00	
6	Moréia Branca	8.00	
7	Jerivá Existente	3.00	
8	Refletor	17.00	
9	Balizador	99.00	
10	Grama esmeralda	7.50	7.50

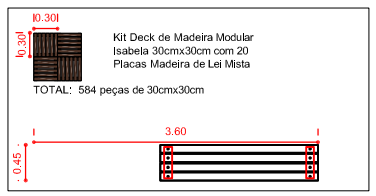

LEGENDA:
- Existente
- A demolir
- A construir
- Manter
- Novo

LEGENDA:
- Refletor
- Balizador
- Agave–Dragão (Agaveattenuata)
- Jerivá Existente (Syagrus romanzoffiana)
- Moréia Branca (Dietes iridioides)

ENG. CIV. RODRIGO EMMER
CREA/SC 109826-8
RESPONSÁVEL SEQ-UFFS

Arq. Urb. WELLINGTON TISCHER
CAU/BR A59629-6 SIAPE: 1539163
RESPONSÁVEL TÉCNICO

UFFS
UNIVERSIDADE FEDERAL DA FRONTEIRA SUL
Secretaria Especial de Obras-SEO

EQUIPE TÉCNICA SECRETARIA ESPECIAL DE OBRAS:

SECRETÁRIO DE OBRAS:	ENG. CIV. RODRIGO EMMER CREA/SC 109826-8		
DIRETOR DE PROJETOS	ARQ. URB. WELLINGTON TISCHER CAU/BR A59629-6		
DIRETORIA DE OBRAS - SEO:			
CHAPECÓ/SC:	ENG. CIV. FÁBIO ALEX ZENARO CREA/SC 103121-3		
	ENG. ELETRC. MATHEUS TODESCATT CREA/SC 111551-4		
CERRO LARGO/RS:	ENG. CIV. PAULO ROBERTO HENDGES CREA/RS 107012		
	ENG. CIV. CANISIO ROQUE SCHMIDT CREA/RS 43769		
ERECHIM/RS:	ENG. CIV., JULIANA ANA CHIARELLO CREA/RS 127986		
LARANJEIRAS DO SUL/PR:	ENG. CIV. FÁBIO ONETTA CREA/PR 84187-D		
REALEZA/PR:	ENG. CIV. FABRICIO BALESTRIN CREA/PR 127466		
DIRETORIA DE PROJETOS - SEO:			
ARQ. URB. ADRIANA FREITAG MIGOTT		CAU/BR	A41125-6
ENG. CIV. FÁBIO CORREA GASPARETTO		CREA/SC	067203-5
ENG. ELETRC. SILVIO ANTONIO TESTON		CREA/SC	094939-8
ENG. ELETRC. VICTOR LACERDA DA SILVA		CREA/SC	143788-6
ENG. SANIT. ADEMIR TANCINI		CREA/SC	113590-2
ENG. MEC. DANIEL ESPIG		CREA/SC	114137-1
TEC. MEC. GIOVANI FAVERO		CREA/SC	093527-0
TEC. ELETROTEC. DIEGO GNOATTO		CREA/SC	119381-4
TEC. ADM. RAFAEL GRIEBELER			
TEC. ADM. SCHEYLA MARIA CARDINAL			
A.T.I. LEANDRO PEREIRA			

LOCAL:
PASSO FUNDO - RS

OBRA:
ANEXO I

PROJETO:
ARQUITETÔNICO

CONTEÚDO:
LOCAÇÃO

ENDEREÇO:
RUA CAPITÃO ARAÚJO, S/N, CENTRO

DESENHADO POR:
TAINARA GASTALDO

NOME DO ARQUIVO:
ANEXO-I_UFFS_PF_PE_ARQ_IMPLANTACAO.DWG

FASE:
PROJETO EXECUTIVO

REVISÃO Nº: RXX

DATA: 10/09/2018

ESCALA: X:XX

TAMANHO FOLHA: A3

Nº PRANCHA:
ARQ 01/10