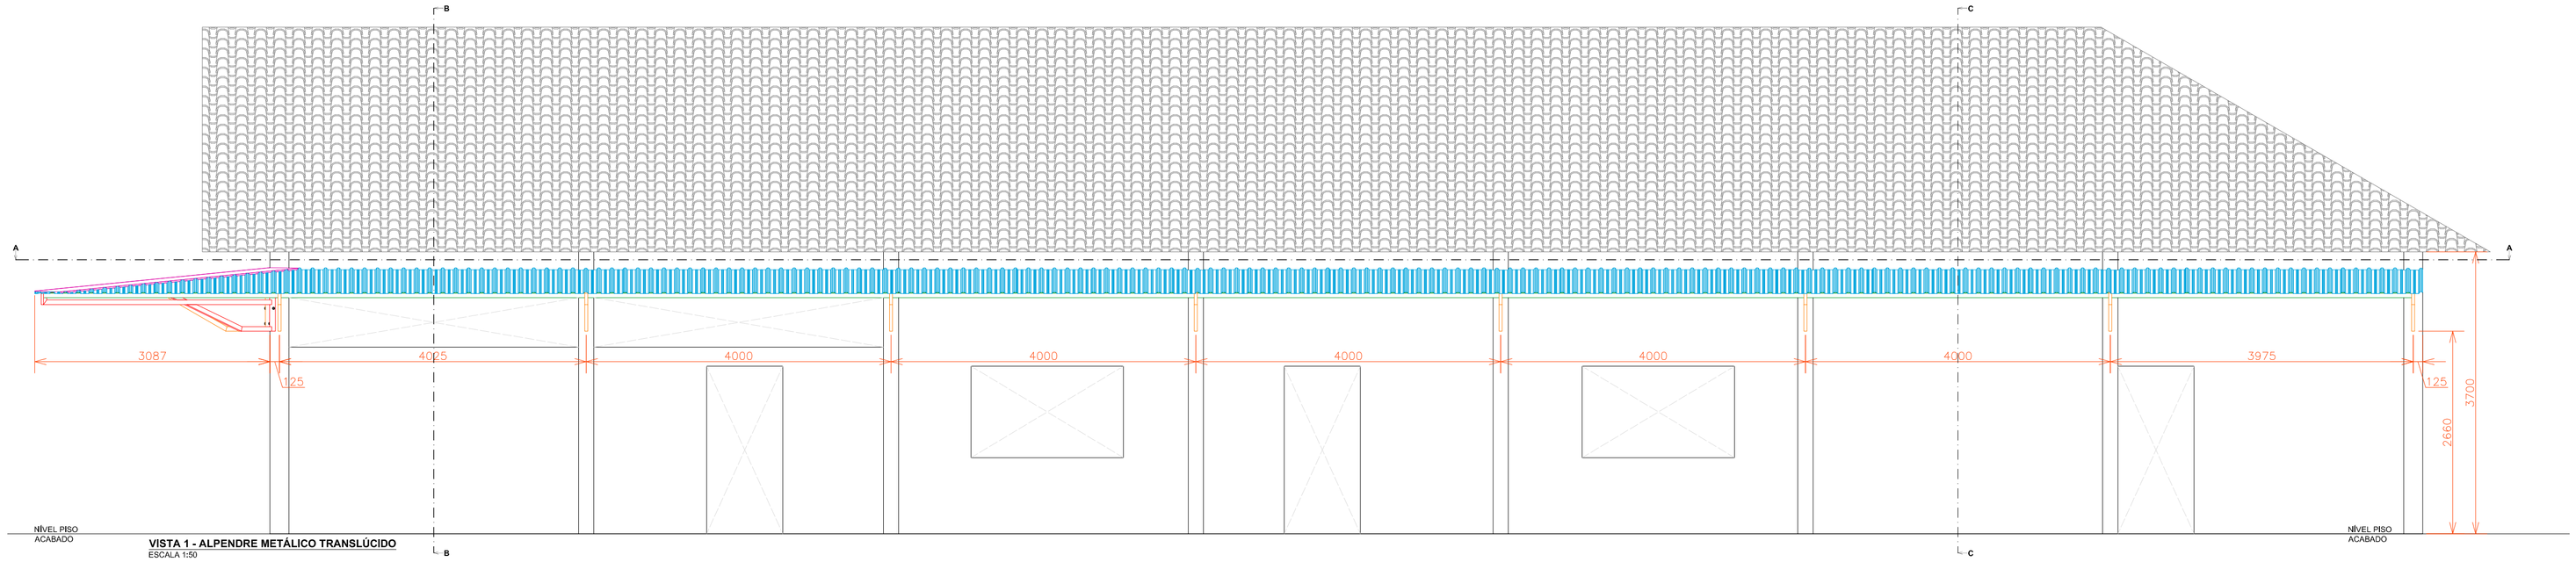

VISTA 1 - ALPENDRE METÁLICO TRANSLÚCIDO
ESCALA 1:50

TABELA 1 – QUANTITATIVOS TELHAS TRANSLÚCIDAS E ACABAMENTOS

ITEM	DESCRIÇÃO	QUANTIDADE TOTAL	UNIDADE
TP	TELHA TRAPEZOIDAL TRANSLÚCIDA EM POLICARBONATO COMPACTO ALTURA TRAPÉZIO=25mm ESP.=1,00mm COR CRISTAL, DIMENSÕES (LxC)=1055x3150mm	40.00	pçs
TO	TELHA TRAPEZOIDAL TRANSLÚCIDA EM POLICARBONATO COMPACTO ALTURA TRAPÉZIO=25mm ESP.=1,00mm COR CRISTAL, DIMENSÕES (LxC)=1055x3040mm	1.00	pç
EMD	ESPIGÃO METÁLICO DENTADO EM CHAPA ALUZINC C/ PINTURA COR BRANCO, ESP. 0,43mm, DIMENSÕES DOBRA 25x275x275x25mm (DESENVOLVIMENTO TOTAL=600mm) L=4700mm	1.00	pç

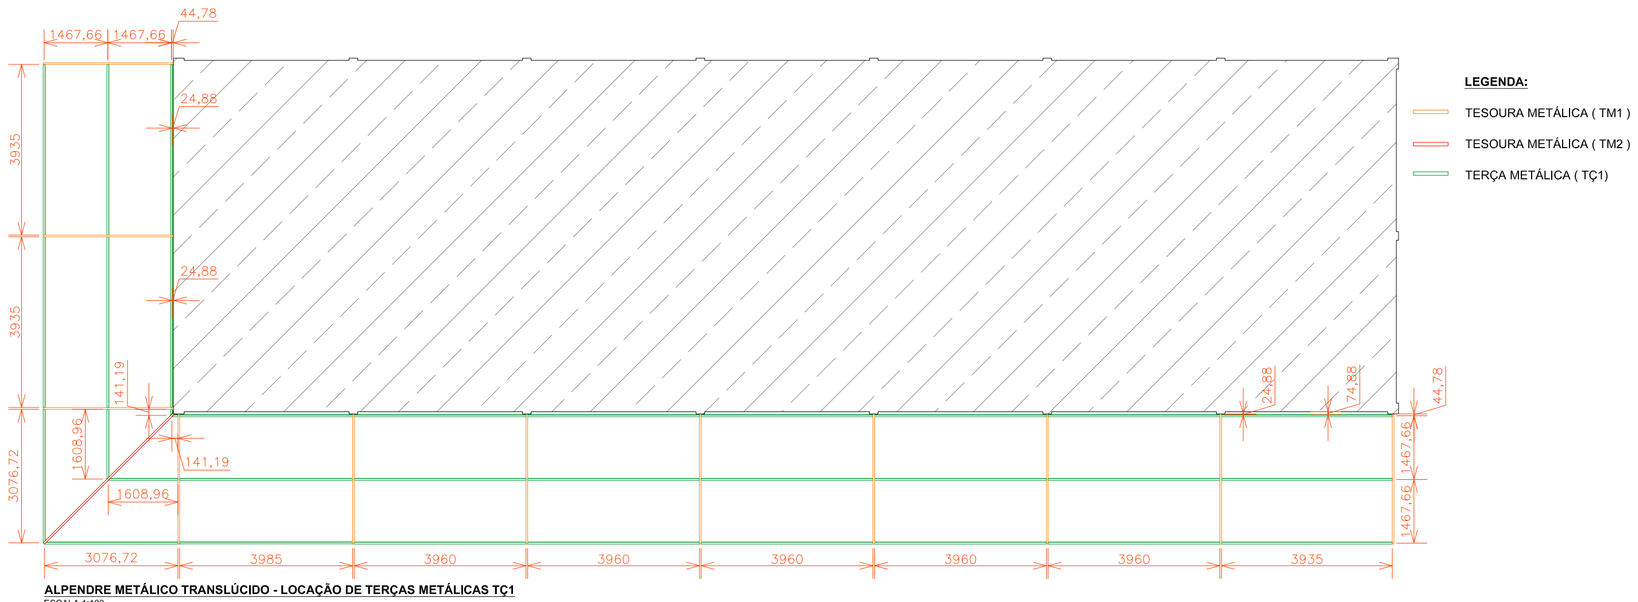

LEGENDA:
- TESOURA METÁLICA (TM1)
- TESOURA METÁLICA (TM2)
- TERÇA METÁLICA (TÇ1)

ALPENDRE METÁLICO TRANSLÚCIDO - LOCAÇÃO DE TERÇAS METÁLICAS TÇ1
ESCALA 1:100

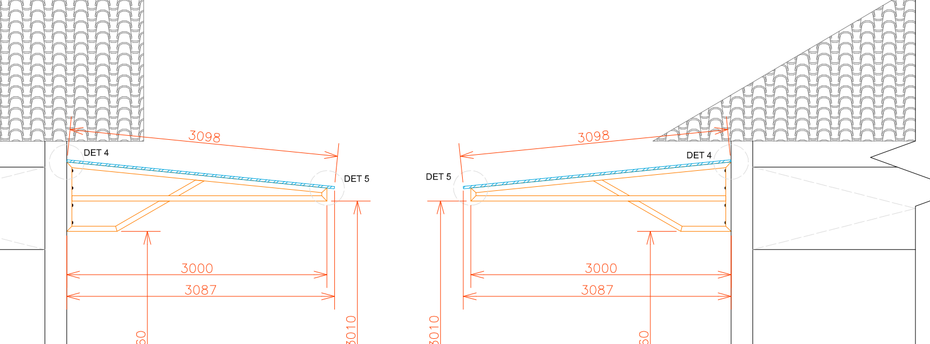

LEGENDA:
- TESOURA METÁLICA (TM1)
- TESOURA METÁLICA (TM2)

ALPENDRE METÁLICO TRANSLÚCIDO - LOCAÇÃO DE TESOURAS METÁLICAS TM1 E TM2
ESCALA 1:200

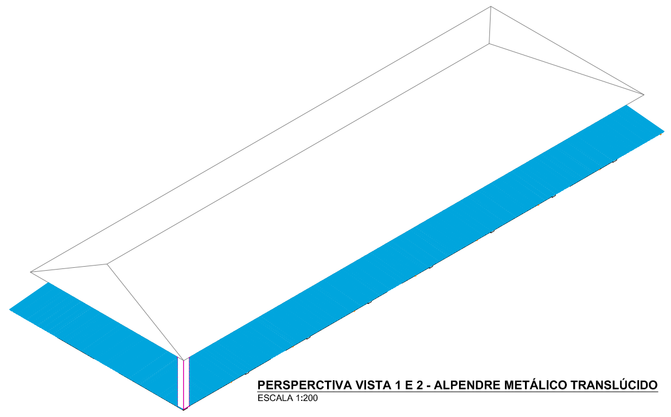

PERSPERCTIVA VISTA 1 E 2 - ALPENDRE METÁLICO TRANSLÚCIDO
ESCALA 1:200

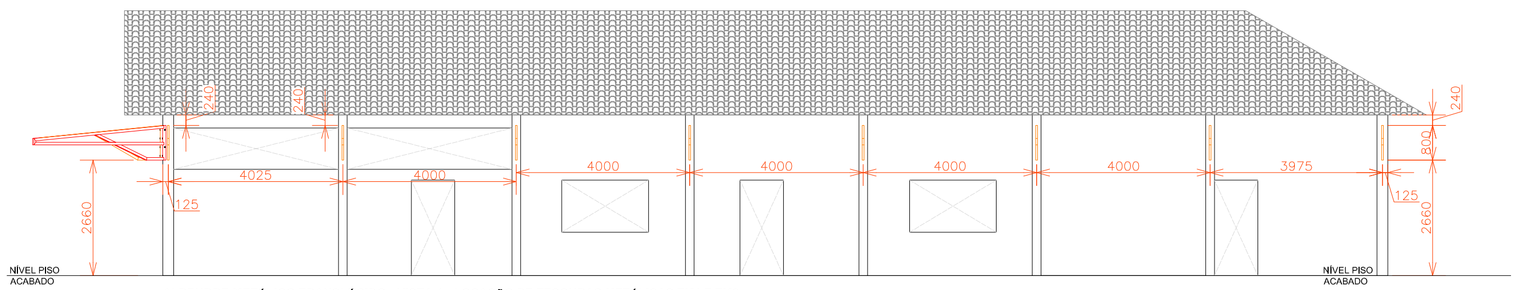

ALPENDRE METÁLICO TRANSLÚCIDO - VISTA 1 - LOCAÇÃO DE TESOURAS METÁLICAS TM1 E TM2
ESCALA 1:100

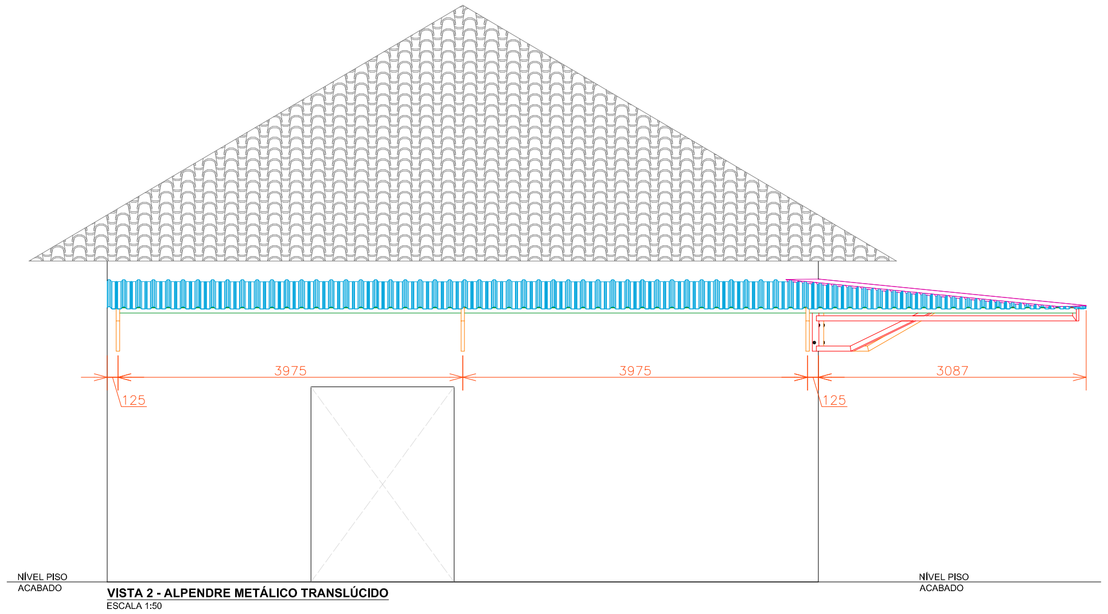

VISTA 2 - ALPENDRE METÁLICO TRANSLÚCIDO
ESCALA 1:50

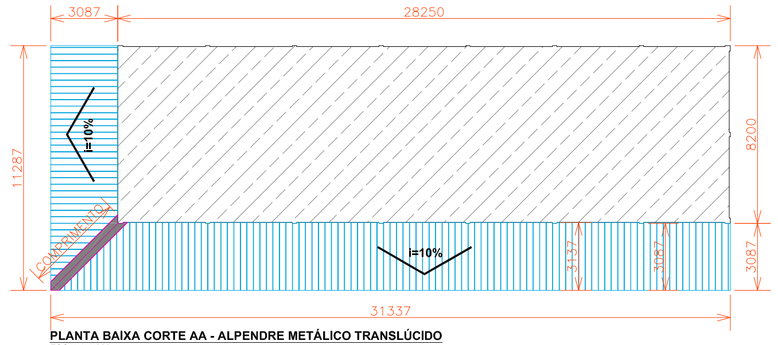

PLANTA BAIXA CORTE AA - ALPENDRE METÁLICO TRANSLÚCIDO
ESCALA 1:200

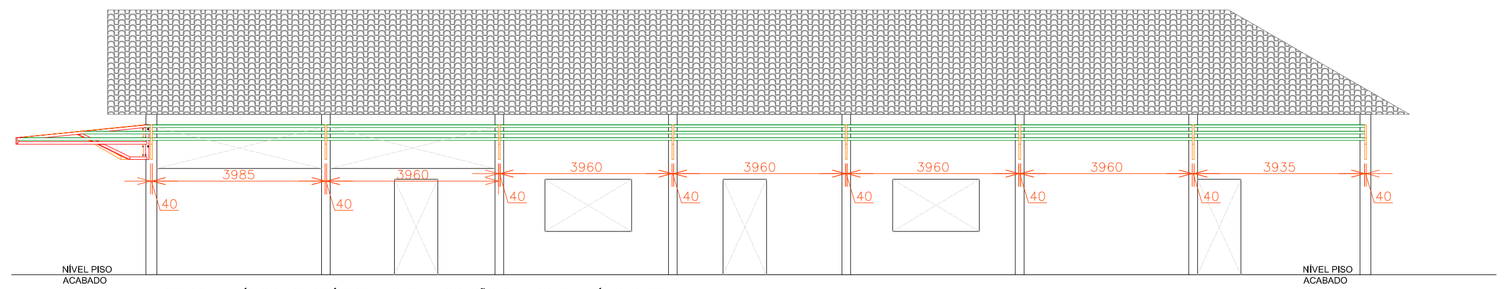

ALPENDRE METÁLICO TRANSLÚCIDO - VISTA 1 - LOCAÇÃO DE TERÇAS METÁLICAS TÇ1
ESCALA 1:100

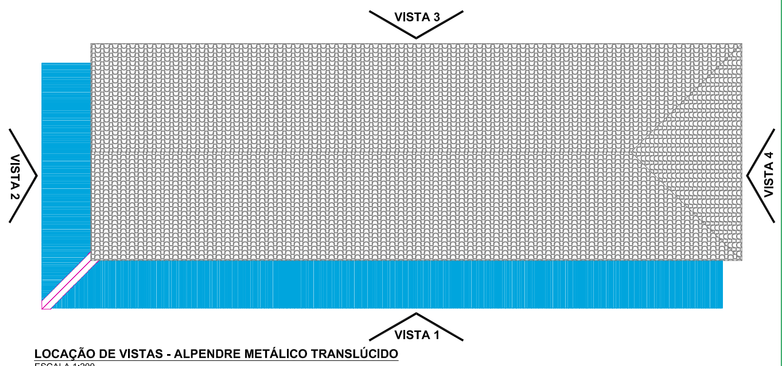

LOCAÇÃO DE VISTAS - ALPENDRE METÁLICO TRANSLÚCIDO
ESCALA 1:200

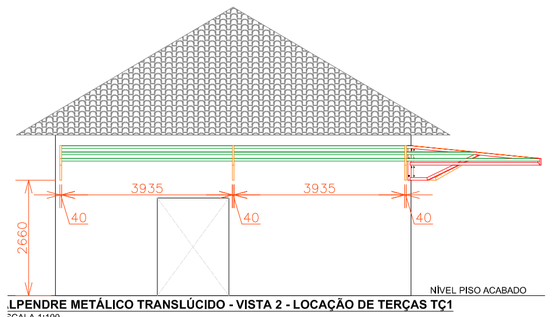

LPENDRE METÁLICO TRANSLÚCIDO - VISTA 2 - LOCAÇÃO DE TERÇAS TÇ1
ESCALA 1:100

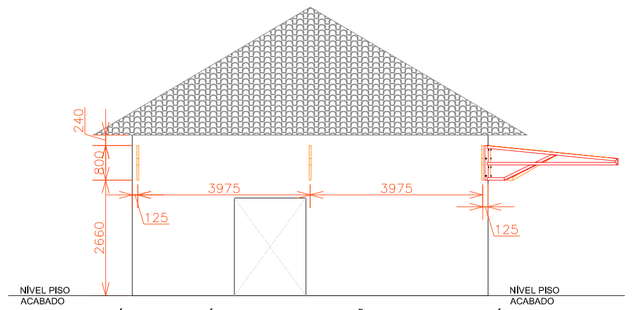

ALPENDRE METÁLICO TRANSLÚCIDO - VISTA 2 - LOCAÇÃO DE TESOURAS METÁLICAS TM1 E TM2
ESCALA 1:100

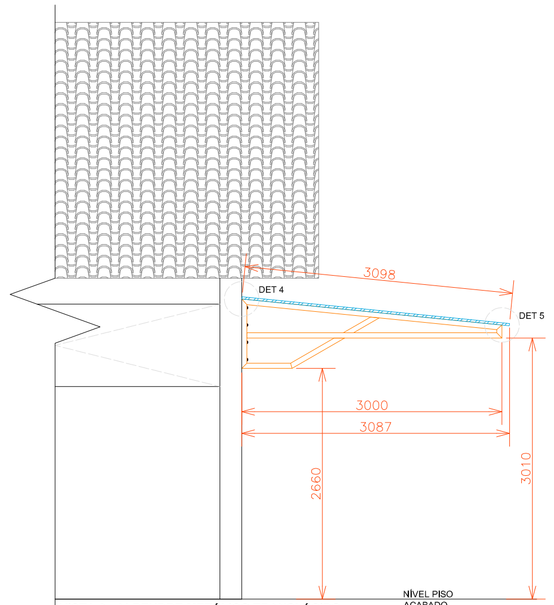

VISTA 3 - ALPENDRE METÁLICO TRANSLÚCIDO
ESCALA 1:50

VISTA 4 - ALPENDRE METÁLICO TRANSLÚCIDO
ESCALA 1:50

EQUIPE TÉCNICA SECRETARIA ESPECIAL DE OBRAS:

SECRETÁRIO DE OBRAS:	ENG. CIV. RODRIGO EMMER	CREA/SC 109626-8
DIRETOR DE PROJETOS:	ARQ. URB. WELLINGTON TISCHER	CAU/BR A59629-9
DIRETORIA DE OBRAS - SEO:		
CHAVES/OSC:	ENG. CIV., FÁBIO ALEX ZENARO	CREA/SC 103121-3
	ENG. ELETRIC. MATHEUS TODESCATT	CREA/SC 111551-1
CERRO LARGO/RS:	ENG. CIV., PAULO ROBERTO HENDGES	CREA/RS 103512
	ENG. CIV., CARLOS ROQUE SCHMIDT	CREA/RS 43769
ERECHIM/RS:	ENG. CIV., JULIANA VAN CHIAVELLO	CREA/RS 127996
LARANJEIRAS DO SUL/PR:	ENG. CIV., FÁBIO ORETTA	CREA/PR 84187-D
REALEZA/PR:	ENG. CIV., FABRÍCIO BALESTRIN	CREA/PR 127466
DIRETORIA DE PROJETOS - SEO:		
ARQ. URB, ADRIANA FREITAS NEGOTTI		CAU/BR A41125-6
ENG. CIV, FÁBIO CORREA GASPARETTO		CREA/SC 067202-5
ENG. CIV, ANDRÉ LUIS BRANDALISE STOK		CREA/SC 090220-0
ENG. ELETRIC, VICTOR LACORDA DA SILVA		CREA/SC 143789-6
ENG. SANIT., ADEMIR TANCINI		CREA/SC 113599-2
ENG. MEC, DANIEL ESPIG		CREA/SC 114137-1
TEC. MEC., GIOVANI FÁVERO		CREA/SC 093527-0
TEC., ELETROTEC., DIEGO DRIGATTO		CREA/SC 119381-4
TEC. ADM., RAFAEL GRIEBELER		
A.T.I. ADM., SCHEYLA MARA CANTERAL		
A.T.I., LEANDRO PEREIRA		

UFFS
UNIVERSIDADE FEDERAL DA FRONTEIRA SUL
Secretaria Especial de Obras-SEO
Avenida Fernando Machado, nº 108 E - Bloco 2 Sala 2.22.05
Centro, Chapecó, SC, Contatos: (49)2049-2444 | (49)2049-2113 - (049)3118 - Site Oficial: www.uffs.edu.br

ENG. CIV. RODRIGO EMMER
CREA/SC 109626-8
RESPONSÁVEL SEO/UFFS

ARQ. URB. WELLINGTON TISCHER
CAU/BR A59629-9
RESPONSÁVEL TÉCNICO

LOCAL: PASSO FUNDO-RS	FASE: PROJETO BÁSICO	ESCALA: INDICADA
OBRA: REFORMA ANEXO I	REVISÃO Nº: R00	TAMANHO FOLHA: A1
PROJETO: ALPENDRE METÁLICO TRANSLÚCIDO	DATA: 05/09/2018	Nº PRANCHA: AMT 01/02
CONTEÚDO: PLANTA BAIXA COBERTURA ALPENDRE LOCAÇÃO E DETALHE DE VISTAS E CORTES	DESENHADO POR: GIOVANI FÁVERO	
ENDEREÇO: RUA CAPITÃO ARAÚJO, Nº 20, CENTRO	NOME DO ARQUIVO: ANEXO+I_UFFS_PF_FE_MET_COB+EXT.DWG	