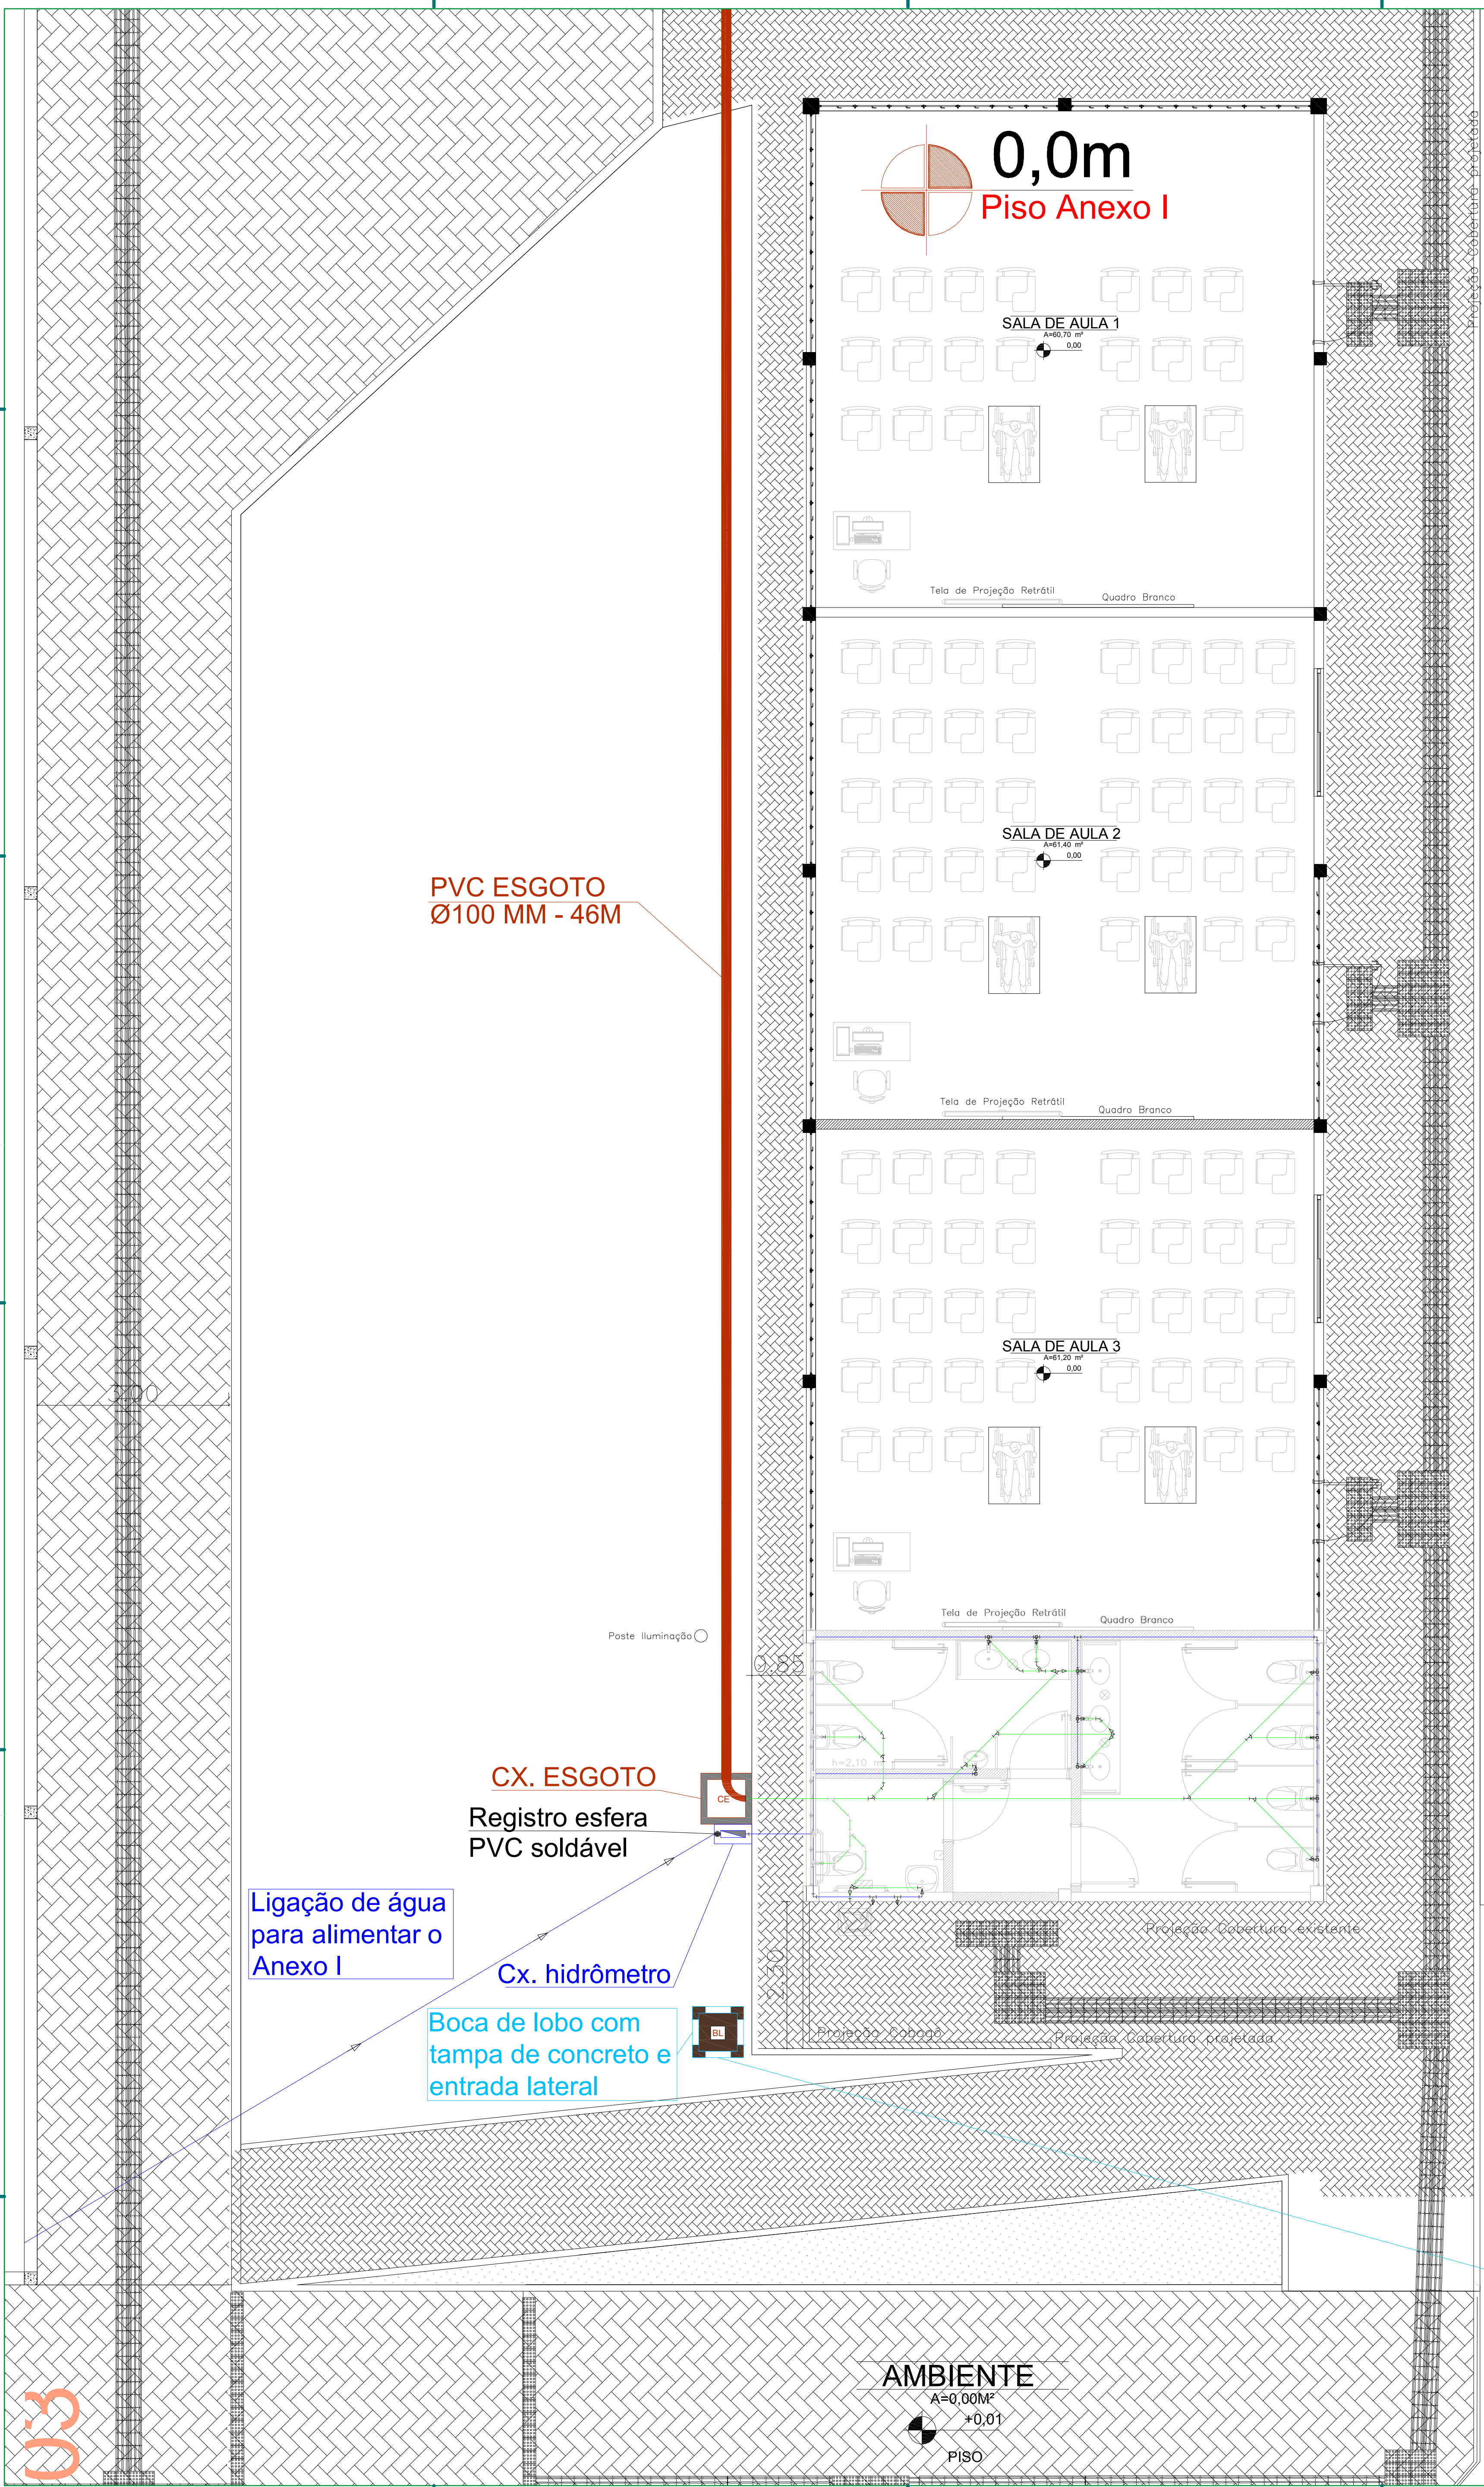


UFFS
UNIVERSIDADE FEDERAL DA FRONTEIRA SUL
Secretaria Especial de Obras-SEO

ENG. CIV. RODRIGO EMMER
CREA/SC 109826-8
RESPONSÁVEL SEO-UFFS

ENG. SANIT. ADEMIR TANCINI
CREA/SC 113590-2
RESPONSÁVEL TÉCNICO

**EQUIPE TÉCNICA SECRETARIA ESPECIAL DE OBRAS:**

*SECRETÁRIO DE OBRAS:* ENG. CIV. RODRIGO EMMER, CREA/SC 109826-8

*DIRETOR DE PROJETOS:* ARQ. URB. WELLINGTON TISCHER, CAU/BR A59629-9

**DIRETORIA DE OBRAS - SEO:**

*CHAPECÓ/SC:* ENG. CIV. FÁBIO ALEX ZENARO, CREA/SC 103121-3; ENG. ELETRIC. MATHEUS TODESCATT, CREA/SC 111551-1

*CERRO LARGO/RS:* ENG. CIV. PAULO ROBERTO HENDGES, CREA/RS 107012; ENG. CIV. CANISIO ROQUE SCHMIDT, CREA/RS 43769

*ERECHIM/RS:* ENG. CIV. JULIANA ANA CHIARELLO, CREA/RS 127986

*LARANJEIRAS DO SUL/PR:* ENG. CIV. FÁBIO ONETTA, CREA/PR 84187-D

*REALEZA/PR:* ENG. CIV. FABRICIO BALESTRIN, CREA/PR 127466

**DIRETORIA DE PROJETOS - SEO:**

| | | |
|---|---|---|
| ARQ. URB. ADRIANA FREITAG MIGOTT | CAU/BR | A41125-6 |
| ENG. CIV. FÁBIO CORREA GASPARETTO | CREA/SC | 067202-5 |
| ENG. ELETRIC. SILVIO ANTONIO TESTON | CREA/SC | 094939-8 |
| ENG. ELETRIC. VICTOR LACERDA DA SILVA | CREA/SC | 143788-6 |
| ENG. SANIT. ADEMIR TANCINI | CREA/SC | 113590-2 |
| ENG. MEC. DANIEL ESPIG | CREA/SC | 114137-1 |
| TEC. MEC. GIOVANI FÁVERO | CREA/SC | 093527-0 |
| TEC. ELETROTEC. DIEGO GNOATTO | CREA/SC | 119381-4 |
| TEC. ADM. RAFAEL GRIEBELER | | |
| TEC. ADM. SCHEYLA MARIA CARDINAL | | |
| A.T.I. LEANDRO PEREIRA | | |

LOCAL:
PASSO FUNDO - RS

OBRA:
ANEXO I

PROJETO:
HIDROSSANITÁRIO

CONTEÚDO:
IMPLANTAÇÃO

ENDEREÇO:
RUA CAPITÃO ARAÚJO, 20, CENTRO

DESENHADO POR:
ADEMIR TANCINI

NOME DO ARQUIVO:
ANEXO-I_UFFS_PF_PE_HID_IMPLANTACAO.DWG

FASE:
PROJETO EXECUTIVO

REVISÃO Nº: R01

DATA: 20/08/2018

ESCALA: S/E

TAMANHO FOLHA: A3

Nº PRANCHA:

HID

04/07