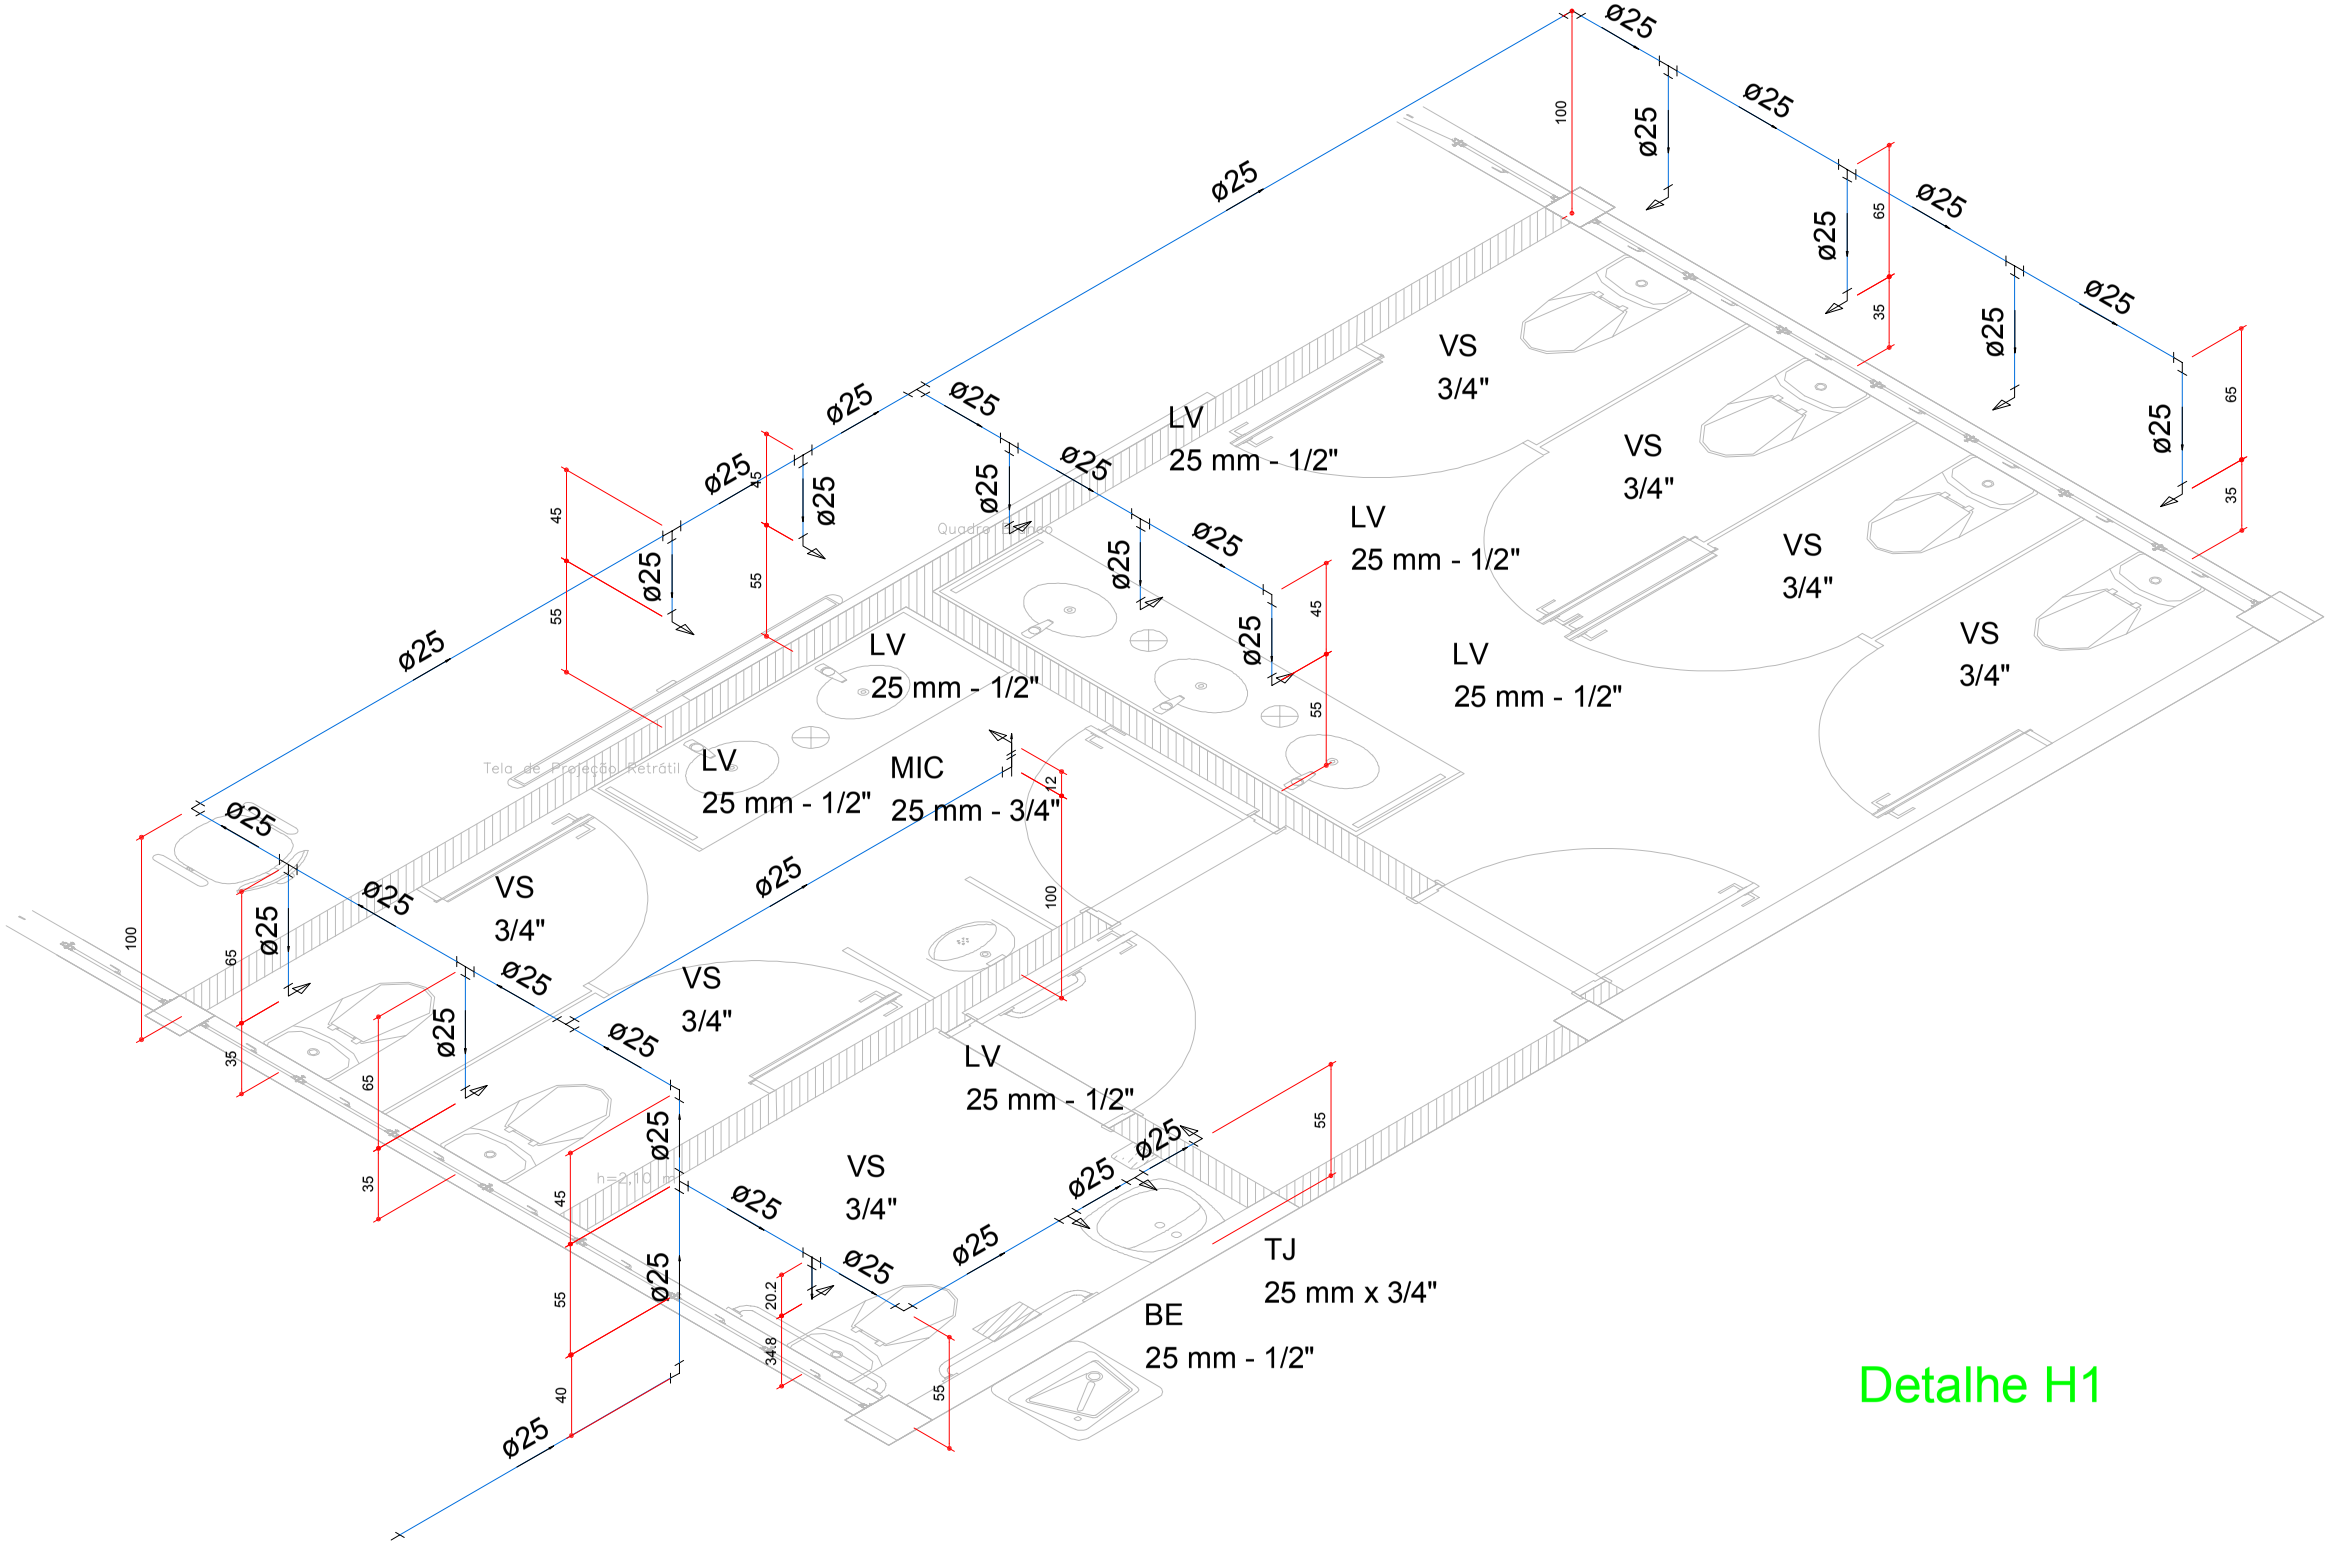

Detalhe H1

ENG. CIV. RODRIGO EMMER
CREA/SC 109826-8
RESPONSÁVEL SEO-UFFS

ENG. SANIT. ADEMIR TANCINI
CREA/SC 113590-2
RESPONSÁVEL TÉCNICO

UFFS
UNIVERSIDADE FEDERAL DA FRONTEIRA SUL
Secretaria Especial de Obras-SEO

EQUIPE TÉCNICA SECRETARIA ESPECIAL DE OBRAS:

SECRETÁRIO DE OBRAS:	ENG. CIV. RODRIGO EMMER	CREA/SC 109826-8
DIRETOR DE PROJETOS	ARQ. URB. WELLINGTON TISCHER	CAU/BR A59929-9
DIRETORIA DE OBRAS - SEO:		
CHAPECÓ/SC:	ENG. CIV. FÁBIO ALEX ZENARO	CREA/SC 103121-3
	ENG. ELETRIC. MATHEUS TODESCATT	CREA/SC 111551-1
CERRO LARGO/RS:	ENG. CIV. PAULO ROBERTO HENDGES	CREA/RS 107012
	ENG. CIV. CANISIO ROQUE SCHMIDT	CREA/RS 43769
ERECHIM/RS:	ENG. CIV. JULIANA ANA CHIARELLO	CREA/RS 127986
LARANJEIRAS DO SUL/PR:	ENG. CIV. FÁBIO ONETTA	CREA/PR 84187-D
REALEZA/PR	ENG. CIV. FABRICIO BALESTRIN	CREA/PR 127466

DIRETORIA DE PROJETOS - SEO:

ARQ. URB. ADRIAN A FREITAG MIGOTT	CAU/BR	A41125-6
ENG. CIV. FÁBIO CORREA GASPARETTO	CREA/SC	067202-5
ENG. ELETRIC. SILVIO ANTONIO TESTON	CREA/SC	034039-8
ENG. ELETRIC. VICTOR LACERDA DA SILVA	CREA/SC	143788-6
ENG. SANIT. ADEMIR TANCINI	CREA/SC	113590-2
ENG. MEC. DANIEL ESPIG	CREA/SC	114137-1
TEC. MEC. GIOVANI FAVERO	CREA/SC	093527-0
TEC. ELETROTEC. DIEGO GNOATTO	CREA/SC	119381-4
TEC. ADM. RAFAEL GRIEBELER		
TEC. ADM. SCHEYLA MARIA CARDINAL		
A.T. I. LEANDRO PEREIRA		

LOCAL:
PASSO FUNDO - RS

OBRA:
ANEXO I

PROJETO:
HIDROSSANITÁRIO

CONTEÚDO:
ISOMETRICO ÁGUA POTÁVEL

ENDEREÇO:
RUA CAPITÃO ARAÚJO, 20, CENTRO

DESENHADO POR:
ADEMIR TANCINI

NOME DO ARQUIVO:
ANEXO+I_UFFS_PF_PE_HID_IMPLANTACAO.DWG

FASE:
PROJETO EXECUTIVO

REVISÃO Nº: R01

DATA: 20/08/2018

ESCALA: S/E

TAMANHO FOLHA: A3

N° PRANCHA:
HID 05/07