
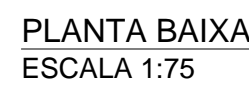
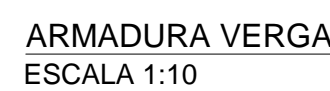


FACHADA NOROESTE

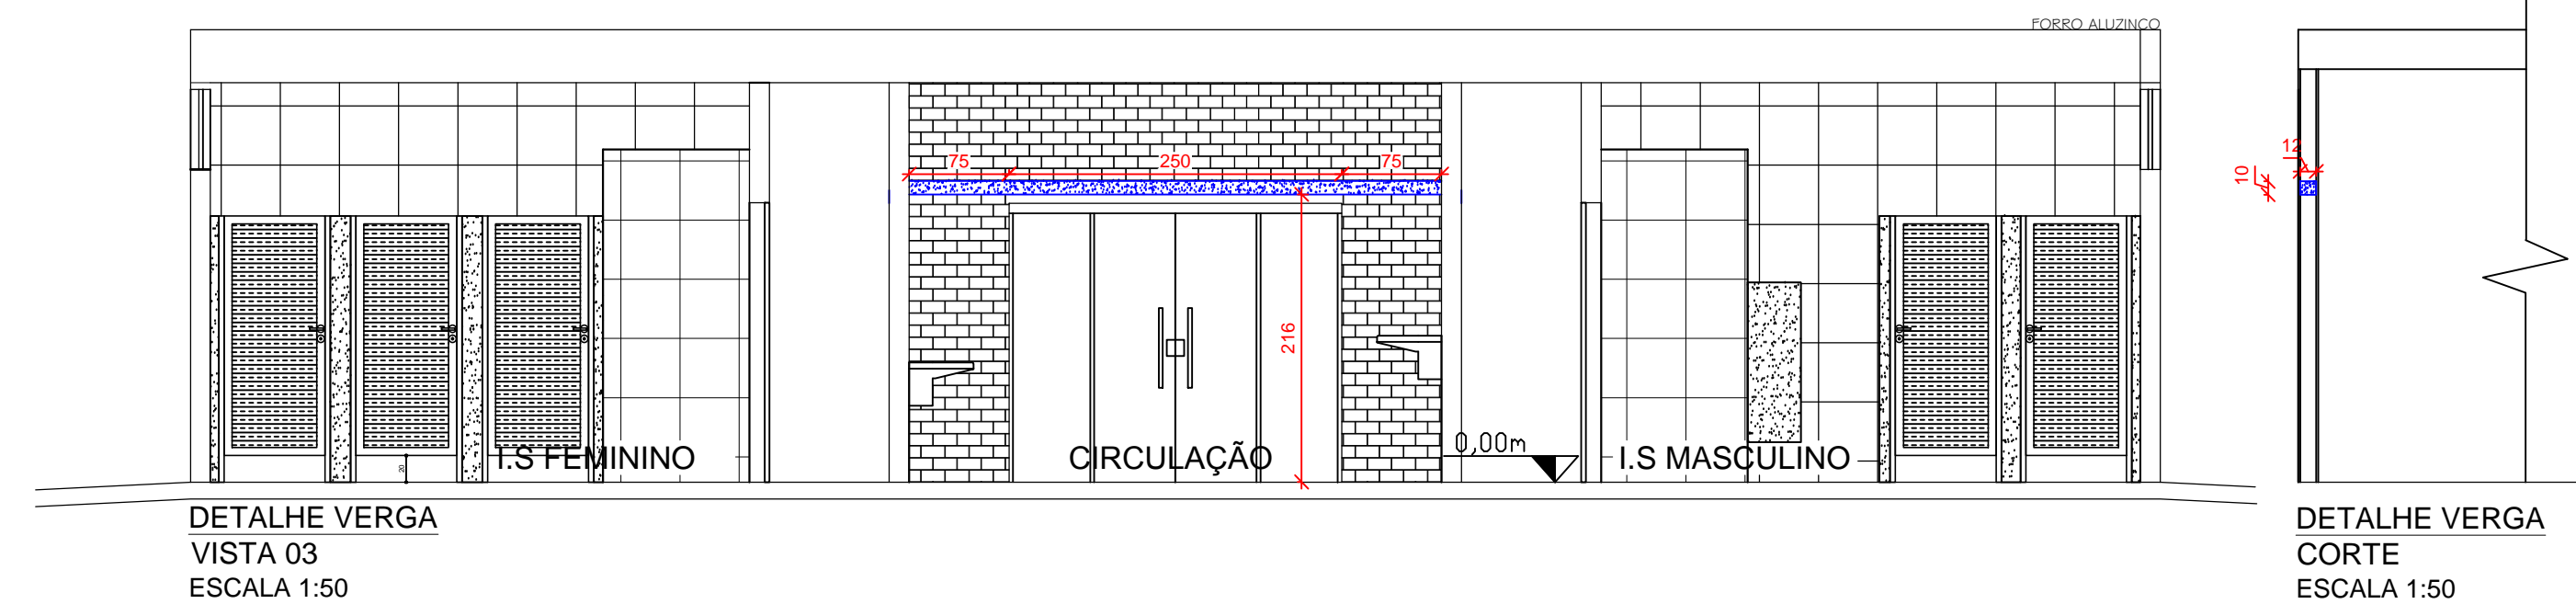

FACHADA SUDESTE

[illegible]

RESPONSÁVEL: SEC-UFFRS

LOCAL:
LARANJEIRAS DO SUL / PARANÁ

OBRA:
PAVILHÃO DE DEPÓSITO

PROJETO:
PROJETO EXECUTIVO

CONTEÚDO:
VERGAS
DETALHAMENTO DE VERGAS

ENDEREÇO:
RODOVIA BR - 158, KM 405 - ZONA RURAL

RESPONSÁVEL TÉCNICO	
FASE: EXECUTIVO REVISÃO Nº: <div style="text-align: center;">R01</div> DATA: <div style="text-align: center;">11/03/2019</div> DESENHADO POR: NOME DO ARQUIVO: <div style="text-align: center;">GALPÃO + PATR+VERGAS E CONTRAVERGAS.DWG</div>	ESCALA: <div style="text-align: center;">INDICADA</div> TAMANHO FOLHA: <div style="text-align: center;">A1</div> Nº PRANCHA: <div style="display: flex; align-items: center; justify-content: center;"> <div style="writing-mode: vertical-rl; transform: rotate(180deg); font-weight: bold; font-size: 2em;">VER</div> <div style="font-size: 4em; margin: 0 10px;">01</div> <div style="font-size: 4em; margin-left: 10px;">02</div> </div>