

PLANTA DE RISCO
ESCALA: 1:75


LEGENDA:

RISCO ELÉTRICO

ENTRADA PARA CB

EXTINTOR ABC

LUMINÁRIA BLOCO AUT.

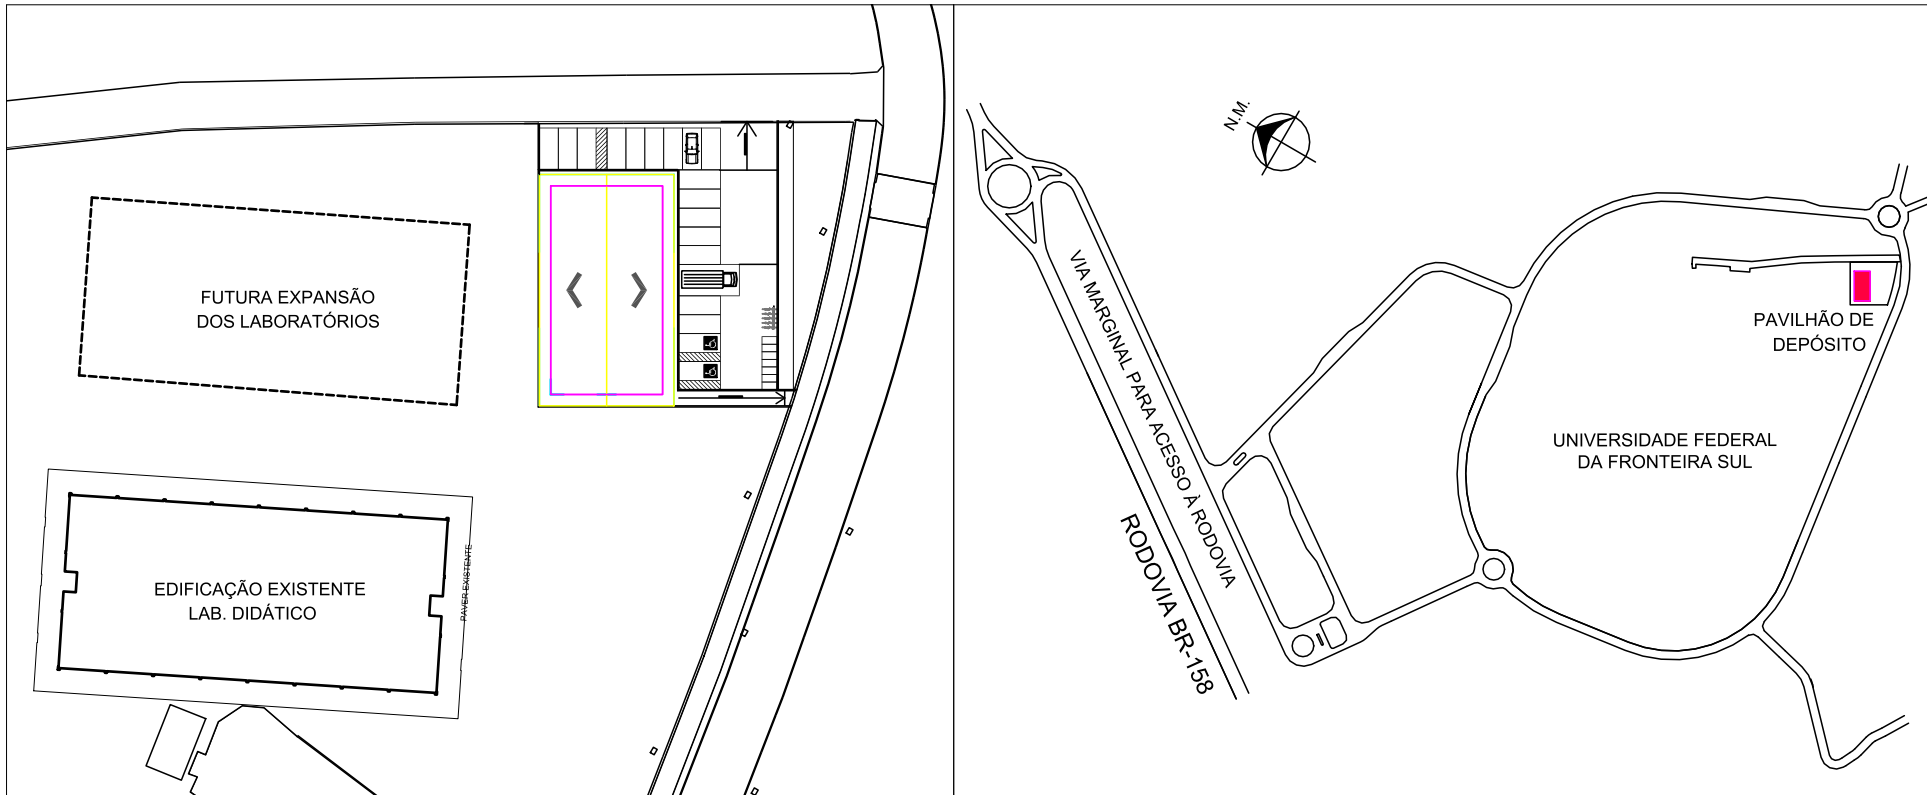

PLANTA DE LOCAÇÃO
ESCALA: 1:1000

PLANTA DE SITUAÇÃO
ESCALA: 1:7000

PLANO DE SEGURANÇA CONTRA INCÊNDIO E PÂNICO

IDENTIFICAÇÃO DA EDIFICAÇÃO E/OU ÁREA DE RISCO

Pavimento ou Setor	Ocupação	C.I. (MJ/m2)	No. Pavimentos	Pé-direto (m)	Área (m2)
TÉRREO	Serviço profissional D-1	300	01	3,40	164,58
TÉRREO	Depósito J-4	1200	01	3,40	243,90
Altura	TÉRREA	Risco	RE	Área existente	408,48 m²
				Área total	408,48 m²

MEDIDAS DE SEGURANÇA CONTRA INCÊNDIO

<input type="checkbox"/>	Acesso de viaturas do Corpo de Bombeiros	<input checked="" type="checkbox"/>	Iluminação de emergência					
<input type="checkbox"/>	Separação entre edificações	<input type="checkbox"/>	Alarme e Detecção de incêndio					
<input type="checkbox"/>	Segurança estrutural nas edificações	<input checked="" type="checkbox"/>	Sinalização de emergência					
<input type="checkbox"/>	Comparimentação horizontal / vertical	<input checked="" type="checkbox"/>	Extintores de incêndio					
<input type="checkbox"/>	Controle de material de acabamento	<input type="checkbox"/>	Hidrantes e mangotinhos					
<input checked="" type="checkbox"/>	Saídas de emergência	<input type="checkbox"/>	Chuveiros automáticos					
<input type="checkbox"/>	Elevador de emergência	<input type="checkbox"/>	Resfriamento					
<input type="checkbox"/>	Controle de fumaça	<input type="checkbox"/>	Espuma					
<input type="checkbox"/>	Plano de emergência	<input type="checkbox"/>	Sistema fixo de gases limpos					
Reservatórios	Inferior	<input type="text" value="0,00"/>	Superior	<input type="text" value="0,00"/>	RTI	<input type="text" value="0,00"/>	SPK	<input type="text" value="0,00"/>

HISTÓRICO ATUALIZAÇÃO/SUBSTITUIÇÃO DO PSCIP

Data	Discriminação da atualização/substituição	No. do PSCIP



UFFS

UNIVERSIDADE

FEDERAL DA

FRONTEIRA SUL

Secretaria Especial de Obras-SEO

Equipe Técnica Secretaria Especial de Obras-SEO

Secretário de Obras: Eng. Civ. Rodrigo Emitter

Diretor de Projetos: Arq. Urb. Wellington Tischer

Diretoria de Obras - SEO: Eng. Civ. Fábio Alex Zenaro

Chapco-SC: Eng. Elétric. Mathias Todescatti

Cerro LargoRS: Eng. Civ. Paulo Roberto Mendes

ErcochimsRS: Eng. Civ. Gabriel Roque Schmidt

Laranjeiras do SulPR: Eng. Civ. Juliana Ann Charello

RealizapR: Eng. Civ. Fábio Onetta

Diretoria de Projetos - SED: Arq. Urb. Adriana Freitas Migotti

Eng. Civ. Fábio Correa Gasparetto

Eng. Elétric. Silvio Antonio Teston

Eng. Elétric. Victor Lacerda da Silva

Eng. Sanit. Ademir Tancini

Eng. Mec. Daniel Espio

Tec. Mec. Giovanni Favero

Tec. Eletrotéc. Diego Cinatto

Tec. Adm. Rafael Griebeler

Tec. Adm. Schylla Maria Cardinal

A.T. Leonardo Pereira

Eng. Civ. Rodrigo Emitter

CREA/SC 109026-8

Responsável SEO-UFFS

Eng. Elet. Silvio Antonio Teston

CREA/SC 094539-8

Responsável Técnico

Eng. Civ. Fábio Correa Gasparetto

CREA/SC 094539-8

Responsável Técnico

CREA SC 067202-5

LOCAL:
LARANJEIRAS DO SUL/ PARANÁ

OBRA:
PAVILHÃO DE ALMOXARIFADO

PROJETO:
PROJETO PREVENTIVO CONTRA INCÊNDIO

CONTEÚDO:
PLANTA DE RISCO

ENDEREÇO:
RODOVIA BR - 158, KM 405 - ZONA RURAL

ESCALA:
INDICADA

DATA:
30/04/2019

TAMANHO FOLHA:
A2

Nº PRANCHA:

PARA USO DO CBMPR

PPC 01 02