



PLANTA BAIXA/ IMPLANTAÇÃO
ESC: 1/50

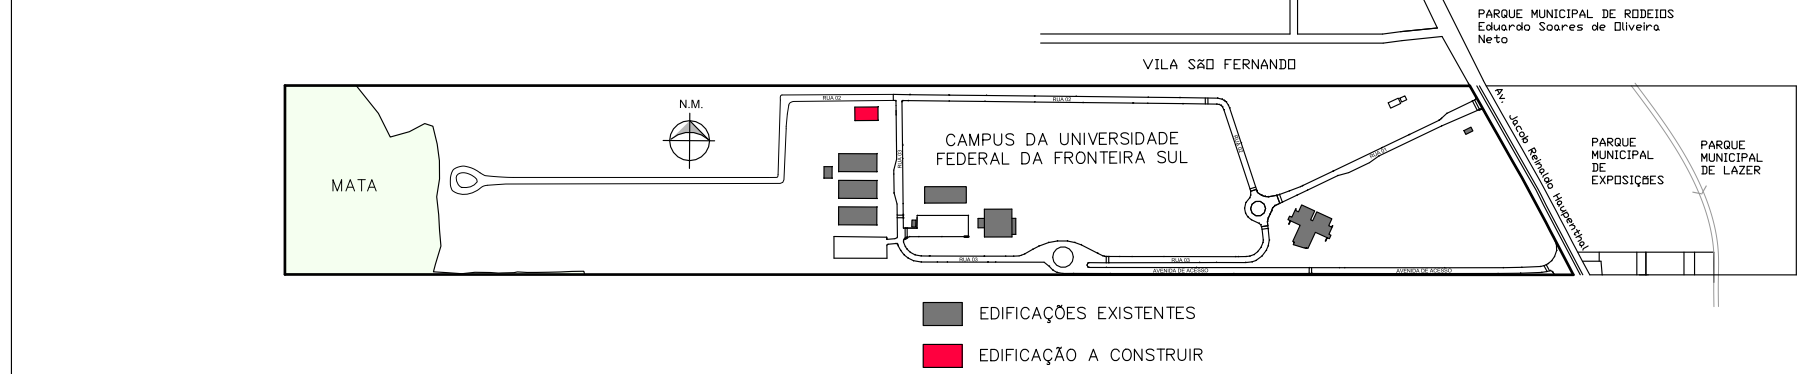

PLANTA DE SITUAÇÃO
ESC: 1/1000

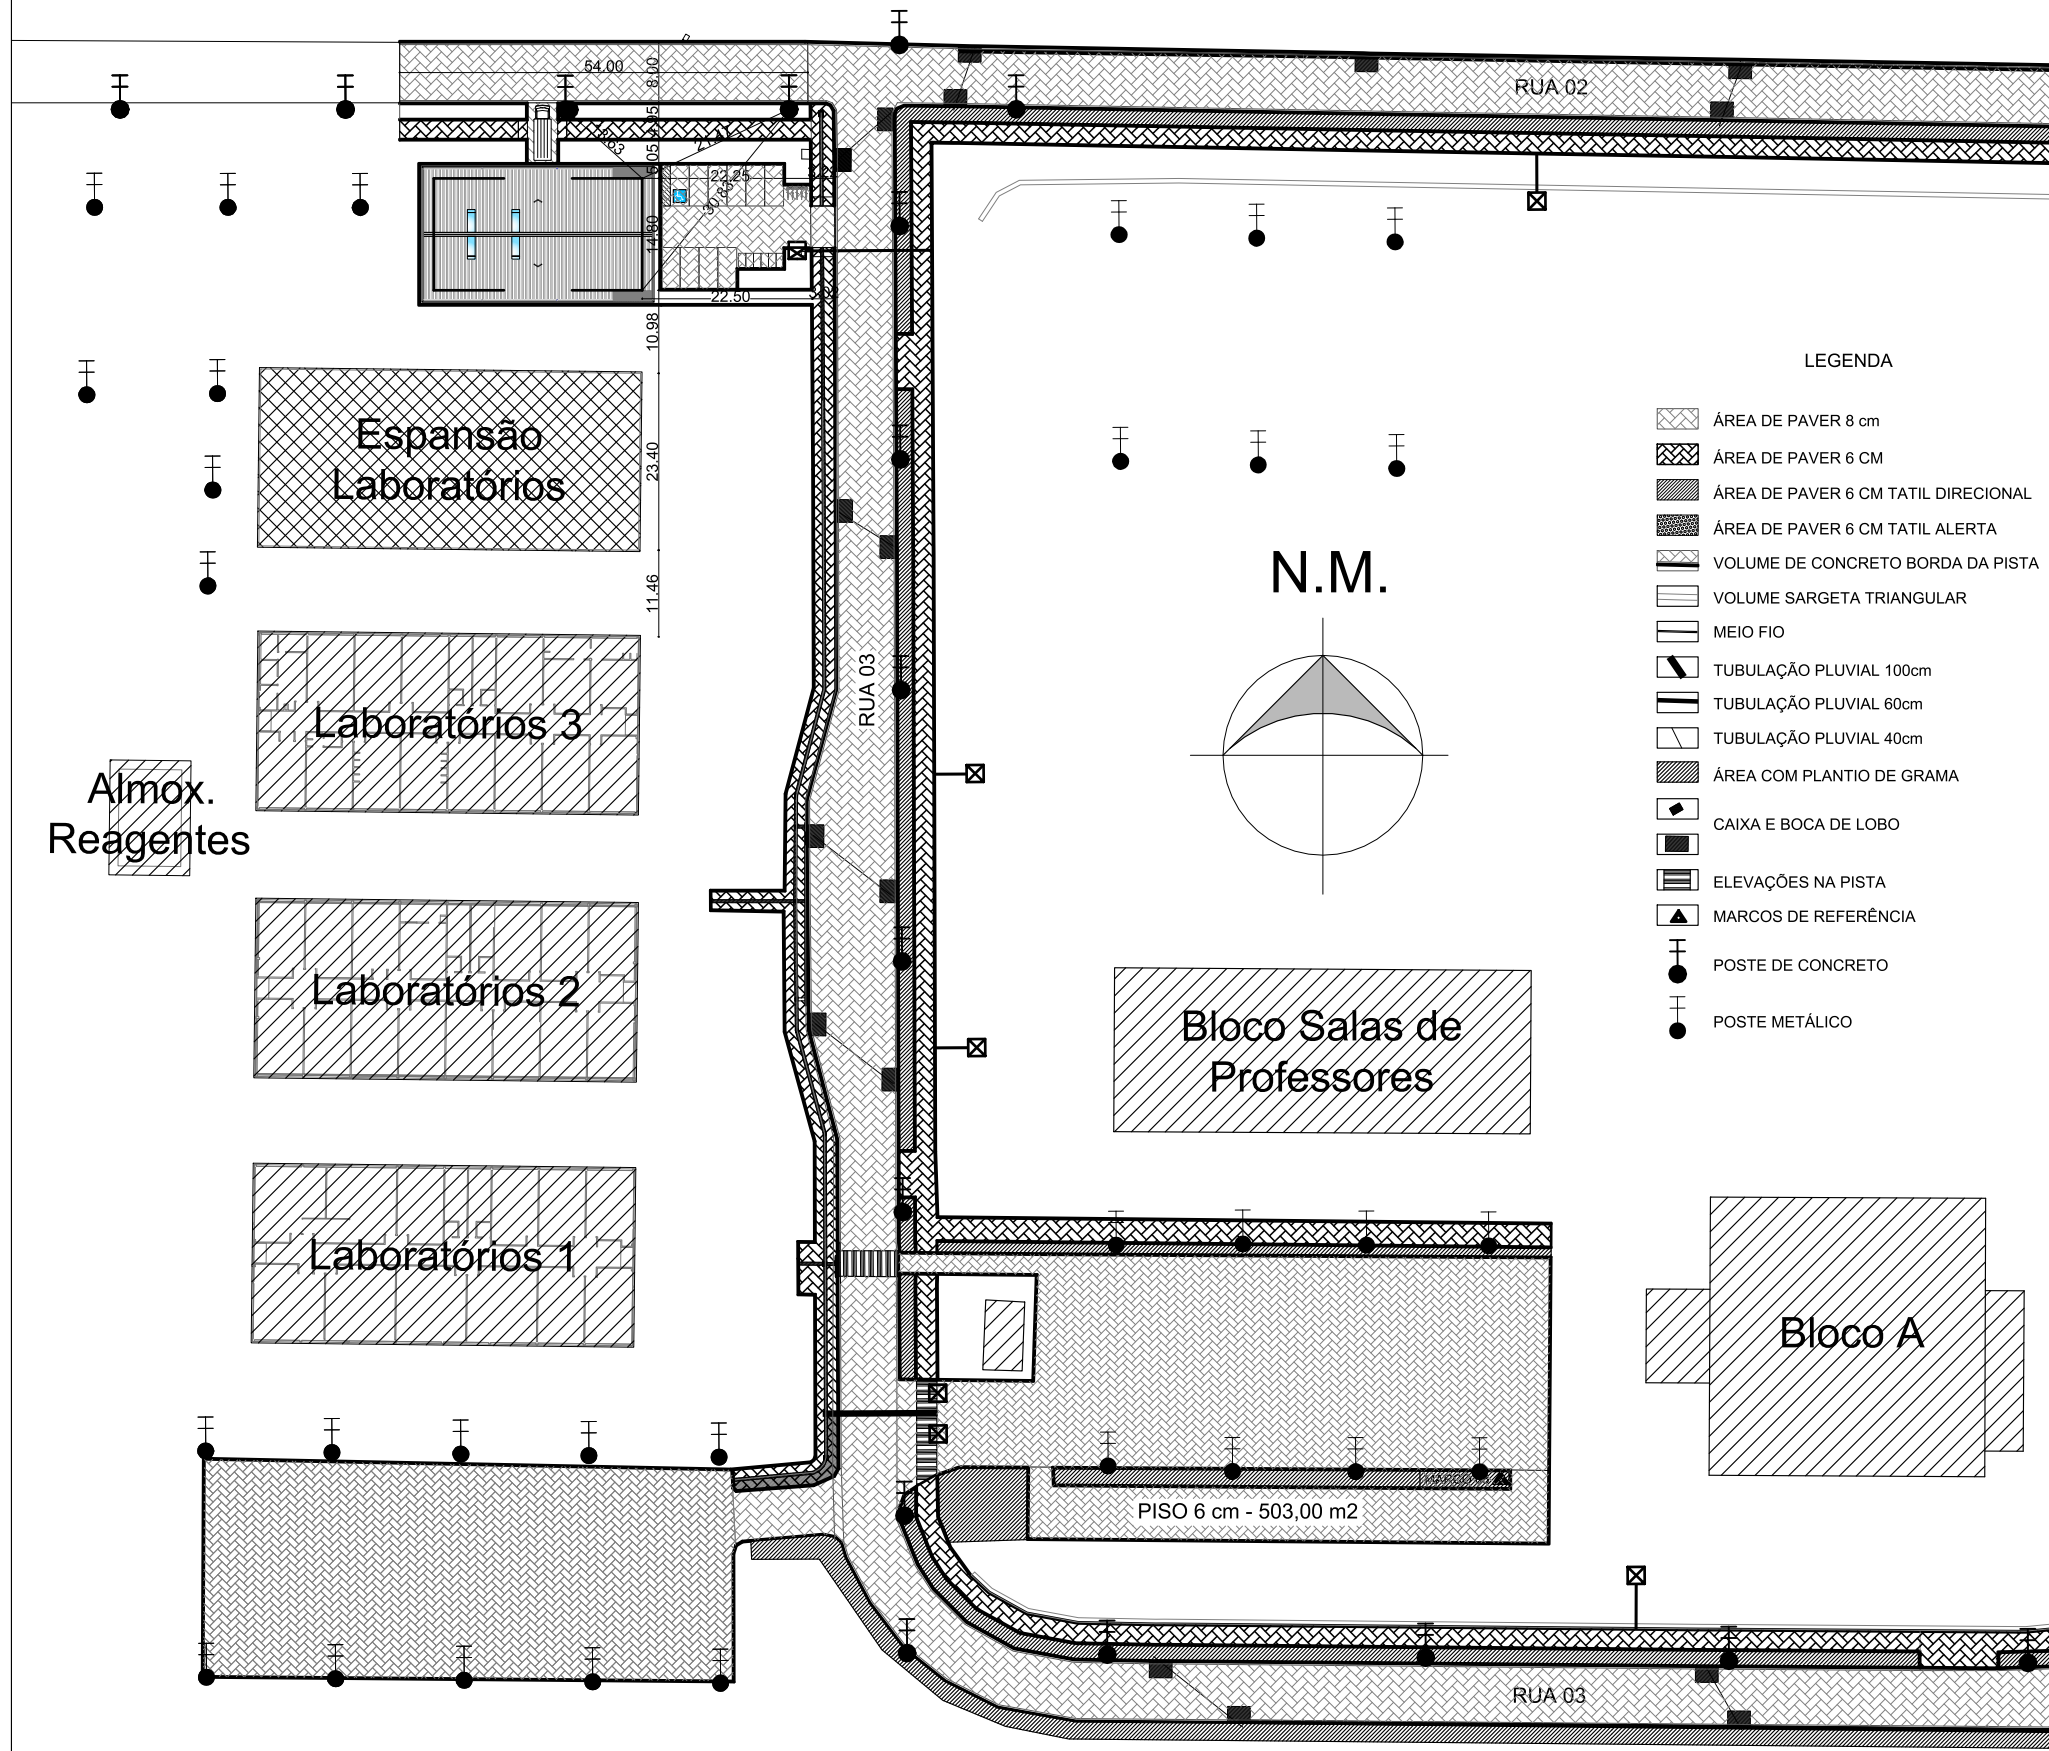

PLANTA DE LOCAÇÃO
ESC: 1/100

QUADRO DE ÁREAS	
ÁREA CONSTRUÍDA	408,48m²
ÁREA TOTAL DE INTERVENÇÃO (INCLUINDO ÁREAS EXTERNAS)	970,0m²

CARIMBOS:



LOCAL: CERRO LARGO - RS	FASE: EXECUTIVO	ESCALA: INDICADA
OBRA: EDIFÍCIO DE PATRIMÔNIO E ALMOXARIFADO	REVISÃO Nº: R00	TAMANHO FOLHA: 1260 X 594
PROJETO: ARQUITETÔNICO	DATA: 19/11/2019	Nº PRANCHA: 01
CONTEÚDO: PLANTAS DE SITUAÇÃO E LOCAÇÃO IMPLANTAÇÃO - PLANTA BAIXA	DESENHADO POR: ADRIANA	ARQ 01
ENDEREÇO: RUA JACOB REINALDO HAUPENTHAL, Nº 1580	NOME DO ARQUIVO: PATRIMONIO-ALMOXARIFADO_01_PLANTA-DETALHES.DWG	04