


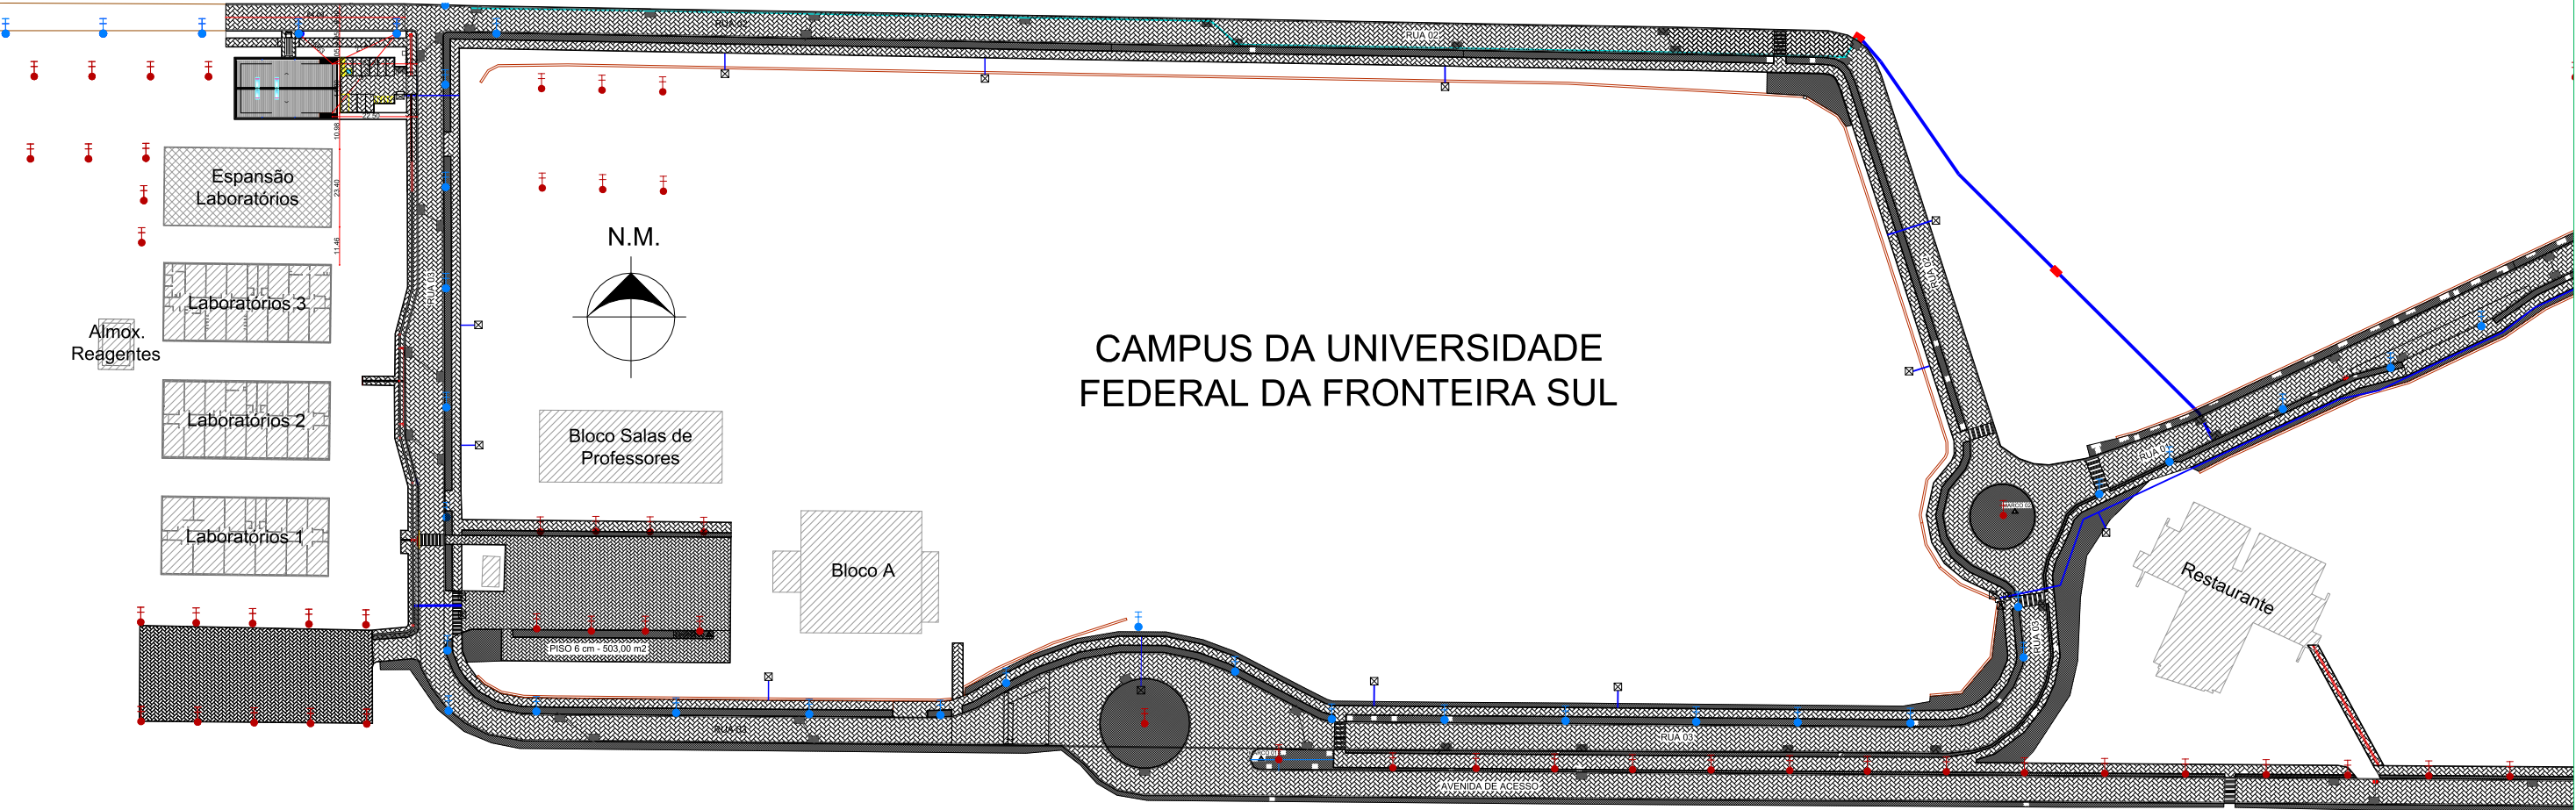

PLANTA DE SITUAÇÃO

ESC: 1/5000

- EDIFICAÇÕES EXISTENTES
- EDIFICAÇÃO A CONSTRUIR



PLANTA DE LOCAÇÃO

ESC: 1/500

<div>ENG. CIV. FÁBIO CORREA GASPARETTO CREA/SC 067202-5 RESPONSÁVEL PROJETO</div> <div>ENG. ELET. SILVIO ANTONIO TESTON CREA/SC 094839-9 RESPONSÁVEL TÉCNICO</div>		<div>SECRETARIA ESPECIAL DE OBRAS: SECRETÁRIO DE OBRAS: ENG. CIV. FÁBIO CORREA GASPARETTO CREA/SC 067202-5 AGUARDANDO NOMEAÇÃO</div> <div>DIRETOR DE PROJETOS: CHAPECO/SC: ENG. CIV. FÁBIO ALEX ZENARO CREA/SC 103121-3 ENG. ELET. MATHEUS TODESCATTI CREA/SC 111551-1 ENG. CIV. PAULO ROBERTO HENDGES CREA/RS 107012 ENG. CIV. CANISIO ROQUE SCHMIDT CREA/RS 43769 ENG. CIV. JULIANA ANA CHIARELLO CREA/RS 127986</div> <div>CERRO LARGO/RS: ERECIM/RS: ENG. CIV. FÁBIO ONETTA CREA/PR 84167-0 LARANJEIRAS DO SUL/PR: ENG. CIV. FABRÍCIO BALESTRIN CREA/PR 127486 REALIZA/PR: ENG. CIV. FABRÍCIO BALESTRIN CREA/PR 127486</div> <div>DIRETORIA DE PROJETOS - SEO: ARG. URB. ADRIANA FREITAS MIDOTT CAU/BR A41125-6 ARG. URB. WELLINGTON TISCHER CAU/BR A59629-9 ENG. CIV. RODRIGO EMMER CREA/SC 109026-9 ENG. ELET. SILVIO ANTONIO TESTON CREA/SC 094939-9 ENG. ELET. VICTOR LACERDA DA SILVA CREA/SC 143788-6 ENG. SANIT. ADENIR TANCINI CREA/SC 113590-2 ENG. MEC. DANIEL ESPÍO CREA/SC 114137-1 TEC. MEC. GIOVANI FAVERO TEC. ELETROTEC. DIEGO GINDATTO A.T. LEANDRO PEREIRA</div>		LOCAL: CERRO LARGO - RS	FASE: PROJETO EXECUTIVO
<div>OBRA: ALMOXARIFADO E PATRIMÔNIO, ÁREA=408,48m²</div> <div>PROJETO: PREVENTIVO CONTRA INCÊNDIO</div> <div>CONTEÚDO: PLANTA DE SITUAÇÃO PLANTA DE LOCAÇÃO</div> <div>ENDEREÇO: RUA JACOB REINALDO HAUPHENTAL, Nº 1.580</div> <div>DESENHADO POR: FÁBIO CORREA GASPARETTO</div> <div>NOME DO ARQUIVO: GALPAO+PATRIMONIO_UFFS_CL_PE_PPC1+SPE+SES.DWG</div>		REVISÃO Nº: INDICADA	DATA: 13/11/2019		
		ESCALA: INDICADA	ESCALA: INDICADA		
		TAMANHO FOLHA: A3	TAMANHO FOLHA: A3		
		Nº PRANCHA:	Nº PRANCHA:		
		01	03		