


INFORMAÇÕES COMPLEMENTARES DISPONÍVEIS NO MEMORIAL ARQUITETÔNICO

#### DETALHE PFC - ELEVÇÃO


ESCALA 1:25

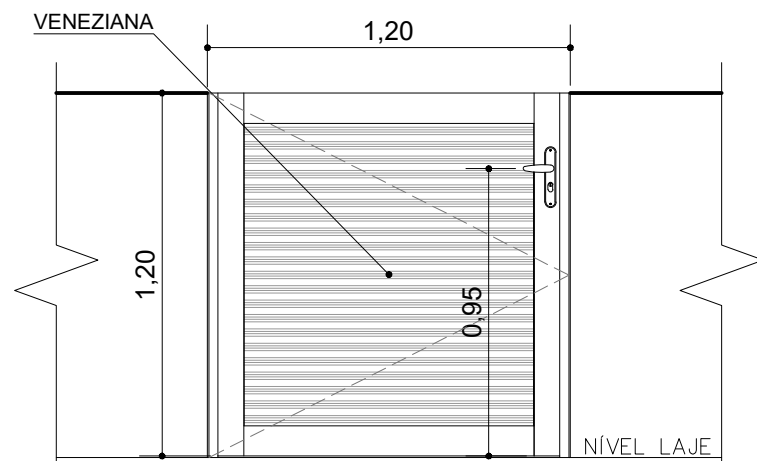

INFORMAÇÕES COMPLEMENTARES DISPONÍVEIS NO MEMORIAL ARQUITETÔNICO

#### DETALHE PLA5 - ELEVÇÃO


ESCALA 1:25

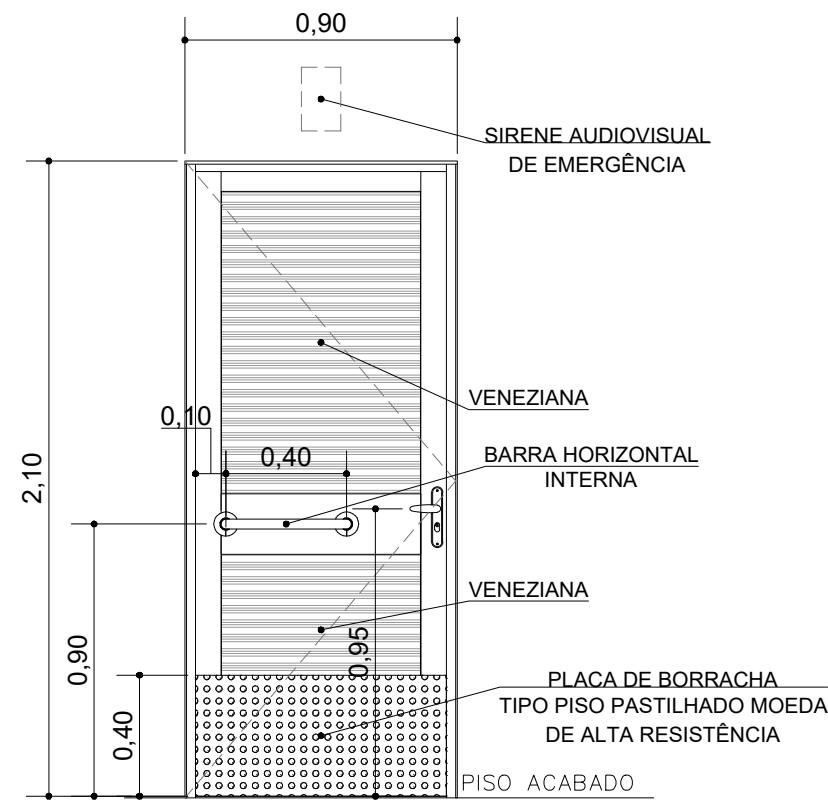

INFORMAÇÕES COMPLEMENTARES DISPONÍVEIS NO MEMORIAL ARQUITETÔNICO

#### DETALHE PAL4 - ELEVÇÃO


ESCALA 1:25

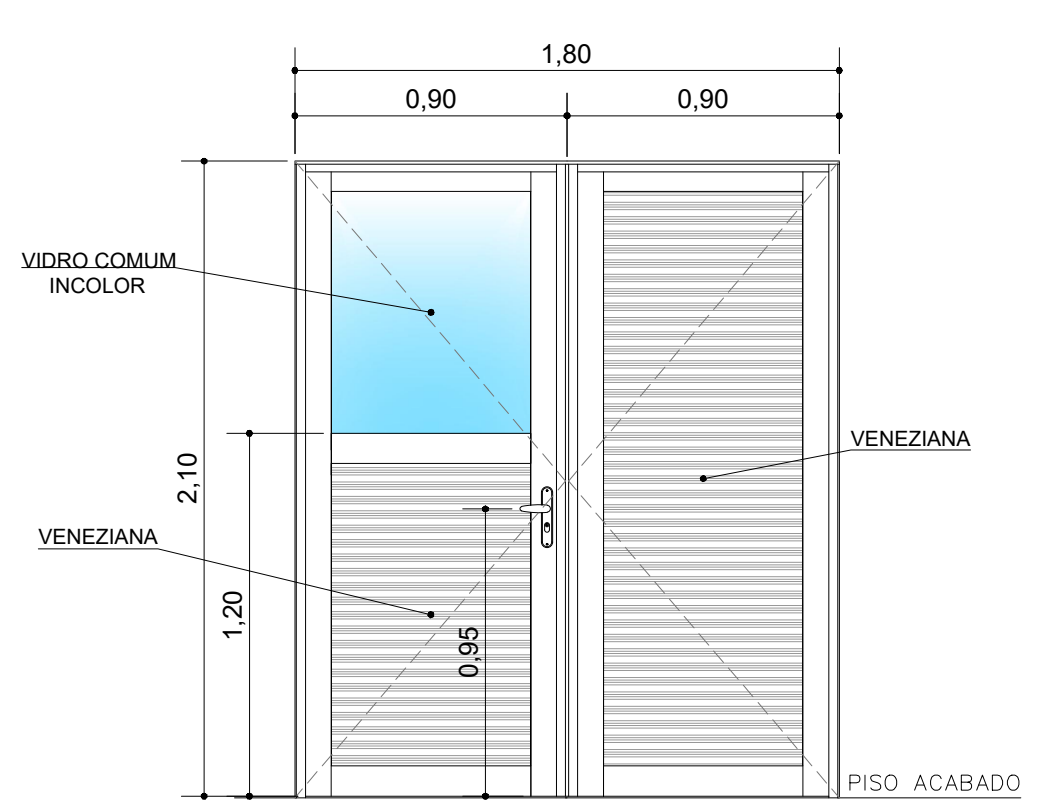

INFORMAÇÕES COMPLEMENTARES DISPONÍVEIS NO MEMORIAL ARQUITETÔNICO

#### DETALHE PAL3 - ELEVÇÃO


ESCALA 1:25

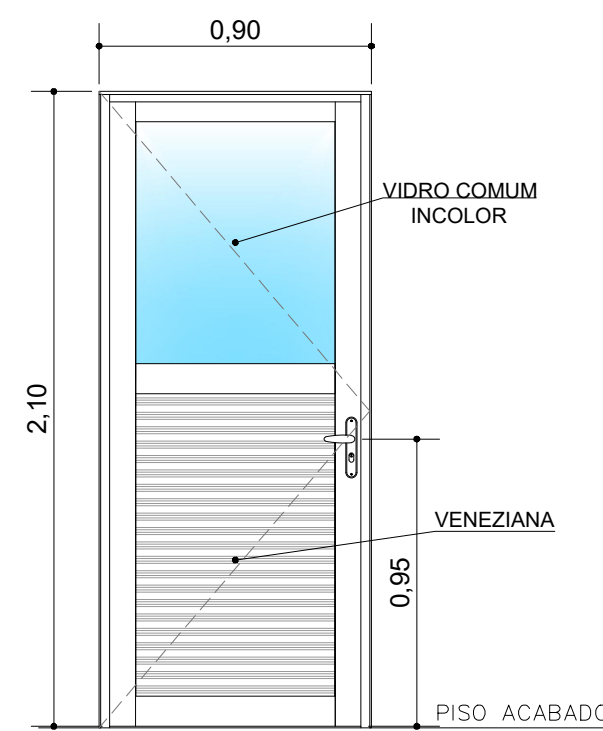

INFORMAÇÕES COMPLEMENTARES DISPONÍVEIS NO MEMORIAL ARQUITETÔNICO

#### DETALHE PAL2 - ELEVÇÃO


ESCALA 1:25

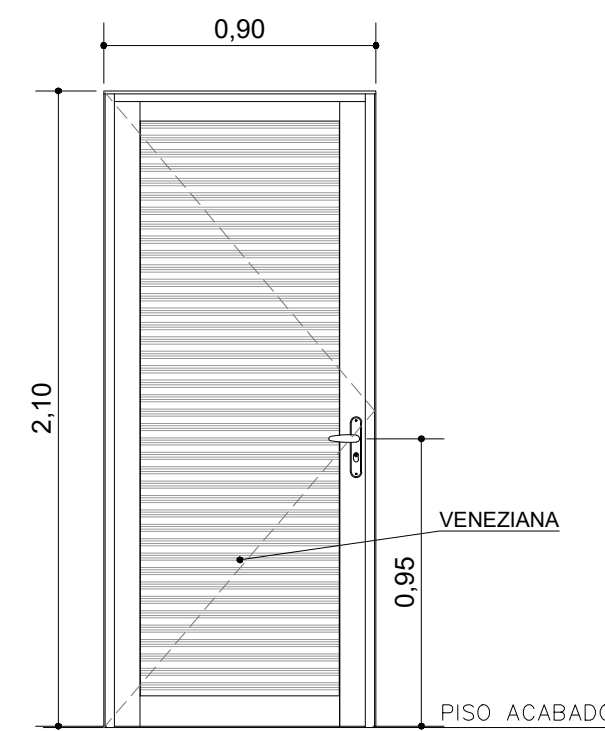

INFORMAÇÕES COMPLEMENTARES DISPONÍVEIS NO MEMORIAL ARQUITETÔNICO


#### DETALHE PAL1 - ELEVÇÃO

ESCALA 1:25

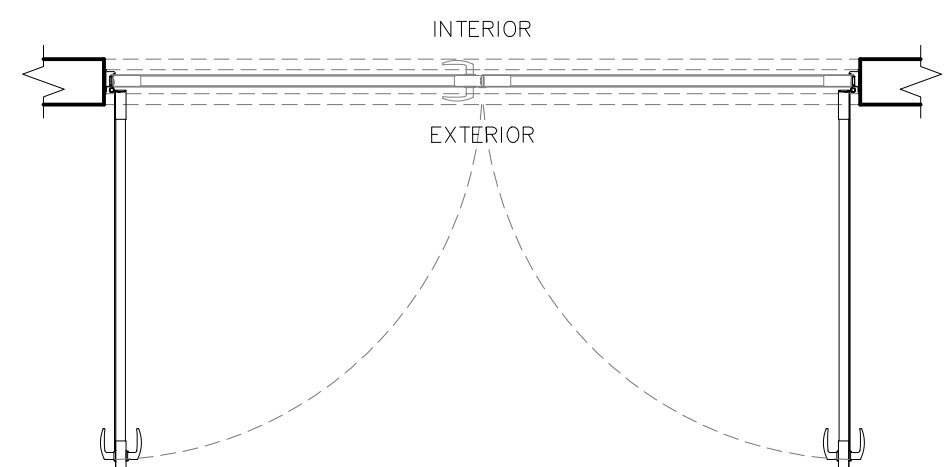


#### DETALHE PFC - PLANTA

ESCALA 1:25

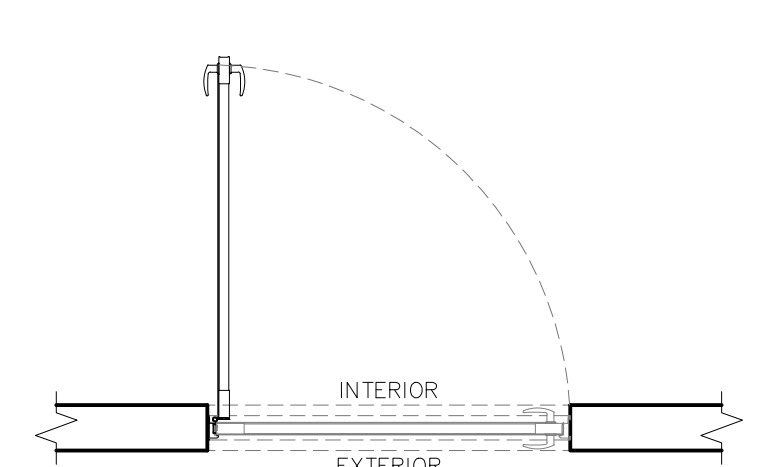


#### DETALHE PAL5 - PLANTA

ESCALA 1:25

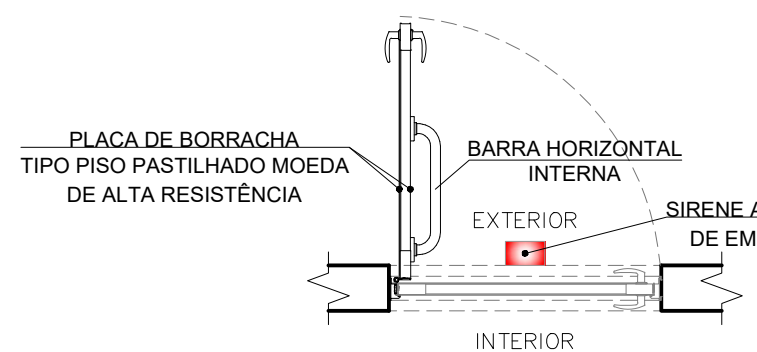


#### DETALHE PAL4 - PLANTA

ESCALA 1:25

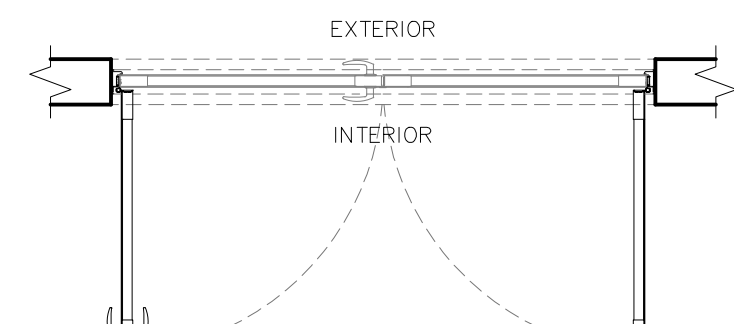


#### DETALHE PAL3 - PLANTA

ESCALA 1:25

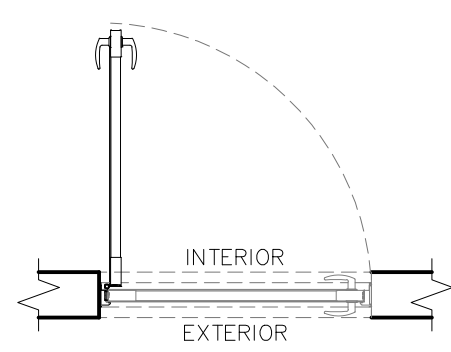



#### DETALHE PAL2 - PLANTA

ESCALA 1:25

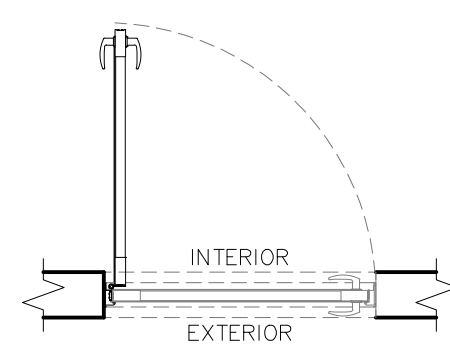


#### DETALHE PAL1 - PLANTA

ESCALA 1:25

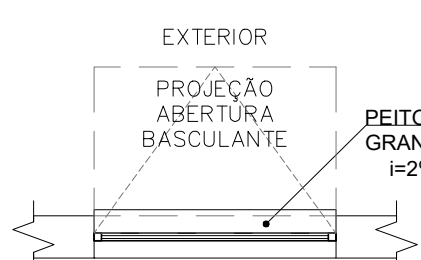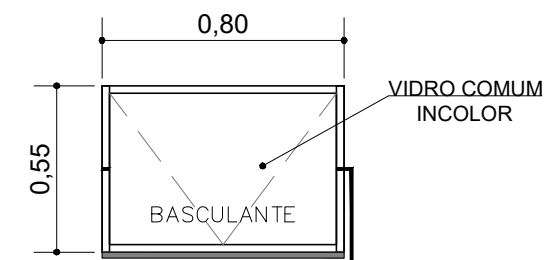

#### DETALHE JAL4 - PLANTA

ESCALA 1:25

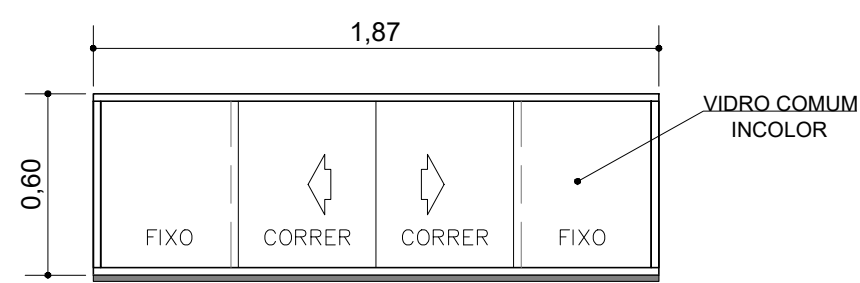


#### DETALHE JAL4 - ELEVÇÃO

ESCALA 1:25




#### DETALHE JAL4 - PLANTA

ESCALA 1:25

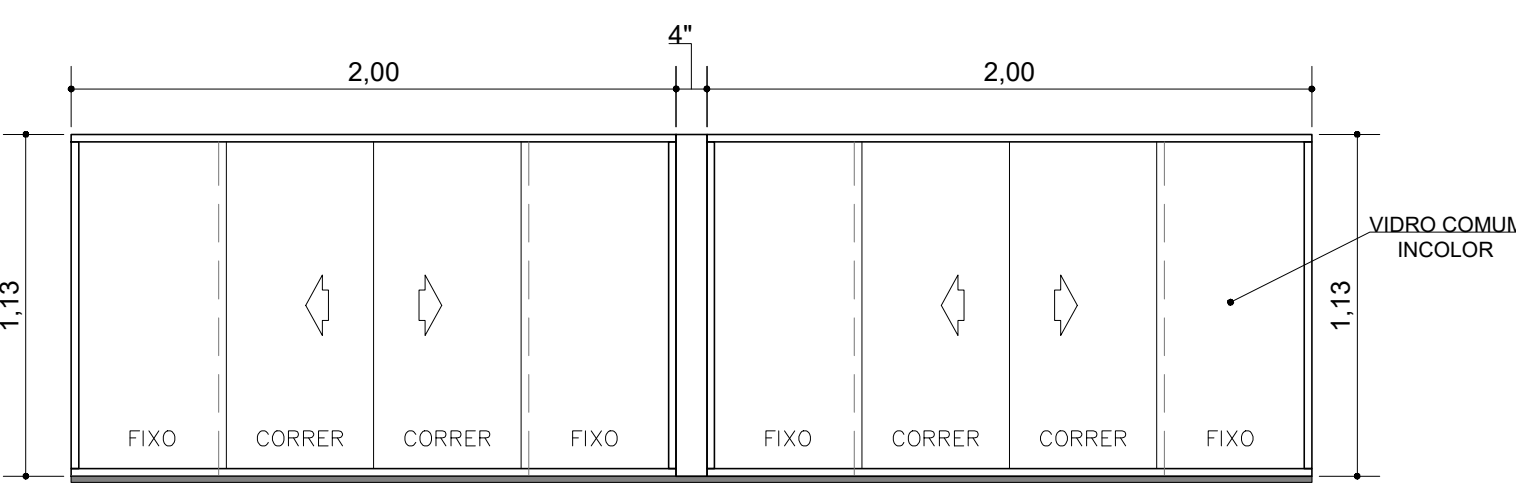


#### DETALHE JAL3 - ELEVÇÃO

ESCALA 1:25

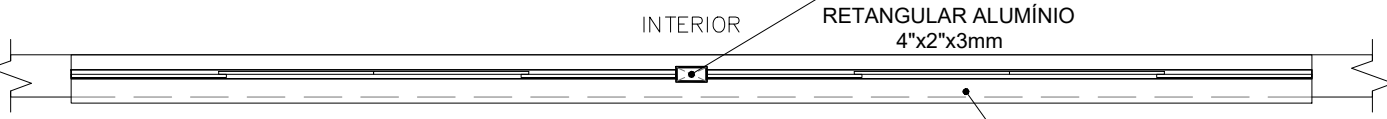


#### DETALHE JAL3 - PLANTA

ESCALA 1:25

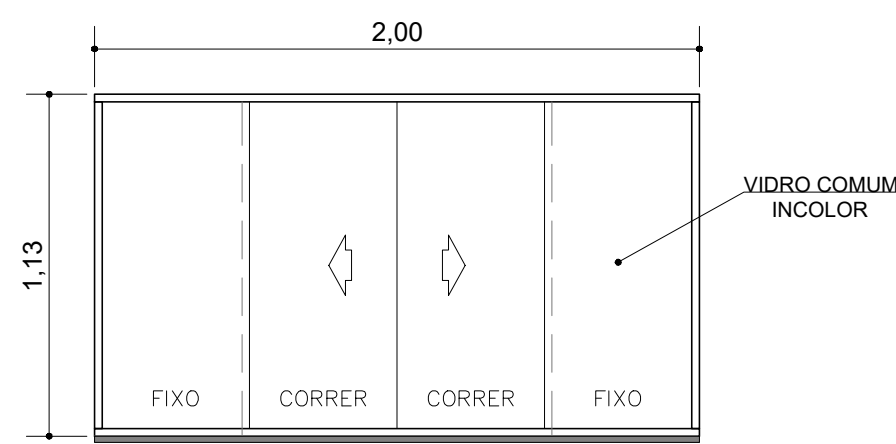


#### DETALHE JAL2 - ELEVÇÃO

ESCALA 1:25

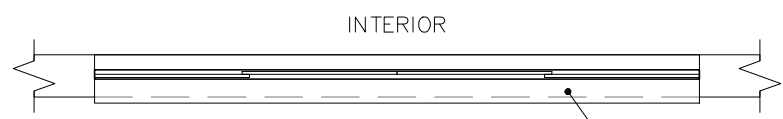


#### DETALHE JAL2 - PLANTA

ESCALA 1:25

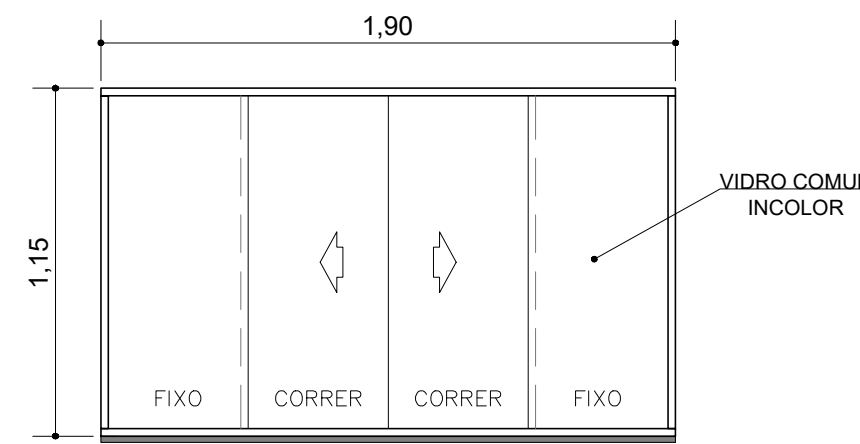

#### DETALHE JAL1 - ELEVÇÃO

ESCALA 1:25

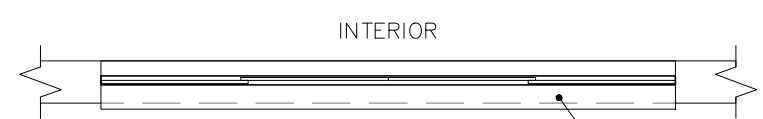

#### DETALHE JAL1 - PLANTA


ESCALA 1:25

INFORMAÇÕES COMPLEMENTARES DISPONÍVEIS NO MEMORIAL ARQUITETÔNICO

#### DETALHE JAL4 - ELEVÇÃO


ESCALA 1:25

### BANCADAS FIXAS EM ALVENARIA

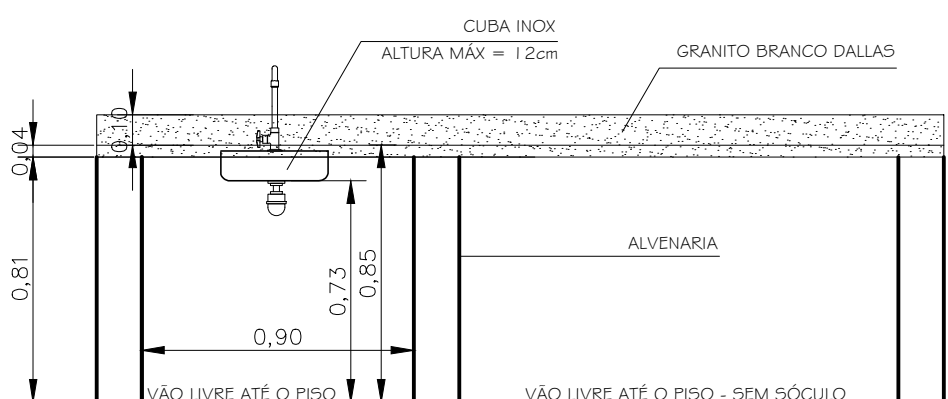


#### DETALHE BANCADA 1 - VISTA

ESCALA 1:25

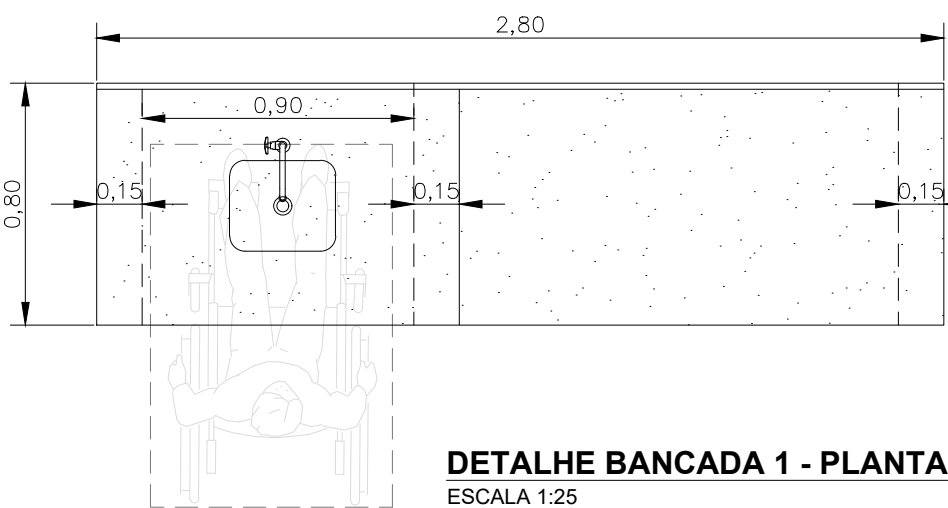


#### DETALHE BANCADA 1 - PLANTA

ESCALA 1:25

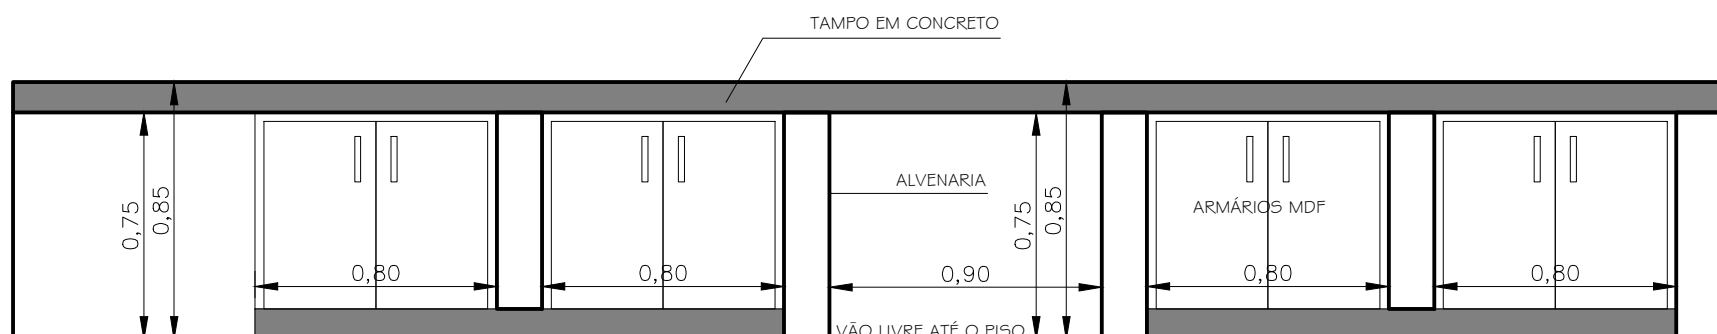


#### DETALHE BANCADA 2 - VISTA FRONTAL

ESCALA 1:25

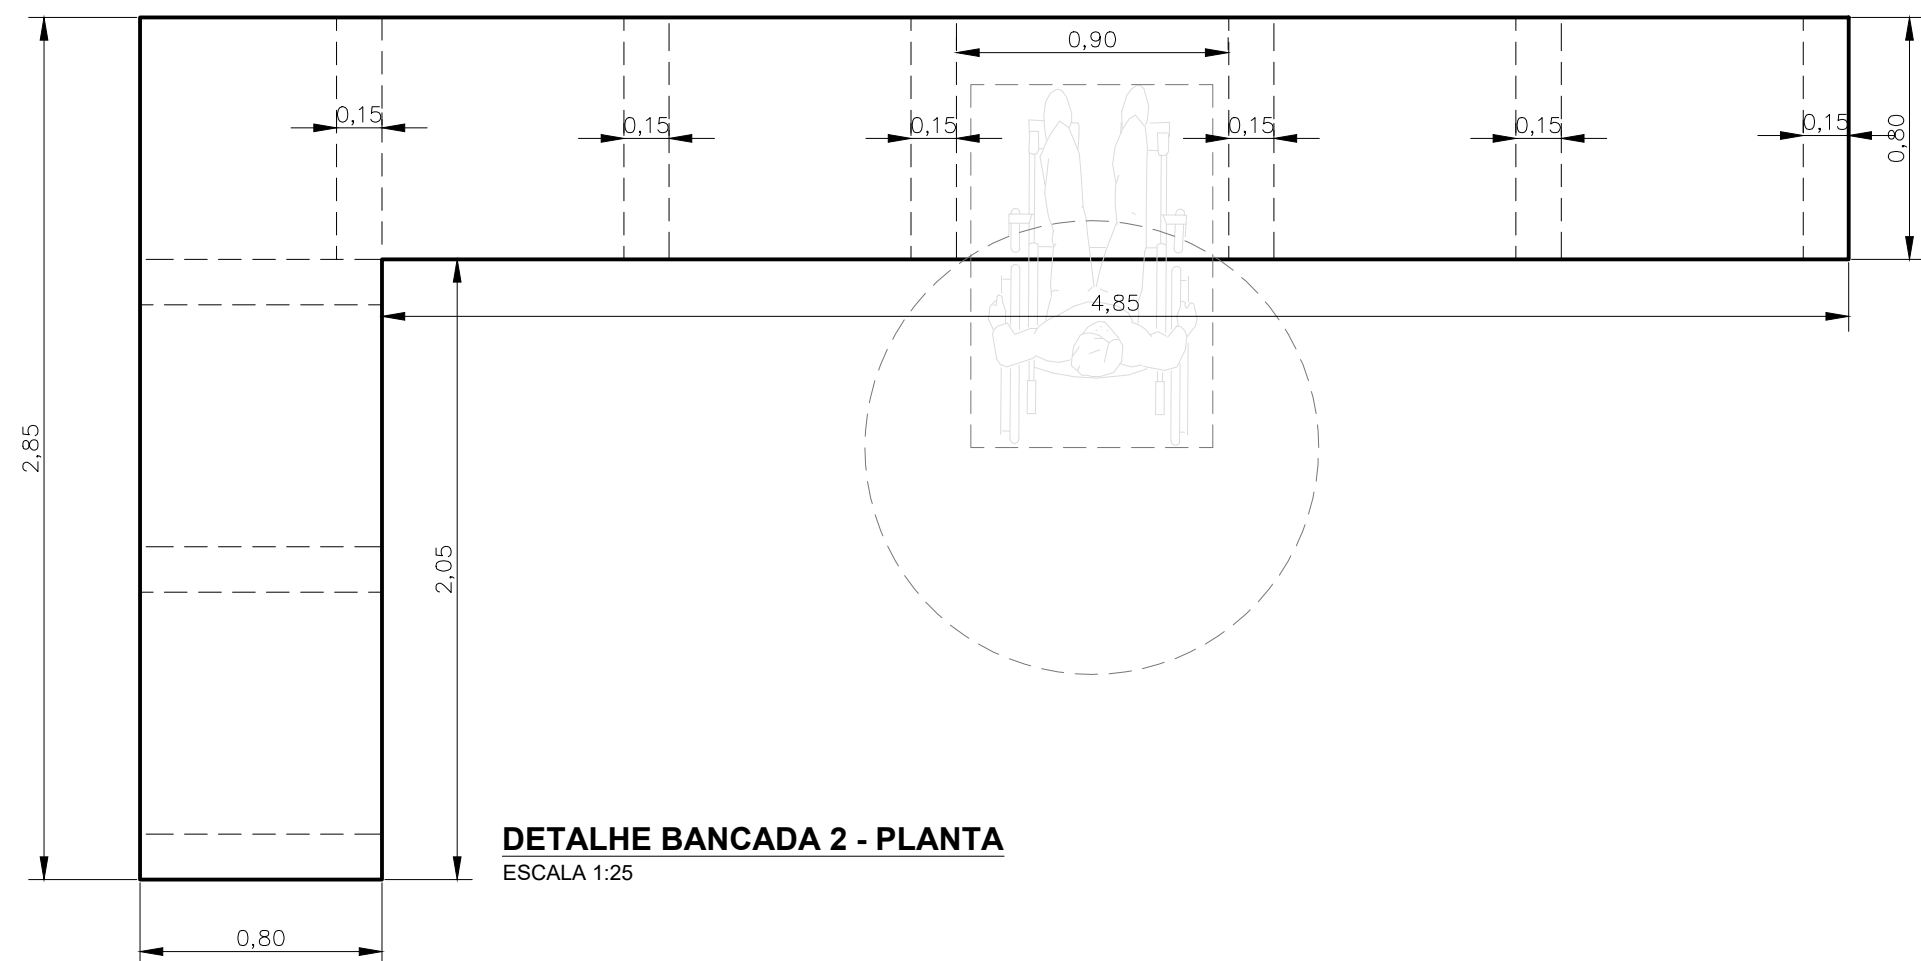

#### DETALHE BANCADA 2 - PLANTA

ESCALA 1:25

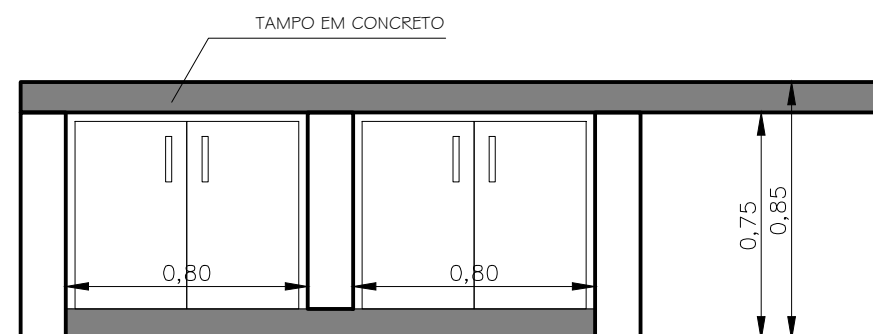


#### DETALHE BANCADA 2 - VISTA LATERAL

ESCALA 1:25

QUADRO GERAL DE ESQUADRIAS					
PORTAS					
CÓDIGO	DIMENSÃO (LxA)	PEITORIL	QUANTIDADE	MATERIAL	TIPO
PAL1	90 x 210 cm	---	3	ALUMÍNIO C/ VENEZIANA	ABRIR
PAL2	90 x 210 cm	---	2	ALUMÍNIO C/ VENEZIANA	ABRIR
PAL3	(90 + 90) x 210 cm	---	1	ALUMÍNIO C/ VENEZIANA	ABRIR 2 FOLHAS
PAL4	90 x 210 cm	---	2	ALUMÍNIO C/ VENEZIANA	ABRIR
PAL5	120 x 120 cm	---	01	ALUMÍNIO C/ VENEZIANA	ABRIR
PFC	(125 + 125) x 170 cm	---	01	AÇO	ABRIR 2 FOLHAS
JANELAS					
CÓDIGO	DIMENSÃO (LxA)	PEITORIL	QUANTIDADE	MATERIAL	TIPO
JAL1	190 x 115 cm	100 cm	3	ALUMÍNIO E VIDRO	CORRER E FIXA
JAL2	200 x 113 cm	102 cm	1	ALUMÍNIO E VIDRO	CORRER E FIXA
JAL3	200 x 113 cm	102 cm	2	ALUMÍNIO E VIDRO	CORRER E FIXA
JAL4	187 x 58 cm	157 cm	1	ALUMÍNIO E VIDRO	CORRER E FIXA
JAL5	80 x 55 cm	215 cm	2	ALUMÍNIO E VIDRO	BASCULANTE

\*DEMAIS ESPECIFICAÇÕES ESTÃO DISPONÍVEIS NO MEMORIAL DESCRITIVO QUE COMPLEMENTA ESTE TABELA



**UFES**  
UNIVERSIDADE  
FEDERAL DA  
FRONTEIRA SUL  
Secretaria Especial de Obras-SEO

SECRETARIA ESPECIAL DE OBRAS:  
SECRETÁRIO DE OBRAS: ENG. CIV. FÁBIO CORREA GASPARETTO  
FISCALIAÇÃO DE OBRAS: ENG. CIV. FÁBIO ALEX ZENARO  
CHAVEIROS: ENG. ELEC. MATHEUS TREDEKATT  
CERRO LARGOS: ENG. CIV. PAULO ROBERTO HENDGES  
PRECUMBAS: ENG. CIV. JALIANA ANA CHABIELLO  
LARANJEIRAS DO SUL-PR: ENG. CIV. FÁBIO DINIZ  
REALIZAPR: ENG. CIV. FÁBIO BAILESTRIN  
EQUIPE TÉCNICA SEO: ARQ. URS ADRIANA FREITAS MOUTT  
ARQ. URS HELMUT TOSCHER  
ENG. CIV. RICARDO DAMER  
ENG. ELEC. FREDERICO ANTONIO TESTON  
ENG. CIV. FÁBIO DINIZ  
ENG. MEC. DANIEL ESPINO  
TEC. MEC. GIOVANI FÁVERO  
TEC. ELETROTÉC. DEBEO GIOVATTO  
A.T. LEANDRO PEREIRA

ENG. CIV. FÁBIO CORREA GASPARETTO  
CREA/RG 98720-8  
RESPONSÁVEL SEO-UFES

ARQ. URS ADRIANA FREITAS MOUTT  
CAUIER 41105-6  
RESPONSÁVEL TÉCNICO

LOCAL:  
CERRO LARGO - RS

OBRA:  
COMPLEMENTAÇÃO DO GALPÃO AGRÍCOLA

PROJETO:  
ARQUITETÔNICO

CONTEÚDO:  
DETALHAMENTOS ESQUADRIAS  
DETALHAMENTO BANCADAS FIXAS

ENDEREÇO:  
Rua Jacob Reinaldo Haupenthal, 1.580, BAIRRO SÃO PEDRO

FASE:  
PROJETO EXECUTIVO

REVISÃO Nº:  
R04

DATA:  
01/07/2020

DESENHADO POR:  
GIOVANI FÁVERO

NOME DO ARQUIVO:

ÁREA CONSTRUÍDA:  
664,84 m²

TAMANHO FOLHA:  
A1

Nº PRANCHA:

ARQ 06 07



---

Emitido em 01/07/2020

**Projeto Nº PROJ ARQ 06 DE 07/2020 - SEO (10.17.08.23)**  
**(Nº do Documento: 11)**

**(Nº do Protocolo: NÃO PROTOCOLADO)**

*(Assinado digitalmente em 20/07/2020 08:31 )*

**ADRIANA FREITAG MIGOTT**

*ARQUITETO E URBANISTA*

*DPA (10.17.08.23.12)*

*Matrícula: 2064671*

*(Assinado digitalmente em 19/07/2020 09:54 )*

**FABIO CORREA GASPARETTO**

*SECRETARIO - TITULAR*

*CHEFE DE UNIDADE*

*SEO (10.17.08.23)*

*Matrícula: 2015260*

Para verificar a autenticidade deste documento entre em <https://sipac.uffs.edu.br/documentos/> informando seu número: **11**, ano: **2020**, tipo: **Projeto**, data de emissão: **17/07/2020** e o código de verificação: **a745174687**