



CAMPUS UNIVERSIDADE FEDERAL DA FRONTEIRA SUL
PLANTA DE SITUAÇÃO - GALPÃO AGRÍCOLA
ESCALA 1:2500



PLANTA LOCAÇÃO - GALPÃO AGRÍCOLA
ESCALA 1:750

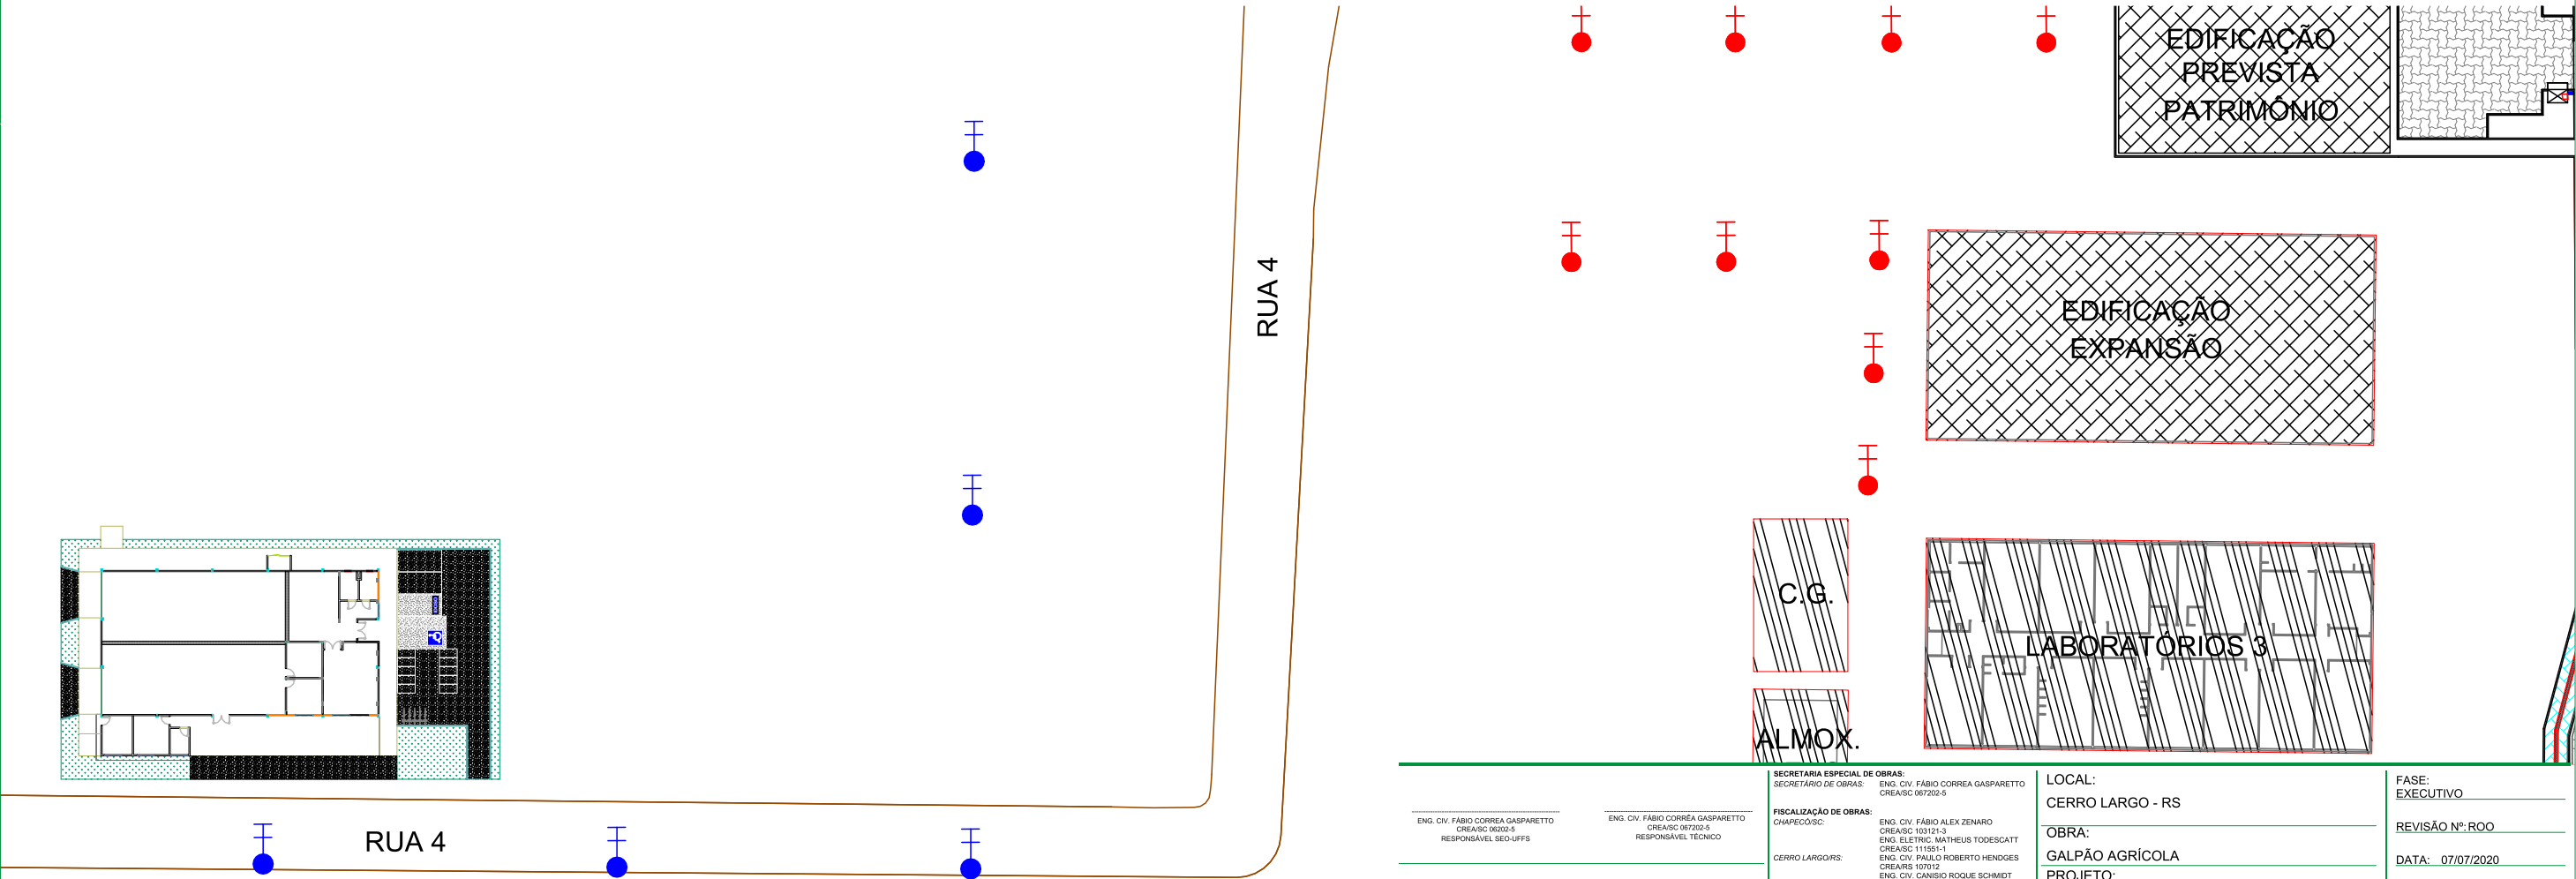

UFFS

UNIVERSIDADE

FEDERAL DA

FRONTEIRA SUL

Secretaria Especial de Obras-SEO

ENG. CIV. FÁBIO CORRÊA GASPARETTO
CREA/SC 06032-5
RESPONSÁVEL SEO-UFFS

ENG. CIV. FÁBIO CORRÊA GASPARETTO
CREA/SC 06702-5
RESPONSÁVEL TÉCNICO

FISCALIZAÇÃO DE OBRAS:
CHAPECÓSC:
CERRO LARGO/RS:
ERECHIM/RS:
LARANJEIRAS DO SUL/PR:
REALIZA/PR:

ENG. CIV. FÁBIO ALEX ZENARO
CREA/SC 103121-3
ENG. ELETRIC. MATHEUS TODDESCHATT
CREA/SC 111051-1
ENG. CIV. PAULO ROBERTO HENDGES
CREA/RS 107012
ENG. CIV. DANISIO ROQUE SCHMIDT
CREA/RS 43769
ENG. CIV. JULIANA ANA CHIARELLO
CREA/PR 84187-0
ENG. CIV. FABRICIO BALESTRIN
CREA/PR 127466

EQUIPE TÉCNICA SEO:
ARO. URB. ADRIANA FREITAS MIGOTT
ARO. URB. WELLINGTON TISCHER
ENG. CIV. RODRIGO EMMER
ENG. ELETRIC. SILVIO ANTONIO TESTON
ENG. SANIT. ADEMIR TANCINI
TÉC. MEC. DANIEL ESPINO
TÉC. ELETROTÉC. DIEGO GNOATTO
A.T.J. LEANDRO PEREIRA

CAUBR A41125-8
CAUBR A58226-9
CREA/SC 108826-8
CREA/SC 094939-8
CREA/SC 113590-2
CREA/SC 114137-1

SECRETARIA ESPECIAL DE OBRAS:
SECRETÁRIO DE OBRAS:
FISCALIZAÇÃO DE OBRAS:
CHAPECÓSC:
CERRO LARGO/RS:
ERECHIM/RS:
LARANJEIRAS DO SUL/PR:
REALIZA/PR:

ENG. CIV. FÁBIO CORRÊA GASPARETTO
CREA/SC 06702-5
ENG. CIV. FÁBIO ALEX ZENARO
CREA/SC 103121-3
ENG. ELETRIC. MATHEUS TODDESCHATT
CREA/SC 111051-1
ENG. CIV. PAULO ROBERTO HENDGES
CREA/RS 107012
ENG. CIV. DANISIO ROQUE SCHMIDT
CREA/RS 43769
ENG. CIV. JULIANA ANA CHIARELLO
CREA/PR 84187-0
ENG. CIV. FABRICIO BALESTRIN
CREA/PR 127466

LOCAL:
CERRO LARGO - RS

OBRA:
GALPÃO AGRÍCOLA

PROJETO:
PREVENTIVO CONTRA INCÊNDIO

CONTEÚDO:
PLANTA DE SITUAÇÃO
PLANTA DE LOCAÇÃO

ENDEREÇO:
RUA JACOB REINALDO HAUPENTAL, N° 1.580

DESENHADO POR:
FÁBIO

NOME DO ARQUIVO:
GALPAO+AGRICOLA_UFFS_CL_PE_IE_SIN_EXT_SE.DWG

FASE:
EXECUTIVO

REVISÃO Nº: ROO

DATA: 07/07/2020

ESCALA: INDICADA

TAMANHO FOLHA: A3

Nº PRANCHA:
PPC 01 03



Emitido em 07/07/2020

Projeto Nº PROJ PPCI 01 DE 03/2020 - SEO (10.17.08.23)

(Nº do Documento: 29)

(Nº do Protocolo: NÃO PROTOCOLADO)

(Assinado digitalmente em 19/07/2020 09:53)

FABIO CORREA GASPARETTO

SECRETARIO - TITULAR

CHEFE DE UNIDADE

SEO (10.17.08.23)

Matrícula: 2015260

Para verificar a autenticidade deste documento entre em <https://sipac.uffs.edu.br/documentos/> informando seu número: **29**, ano: **2020**, tipo: **Projeto**, data de emissão: **17/07/2020** e o código de verificação: **15df5e6ba8**