

ENG. CIV. FÁBIO CORREA GASPARETTO
CREA/SC 087202-5
RESPONSÁVEL SEO-UFFS

ENG. SANIT. ADEMIR TANCINI
CREA/SC 113590-2
RESPONSÁVEL TÉCNICO



UFFS
UNIVERSIDADE
FEDERAL DA
FRONTEIRA SUL

Secretaria Especial de Obras-SEO

Avenida Pernambuco, 107 - 138 - E - Bloco 2 - Sala 2.2.05
Caxias, Paraná, 851 - Curitiba (044) 3020-2112 / 3040-2118 - Site Oficial: www.uffrs.edu.br

SECRETARIA ESPECIAL DE OBRAS:
SECRETÁRIO DE OBRAS: ENG. CIV. FÁBIO CORREA GASPARETTO
CREA/SC 087202-5

FISCALIZAÇÃO DE OBRAS:
CHAPECÓSC: ENG. CIV. FÁBIO ALEX ZENARO
CREA/SC 103121-3
ENG. ELETTRIC. MATHEUS TODESCATT
CREA/SC 111551-1
ENG. CIV. PAULO ROBERTO HENDGES
CREA/SC 107012
ENG. CIV. CANISIO ROQUE SCHMIDT
CREA/SC 43789
ENG. CIV. JULIANA ANA CHIARELLO
CREA/SC 127886
ENG. CIV. FÁBIO ONETTA
CREA/PR 84187-D
ENG. CIV. FABRICIO BALESTRIN
CREA/PR 127466

ERECIMMRS:
ENG. CIV. FÁBIO ONETTA
CREA/PR 84187-D
ENG. CIV. FABRICIO BALESTRIN
CREA/PR 127466

REALIZA-PR:
ENG. CIV. FÁBIO ONETTA
CREA/PR 84187-D
ENG. CIV. FABRICIO BALESTRIN
CREA/PR 127466

EQUIPE TÉCNICA SEO:
ARQ. URB. ADRIANA FREITAG MIGOTT
CAUIBR A41125-6
ARQ. URB. WELLINGTON TISCHER
CAUIBR A58629-8
ENG. CIV. CLAUDIO LUZ POMPERMAIER
CREA/SC 177729-8
ENG. CIV. RODRIGO EMMER
CREA/SC 108626-8
ENG. ELETTRIC. SILVIO ANTONIO TESTON
CREA/SC 084039-8
ENG. MEC. DANIEL ESPINO
CREA/SC 113590-2
TEC. ELETROTEC. DIEGO GNOATTO
A.T. LEANDRO PEREIRA
CREA/SC 114137-1

LOCAL:
LARANJEIRAS DO SUL/PR

OBRA:
ESTAÇÃO DE AQUICULTURA

PROJETO:
HIDROSSANITÁRIO

CONTEÚDO:
PLANTA BAIXA ESGOTO

ENDEREÇO:
RODOVIA BR 158 - KM 405

DESENHADO POR:
ADEMIR

NOME DO ARQUIVO:
HIDRO.DWG

FASE:
EXECUTIVO

REVISÃO Nº: 01


DATA: 10/09/2021

ESCALA: S/E

TAMANHO FOLHA: A3

Nº PRANCHA:

HID **01** **04**

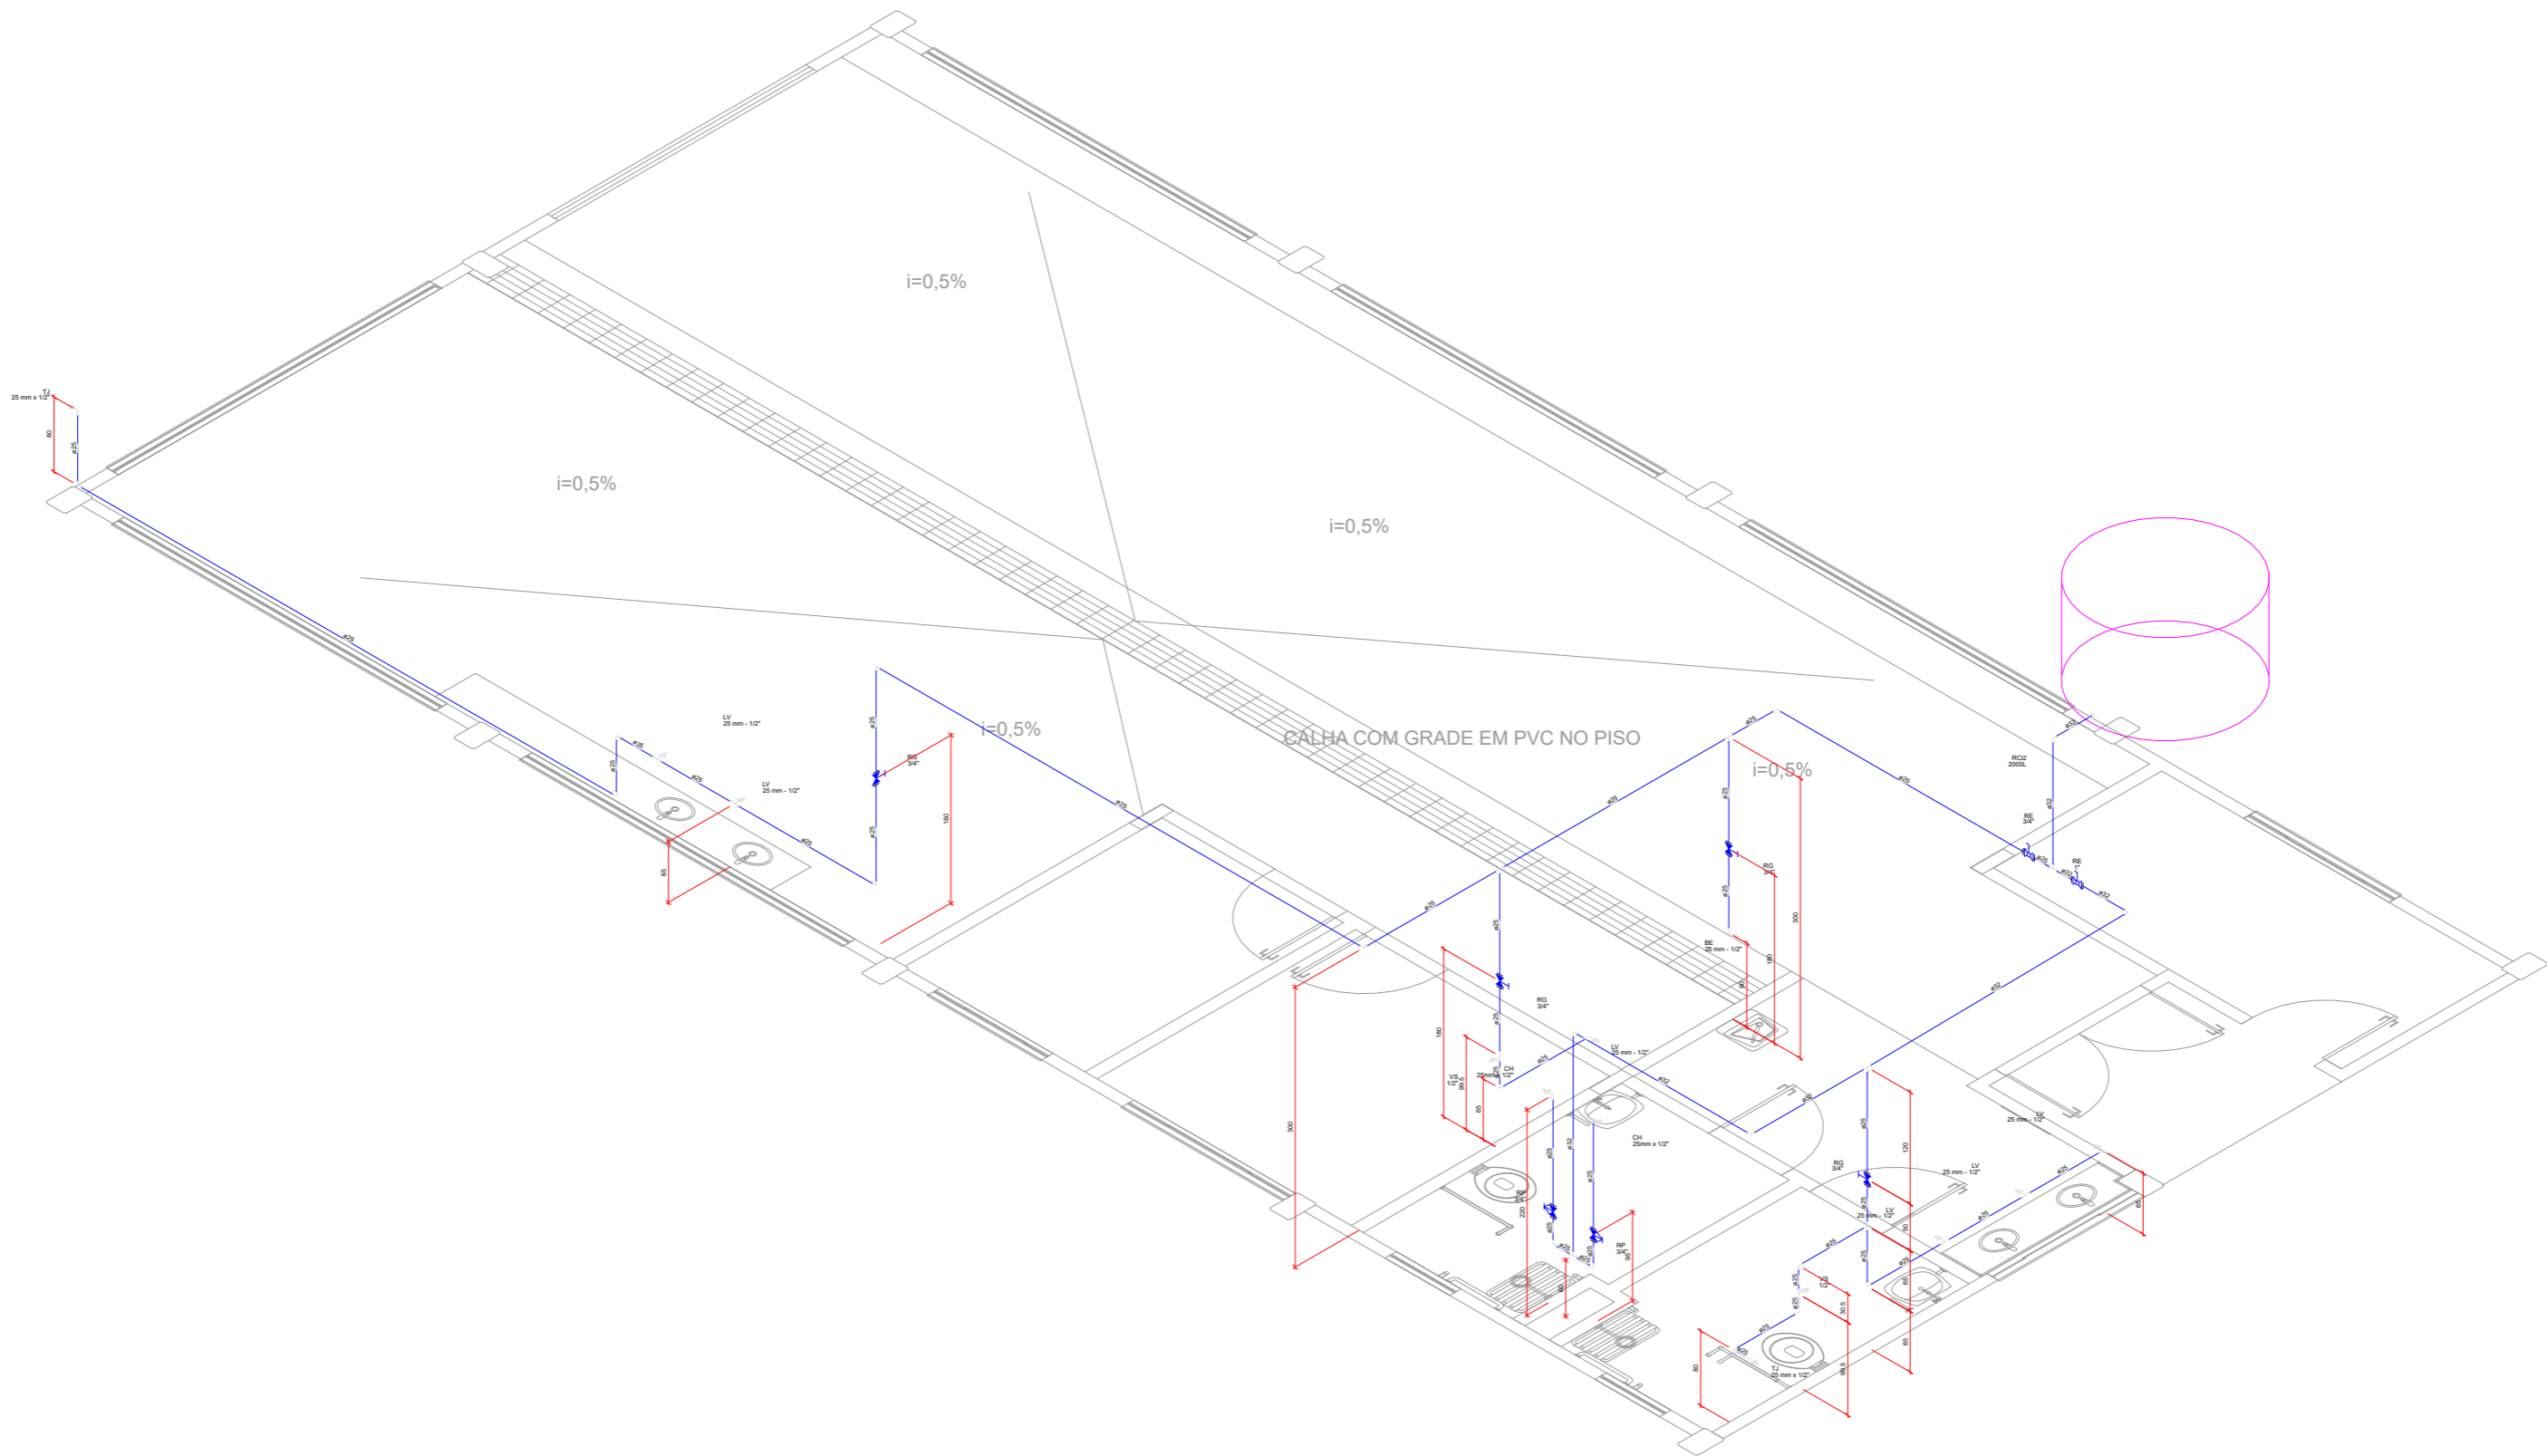

ENG. CIV. FÁBIO CORREA GASPARETTO
CREA/SC 067202-5
RESPONSÁVEL SEO-UFFS

ENG. SANIT. ADEMIR TANCINI
CREA/SC 113590-2
RESPONSÁVEL TÉCNICO

UFFS
UNIVERSIDADE
FEDERAL DA
FRONTEIRA SUL
Secretaria Especial de Obras-SEO

SECRETARIA ESPECIAL DE OBRAS:
SECRETÁRIO DE OBRAS: ENG. CIV. FÁBIO CORREA GASPARETTO
CREA/SC 067202-5

FISCALIZAÇÃO DE OBRAS:
CHAPECÓSC: ENG. CIV. FÁBIO ALEX ZENARO
CREA/SC 103121-3
ENG. ELETRIC. MATHEUS TODESCATT
CREA/SC 111551-1
ENG. CIV. PAULO ROBERTO HENDGES
CREA/RS 107012
ENG. CIV. CARLOS ROQUE SCHMIDT
CREA/RS 43769
ERECHIMIRS: ENG. CIV. FÁBIO ONETTA
CREA/PR 84187-D
REALEZA/PR: ENG. CIV. FABRÍCIO BALESTRIN
CREA/PR 127466

EQUIPE TÉCNICA SEO:
ARQ. URB. ADRIANA FREITAS MIGOTT
CAU/BR A55629-9
ARQ. URB. WELLINGTON TISCHER
CREA/SC 177729-6
ENG. CIV. CLAUDIO LUZ POMPERMAIER
CREA/SC 109626-8
ENG. ELETRIC. SILVIO ANTONIO TESTON
CREA/PR 84187-D
ENG. MEC. DANIEL ESPINO
TEC. MEC. GIOVANI FÁVERO
TEC. ELETROTÉC. DIEGO GONÇALTO
A.T. LEONARDO FERREIRA

SECRETARIA DE OBRAS:
CAU/BR A41125-8
CAU/BR A55629-9
CREA/SC 177729-6
CREA/SC 109626-8
CREA/SC 094939-8
CREA/SC 113590-2
CREA/SC 114137-1

LOCAL:
LARANJEIRAS DO SUL/PR

OBRA:
ESTAÇÃO DE AQUICULTURA

PROJETO:
HIDROSSANITÁRIO

CONTEÚDO:
ISOMÉTRICO

ENDEREÇO:
RODOVIA BR 158 - KM 405

DESENHADO POR:
ADEMIR

NOME DO ARQUIVO:
HIDRO.DWG

FASE:
EXECUTIVO

REVISÃO Nº: 01

DATA: 10/09/2021


ESCALA: S/E

TAMANHO FOLHA: A3

Nº PRANCHA:

02

04

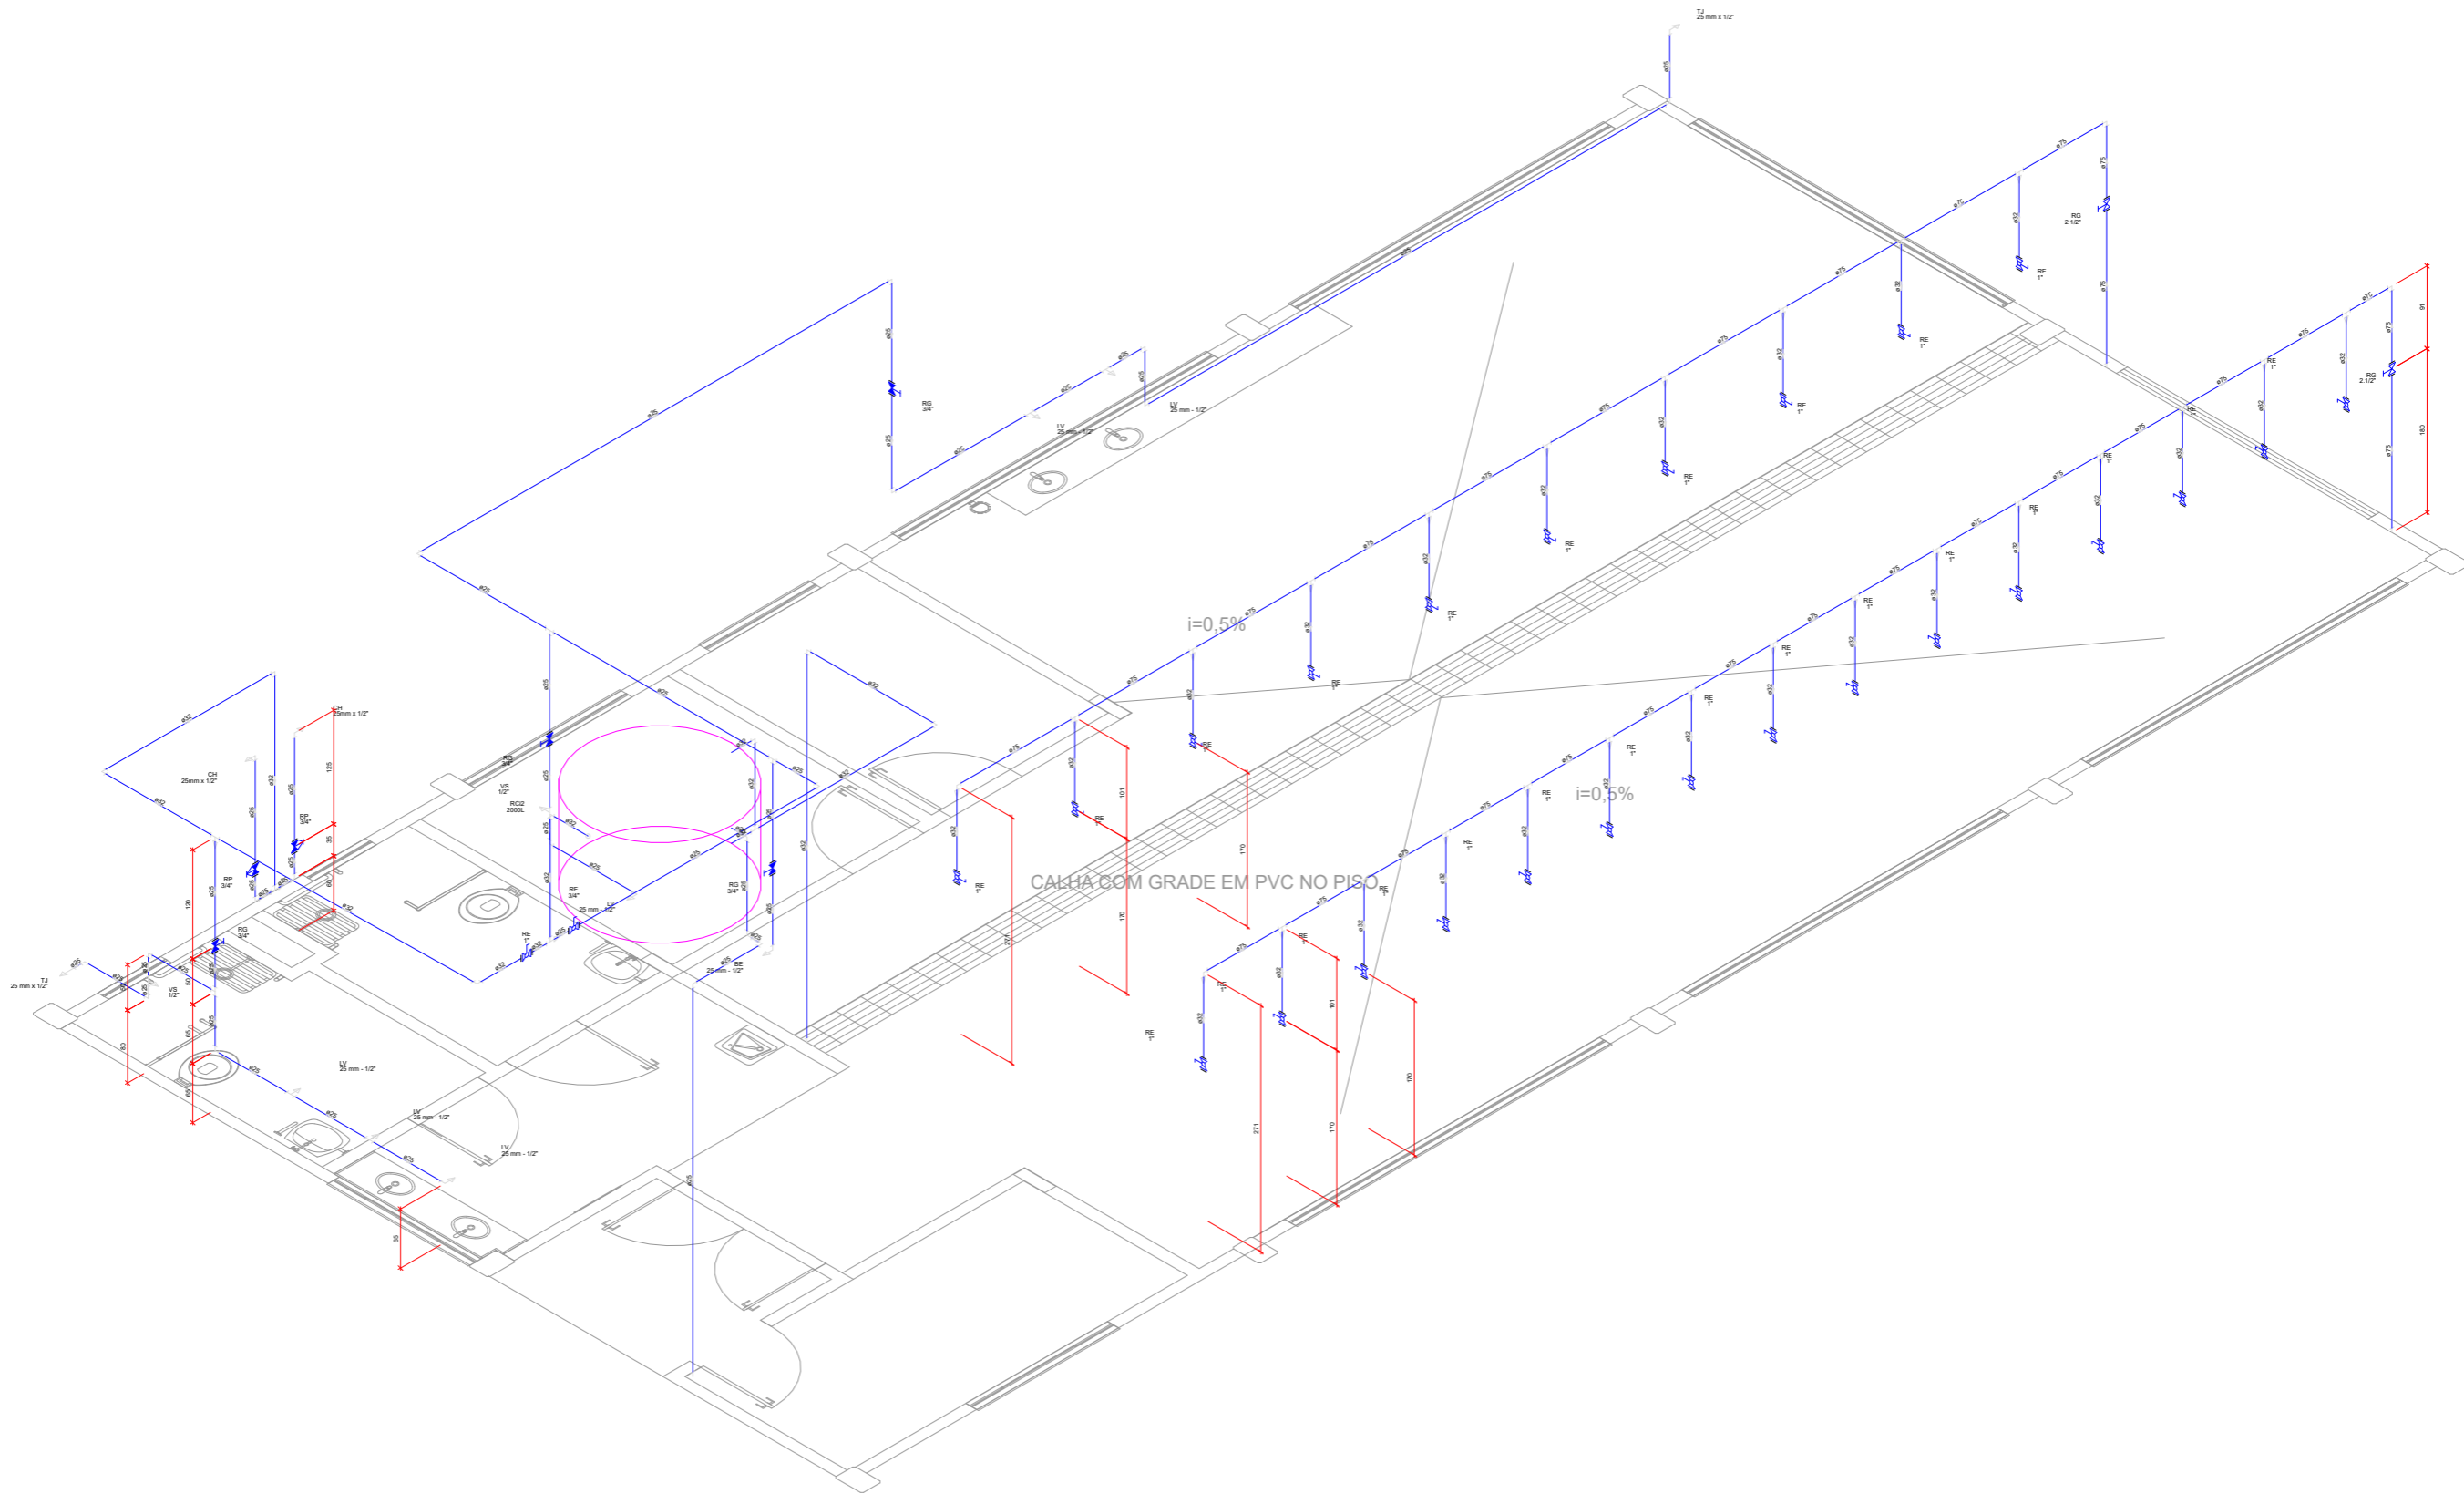

CALHA COM GRADE EM PVC NO PISO

ENG. CIV. FÁBIO CORREA GASPARETTO
CREA/SC 067202-5
RESPONSÁVEL SEO-UFFS

ENG. SANIT. ADEMIR TANCINI
CREA/SC 113590-3
RESPONSÁVEL TÉCNICO



UFFS

UNIVERSIDADE
FEDERAL DA
FRONTEIRA SUL

Secretaria Especial de Obras-SEO

SECRETARIA ESPECIAL DE OBRAS:
SECRETÁRIO DE OBRAS: ENG. CIV. FÁBIO CORREA GASPARETTO
CREA/SC 067202-5

FISCALIZAÇÃO DE OBRAS:
CHAPECÓSC: ENG. CIV. FÁBIO ALEX ZENARO
CREA/SC 103121-3
ENG. ELETRIC. MATHEUS TODESCATT
CREA/SC 111551-1
ENG. CIV. PAULO ROBERTO HENDGES
CREA/RS 107012
ENG. CIV. CARLOS ROQUE SCHMIDT
CREA/RS 43769
ERECHIMIRS: ENG. CIV. FÁBIO ONETTA
CREA/PR 84187-D
REALEZA/PR: ENG. CIV. FABRICIO BALESTRIN
CREA/PR 127466

EUQUE TÉCNICA SEO:
ARO URB. ADRIANA FREITAS MIGOTT
CAUBR A41125-6
ARO URB. WELLINGTON FISCHER
CAUBR A55029-9
ENG. CIV. CLAUDIO LUZ POMPERMAIER
CREA/SC 177729-6
ENG. CIV. RODRIGO EMMER
CREA/SC 109626-8
ENG. ELETRIC. SILVIO ANTONIO TESTON
CREA/SC 094939-8
ENG. SANIT. ADEMIR TANCINI
CREA/SC 113590-2
ENG. MEC. DANIEL ESPINO
CREA/SC 114137-1
TEC. MEC. GIOVANI FÁVERO
TEC. ELETROTÉC. DIEGO GONÇALVES
A.T. LEONARDO PEREIRA

LOCAL:
LARANJEIRAS DO SUL/PR

OBRA:
ESTAÇÃO DE AQUICULTURA

PROJETO:
HIDROSSANITÁRIO

CONTEÚDO:
ISOMÉTRICO

ENDEREÇO:
RODOVIA BR 158 - KM 405

DESENHADO POR:
ADEMIR

NOME DO ARQUIVO:
HIDRO.DWG

FASE:
EXECUTIVO


REVISÃO Nº: 01

DATA: 10/09/2021

ESCALA: S/E

TAMANHO FOLHA: A3

Nº PRANCHA:
HID 03 04

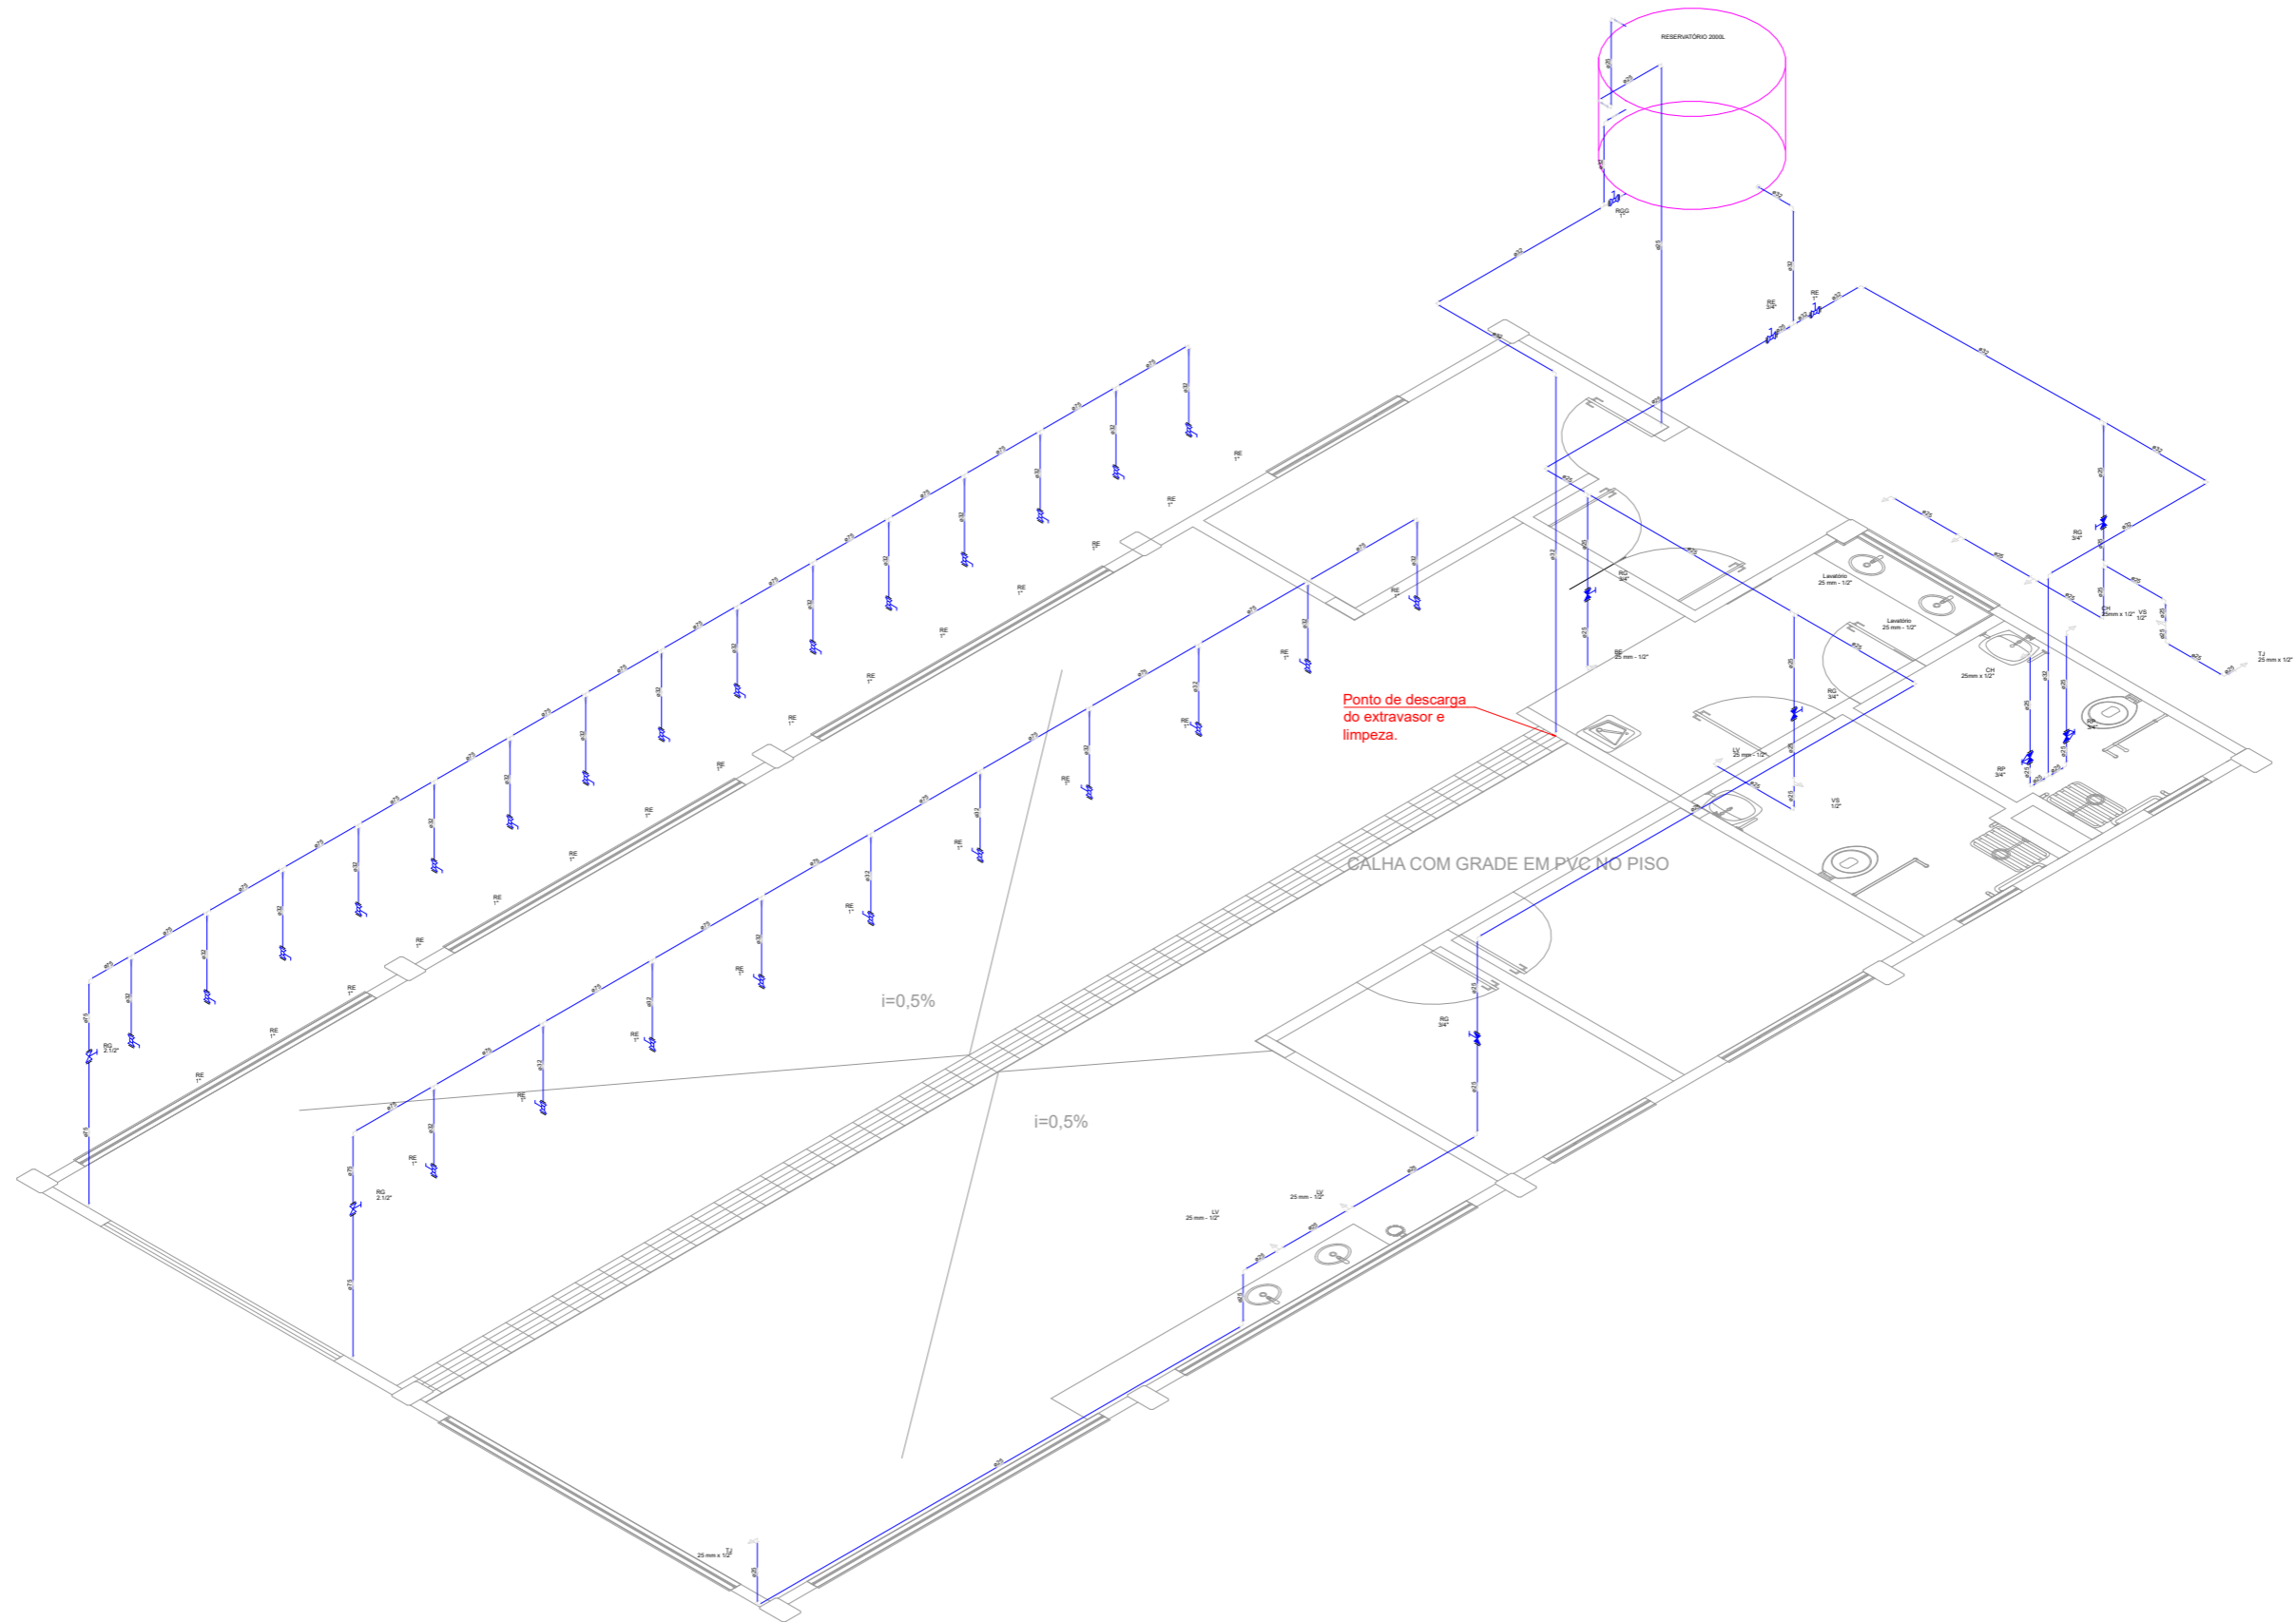

<div><div>ENG. CIV. FÁBIO CORREA GASPARETTO CREA/SC 067202-5 RESPONSÁVEL SEO-UFFS</div><div>ENG. SANIT. ADEMIR TANCINI CREA/SC 113590-2 RESPONSÁVEL TÉCNICO</div></div>		<div><div>SECRETARIA ESPECIAL DE OBRAS: SECRETÁRIO DE OBRAS: ENG. CIV. FÁBIO CORREA GASPARETTO CREA/SC 067202-5</div><div><div>FISCALIZAÇÃO DE OBRAS: CHAPECÓSC: CERRO LARGO/RS: ERECHIM/RS: LARANJEIRAS DO SUL/PR: REALIZA/PR:</div><div>ENG. CIV. FÁBIO ALEX ZENARO CREA/SC 103121-3 ENG. ELETRIC. MATHEUS TODESCATT CREA/SC 111551-1 ENG. CIV. PAULO ROBERTO HENDGES CREA/RS 107012 ENG. CIV. CARLOS ROQUE SCHMIDT CREA/RS 43769 ENG. CIV. JULIANA ANA CHIARELLO CREA/RS 127698 ENG. CIV. FÁBIO ONETTA CREA/PR 84187-D ENG. CIV. FABRÍCIO BALESTRIN CREA/PR 127486</div></div><div><div>EQUIPE TÉCNICA SEO: ARQ. URB. ADRIANA FREITAS MIGOTT ARQ. URB. WELLINGTON TISCHER ENG. CIV. CLAUDIO LUZ POMPERMAIER ENG. CIV. RODRIGO EMMER ENG. ELETRIC. SILVIO ANTONIO TESTON ENG. SANIT. ADEMIR TANCINI ENG. MEC. DANIEL ESPINO TEC. MEC. GIOVANI FÁVERO A.T. LEONARDO FERRERA</div><div>CAUBR A41125-6 CAUBR A55029-9 CREA/SC 177729-6 CREA/SC 109826-8 CREA/SC 094939-8 CREA/SC 113590-2 CREA/SC 114137-1</div></div></div>		<div>LOCAL: LARANJEIRAS DO SUL/PR</div> <div>OBRA: ESTAÇÃO DE AQUICULTURA</div> <div>PROJETO: HIDROSSANITÁRIO</div> <div>CONTEÚDO: ISOMÉTRICO</div> <div>ENDEREÇO: RODOVIA BR 158 - KM 405</div> <div>DESENHADO POR: ADEMIR</div> <div>NOME DO ARQUIVO: HIDRO.DWG</div>	<div>FASE: EXECUTIVO</div> <div>REVISÃO Nº: 01</div> <div>DATA: 10/09/2021</div> <div>ESCALA: S/E</div> <div>TAMANHO FOLHA: A3</div> <div>Nº PRANCHA: 04</div>
---	--	---	--	---	--



Emitido em 17/09/2021

Projeto Nº DOC (35) PROJETO HID A - 4 PRANCHAS/2021 - DGCT (10.55.01.01)
(Nº do Documento: 6)

(Nº do Protocolo: NÃO PROTOCOLADO)

(Assinado digitalmente em 20/09/2021 07:07)

ADEMIR TANCINI

ENGENHEIRO-AREA

DPCE (10.55.03)

Matrícula: 1940448

(Assinado digitalmente em 20/09/2021 07:04)

FABIO CORREA GASPARETTO

SECRETARIO - TITULAR

SEO (10.55)

Matrícula: 2015260

Para verificar a autenticidade deste documento entre em <https://sipac.uffs.edu.br/documentos/> informando seu número: **6**, ano: **2021**, tipo: **Projeto**, data de emissão: **18/09/2021** e o código de verificação: **57a87be581**