




VISTA 01 (ESQUERDA) - PAGINAÇÃO DE CORES DA CHAPA FRISADA  
ORIENTAÇÃO DE MONTAGEM E PAGINAÇÃO DE CORES DA CHAPA FRISADA  
ESCALA 1:150

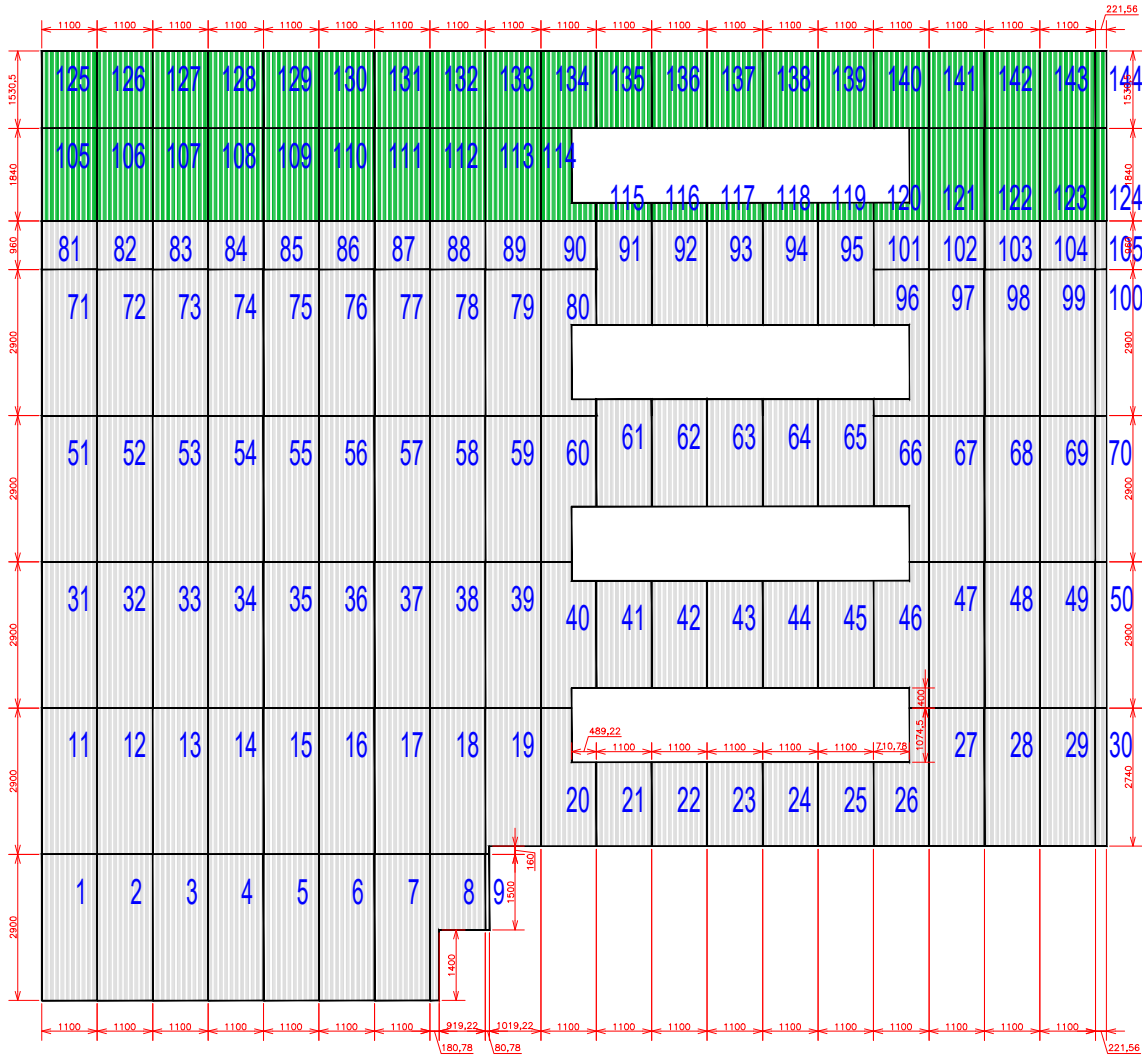


VISTA 01 (CENTRAL) - PAGINAÇÃO DE CORES DA CHAPA FRISADA  
ORIENTAÇÃO DE MONTAGEM E PAGINAÇÃO DE CORES DA CHAPA FRISADA  
ESCALA 1:150

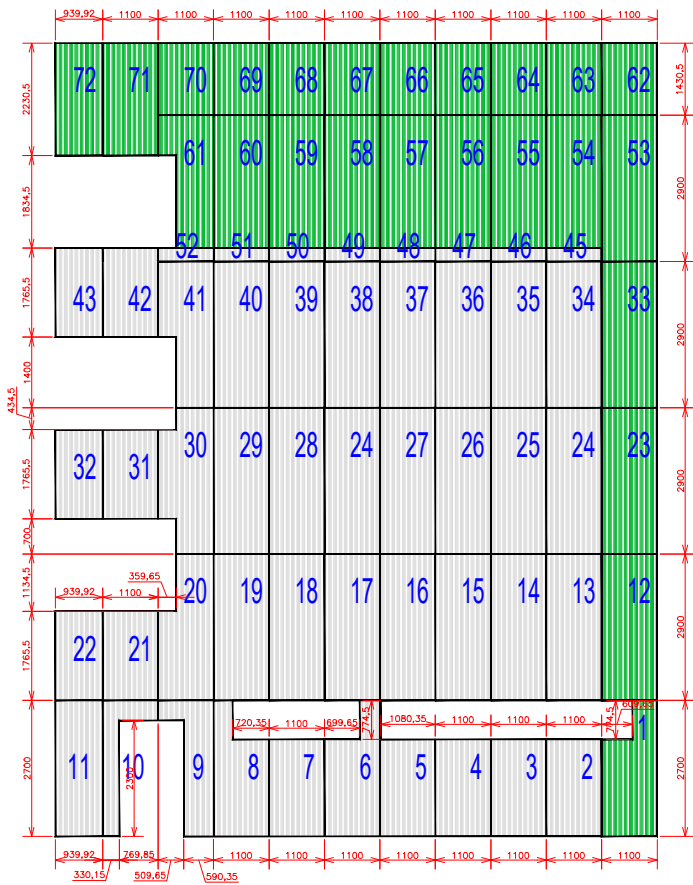

VISTA 01 (DIREITA) - PAGINAÇÃO DE CORES DA CHAPA FRISADA  
ORIENTAÇÃO DE MONTAGEM E PAGINAÇÃO DE CORES DA CHAPA FRISADA  
ESCALA 1:150

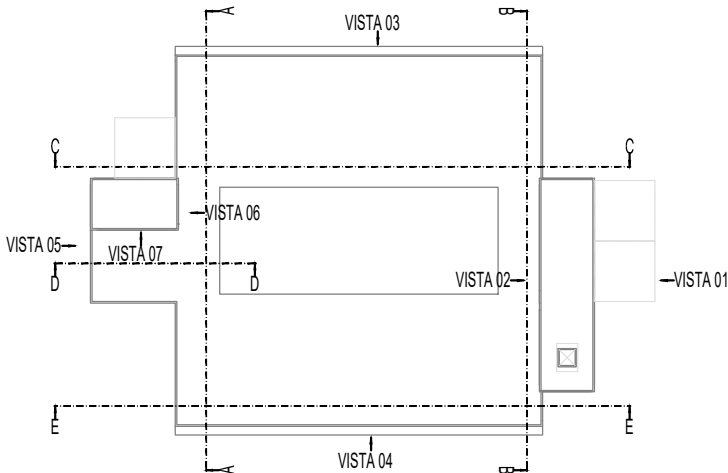

LOCALIZAÇÃO DE VISTAS  
ESCALA 1:750

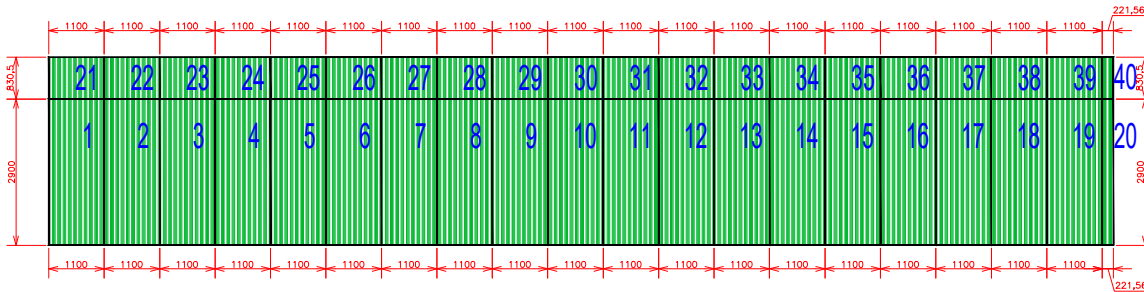

VISTA 02 - PAGINAÇÃO DE CORES DA CHAPA FRISADA  
ORIENTAÇÃO DE MONTAGEM E PAGINAÇÃO DE CORES DA CHAPA FRISADA  
ESCALA 1:150

NOTA: TODAS AS MEDIDAS DEVEM SER VERIFICADAS "IN LOCO"  
INFORMAÇÕES COMPLEMENTARES A ESTE PROJETO ESTÃO DISPONÍVEIS NO MEMORIAL.

<div><div><div>ENG. CIV. RODRIGO EMMER CREA/SC 10826-B RESPONSÁVEL SEU-UFFS</div><div>ARG. URB. WELLINGTON TISCHER CAUBR A3829-B RESPONSÁVEL TÉCNICO</div></div><div><div><div>UFFS</div><div>UNIVERSIDADE</div><div>FEDERAL DA</div><div>FRONTEIRA SUL</div><div>Secretaria Especial de Obras-SEO</div><div><small>Av. Itália, Fátima Machado, nº 158, E - Bloco 2 Sala 2.1.01 Criciúma, SC - CEP: 89080-000 Fone: (47) 3206-2110 - Site Oficial: www.uffrs.edu.br</small></div></div></div></div>		<div><div><div><b>EQUIPE TÉCNICA SECRETARIA ESPECIAL DE OBRAS:</b> SECRETÁRIO DE OBRAS: ENG. CIV. RODRIGO EMMER CREA/SC 10826-B DIRETOR DE PROJETOS: ARG. URB. WELLINGTON TISCHER CAUBR A3829-B <b>DIRETORIA DE OBRAS - SEO:</b> CHAPECO-SC: ENG. CIV. FÁBIO ALEX ZENARO CREA/SC 103121-3 ENG. ELETRIC. MATHEUS TODESCATT CREA/SC 11151-1 ENG. CIV. PAULO ROBERTO HENDES CREARS 10702 ENG. CIV. CANISIO ROQUE SCHMIDT CREARS 43769 ENG. CIV. JULIANA ANA CHIARELLO CREARS 127986 ERECIMMRS: ENG. CIV. FÁBIO ONETTA CREA/PR 84161-D LARANJEIRAS DO SUL-PR: ENG. CIV. FABRICIO BALESTRIN REALIZA-PR: CREA/PR 127486 <b>DIRETORIA DE PROJETOS - SEO:</b> ARG. URB. ADRIANA FREITAS MIGOTT CREA/SC 10826-B ENG. ELETRIC. SILVIO ANTONIO TESTON CREA/SC 11151-1 ENG. CIV. PAULO ROBERTO HENDES CREARS 10702 ENG. CIV. FÁBIO ONETTA CREA/PR 84161-D LARANJEIRAS DO SUL-PR: ENG. CIV. FABRICIO BALESTRIN REALIZA-PR: CREA/PR 127486</div></div></div>	<div><div><b>LOCAL:</b> CHAPECO - SC</div><div><b>OBRA:</b> REVESTIMENTO DE FACHADAS DO BLOCO A</div><div><b>PROJETO:</b> ESTRUTURAS METÁLICAS</div><div><b>CONTEÚDO:</b> MONTAGEM CHAPAS FRISADAS PAGINAÇÃO DE CORES VISTAS 01 E 02</div><div><b>ENDEREÇO:</b> RODOVIA SC 484, km 02</div><div><b>DESENHADO POR:</b> WELLINGTON/GIOVANI FÁVERO</div><div><b>NOME DO ARQUIVO:</b> BLOCO-A_UFFS_CH_REF_REV-MET+PAG+FACH.DWG</div></div>	<div><div><b>FASE:</b> PROJETO BÁSICO</div><div><b>REVISÃO Nº:</b> R01</div><div><b>DATA:</b> 04/09/2017</div><div><b>ESCALA:</b> INDICADA</div><div><b>TAMANHO FOLHA:</b> A3</div><div><b>Nº PRANCHA:</b> ESMT 07/09</div></div>
--	--	---	--	---