

ESPECIFICAÇÕES

INSTALAÇÕES SANITÁRIAS

TAMPO DAS INSTALAÇÕES SANITÁRIAS EM GRANITO CINZA CORUBA, ESPESURA 20MM, COM BORDAS BIZOTADAS E RECORTES PARA LIXEIRAS, CONFORME PROJETO.

RODAPAS COM BOM DE ALTURA NO ENCONTRO COM PAREDES TAMBEM COM ACABAMENTO BIZOTAO 3X1CM E TESTEIRAS COM 20CM.

TAMPO INSTALADO A 85CM DO PISO ACABADO E COM CUBAS DE EMBURIR E METAS DE MESA. LOCAL: INSTALAÇÕES SANITÁRIAS

REFERÊNCIAS	QUANTIDADE	Área Total
BANCA DA PAS	02	2,62 m ²
RODA LAMPO BANCA DA	02	0,34 m ²
TESTEIRA BANCA DA	02	0,44 m ²
DIVISÓRIAS E PRATELEIRAS	09	13,40 m ²

ESPELHOS

REFERÊNCIAS	QUANTIDADE	DIMENSÃO (cm)
ESPelho BANHEIRO FEMININO	02	60 x 95
ESPelho BANHEIRO FEMININO	01	60 x 100
ESPelho BANHEIRO MASCULINO	01	60 x 100
ESPelho SANIT. PCD	01	60 x 100

ACESSÓRIOS PARA PESSOA COM DEFICIÊNCIA – PCD

REFERÊNCIAS	QUANTIDADE	DIMENSÃO (mm)
BARRA DE AÇO 8,0cm	03	800 – Diâmetro 38
BARRA DE AÇO 4,0cm	05	400 – Diâmetro 38
BARRA DE AÇO VERTICAL DA PORTA LANTERNO	01	PERFIL “C” – Diâmetro 38mm

METAIS

REFERÊNCIAS	QUANTIDADE
TONTEIRA LANTERNO DE MESA PRESSAMIC ALFA	04
TONTEIRA LANTERNO DE MESA PRESSAMIC BENETI (SANTANOS P-0)	07
ACABAMENTO VALVULA DE DESCARGA ANIMADUOLISO	01
ACABAMENTO VALVULA DE DESCARGA ANIMADUOLISO PRESSAMIC	06
ACABAMENTO VALVULA DE DESCARGA BENETI	05
DISPENSADOR PARA SABONETE DE MESA PRESSAMIC	02

LOUÇAS

REFERÊNCIAS	QUANTIDADE
BACA COMERCIAL, VILARE – DECA	06
BACA QUADE PLUS CONCRETO SEM ABERTURA, FRONTAL, COR BRANCA, REF. DECA P310	01
LAMINADO DE COULINA, SUSPENSÃO BRANCO	01
MICROFONO SIFÃO INTEGRADO, ANTI VANDALISMO, CDD, W714	06
ASSENTO DE PLÁSTICO LIMA, VOGUE PLUS, CDD, AP50.17	06
ASSENTO SEM ABERTURA, FRONTAL, VOGUE PLUS CDD, AP51	01
UBAN DE EMBUTIR OVAL, BRANCA, L51.17 – DECA	04

ACCESÓRIOS

REFERÊNCIAS	QUANTIDADE	DIMENSÃO (cm)
DISPENSER PAPEL HIGIENO ROLÃO 300m CDO. 30193248	07	27,8 x 13 x 26
SABONETEIRA SISTEMA SHERA CDO. 30192702	01	9,5 x 12,5 x 19
LIXEIRA AÇO INOX P/ PAPEL TOALHA CDO. 4066	04	30 x 40
LIXEIRA AÇO INOX P/ PAPEL HIGIENO 21L CDO. M11	04	25 x 46

REVESTIMENTOS

- P1 – PISO CERÂMICO 62,5X62,5cm PORCELANATO

- 2- PAREDES


- R3B - CERÂMICA STRUFALDI 10X10cm LINHA "PAINÉIS MIX" REF.3850 - MIX CINZA - 20,1m2

- 3- TETO / FORRO


QUADRO GERAL DE ESQUADRIAS ANEXO I

PORTAS					
CÓDIGO	DIMENSÃO	PEITORIL	QUANTIDADE	MATERIAL	TIPO
P1	90 X 210	---	06	SASAZAKI/VEINEZ	ABRIR
P2	60 X 170	20	06	ALUMINIO/VEINEZ	ABRIR


JANELAS					
CÓDIGO	DIMENSÃO	PETITOLIL	QUANTIDADE	MATERIAL	TIPO
J1	380 x 95	246	10	AÇO	BASULANTE
J2	200 x 120	90	02	AÇO	EMPURRAR

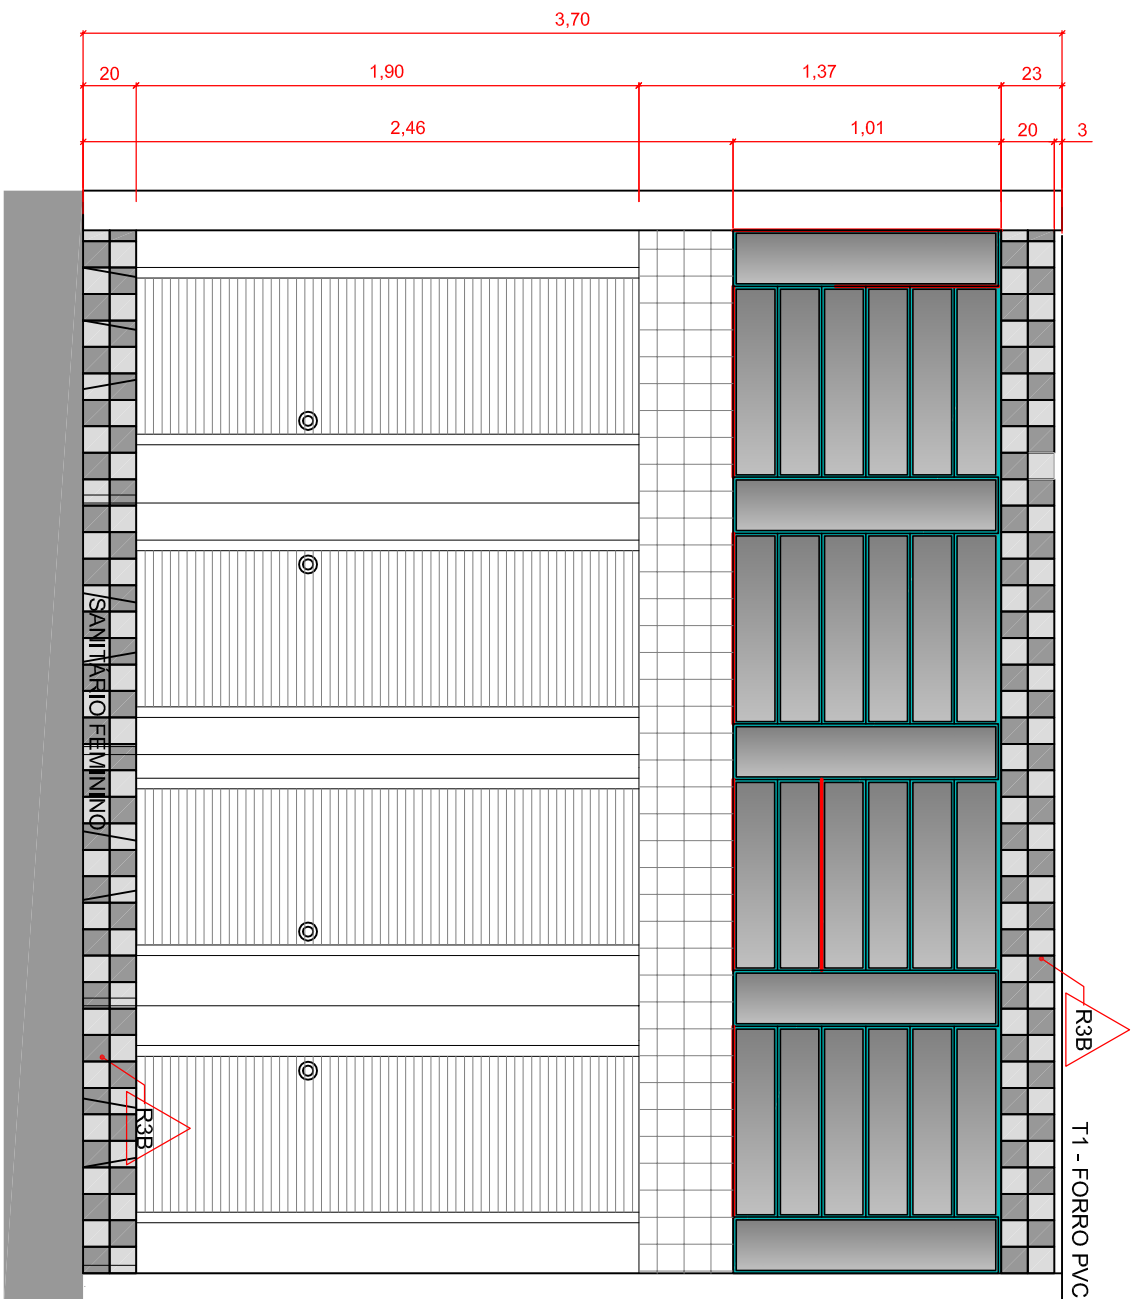[illegible]


VISTA 1

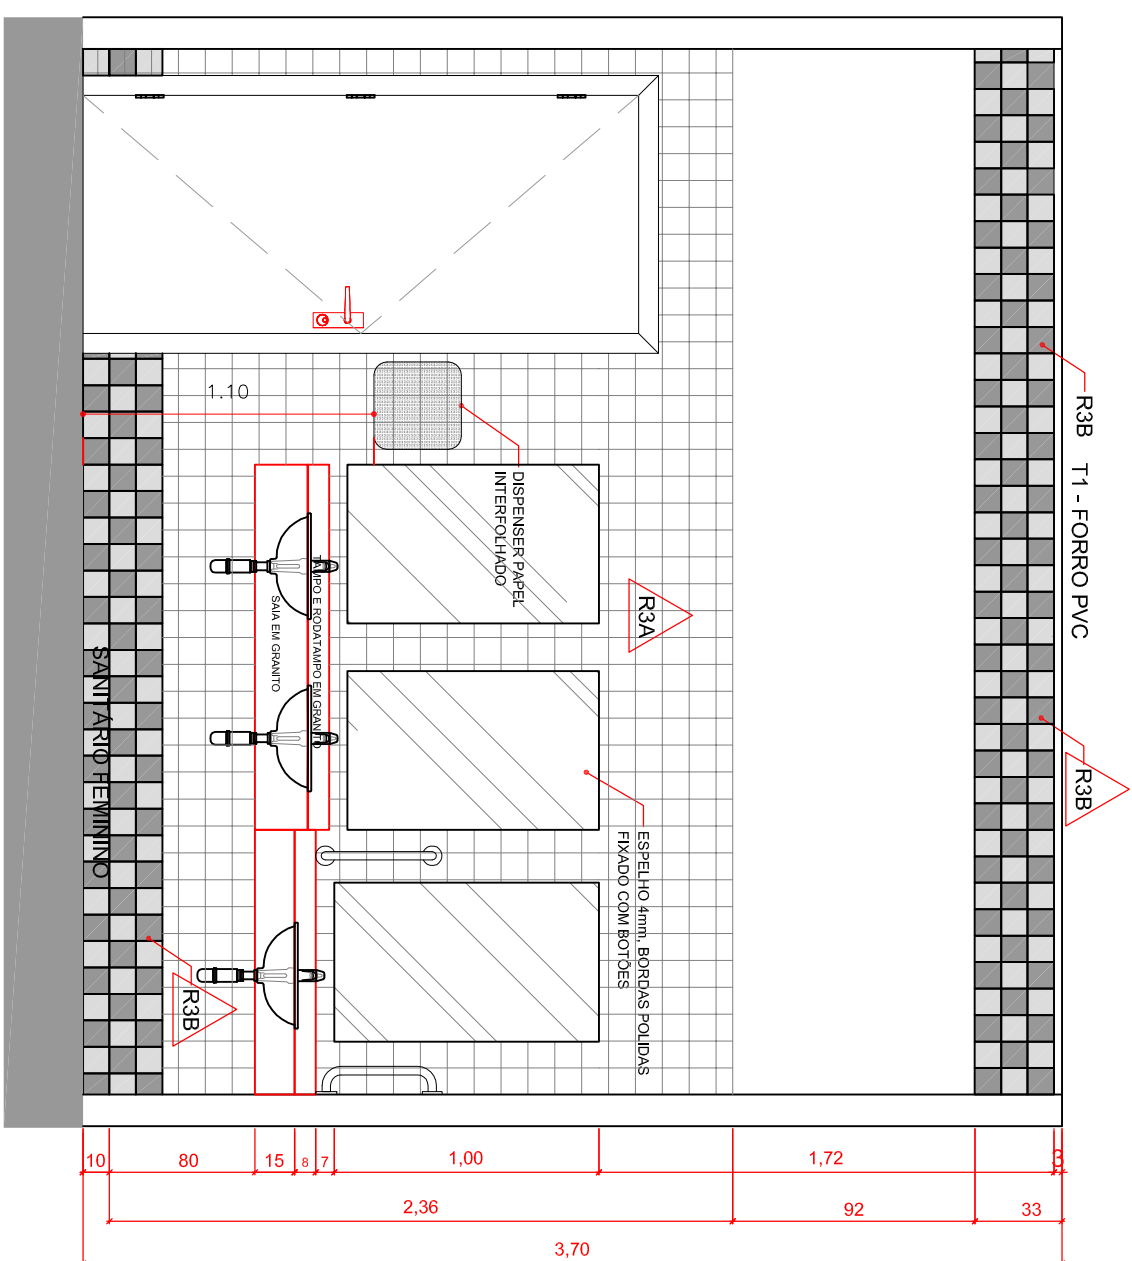


VISTA 2

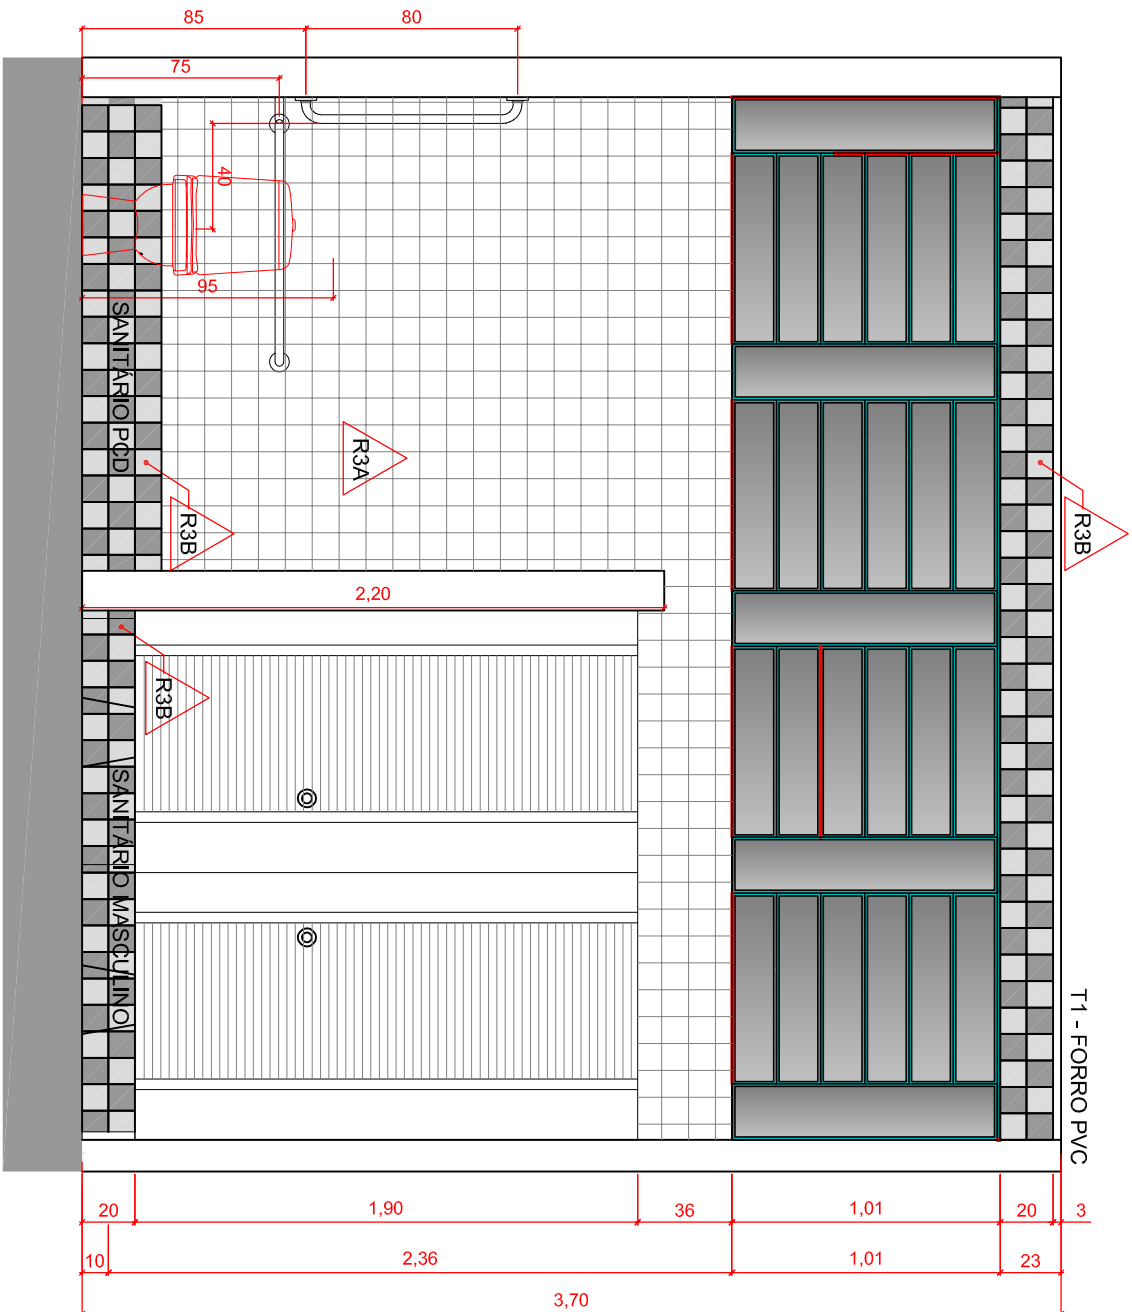


VISTA 3

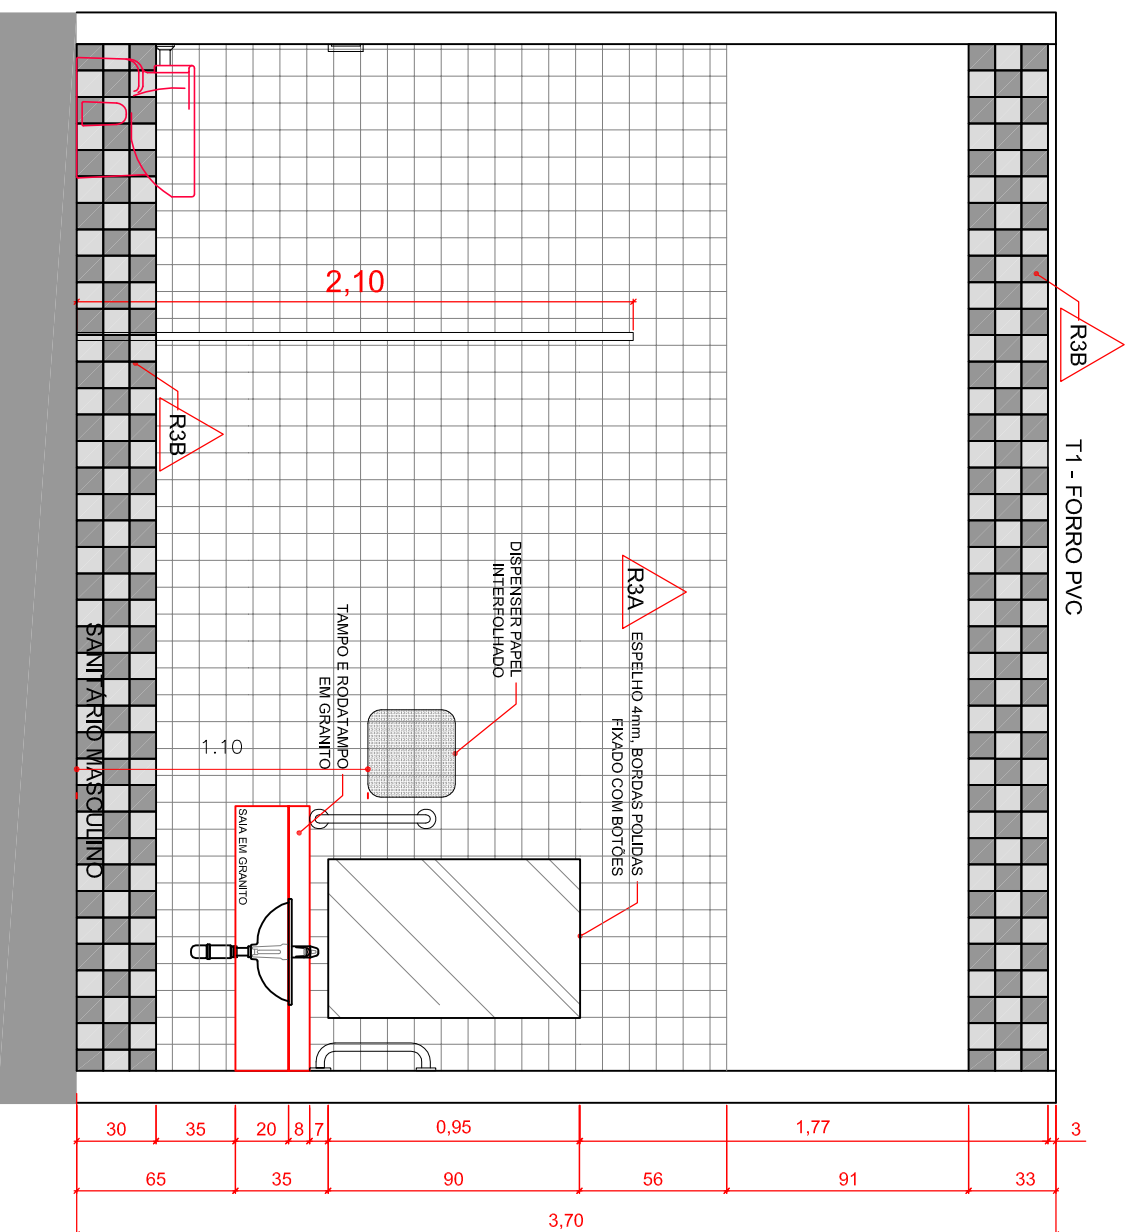


VISTA 4

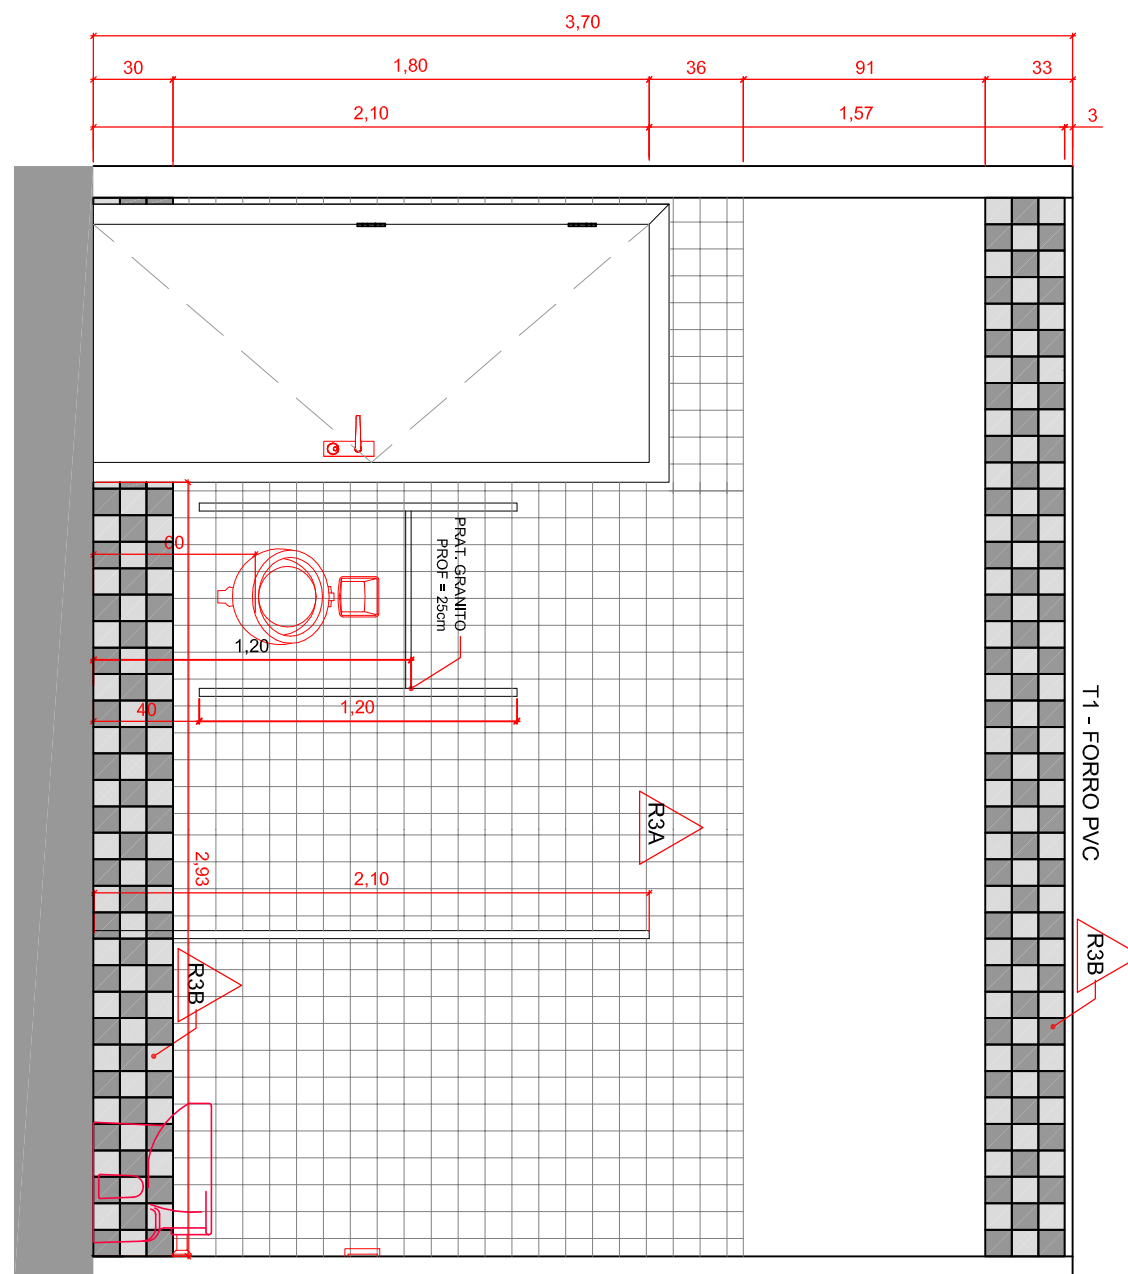

VISIA 3

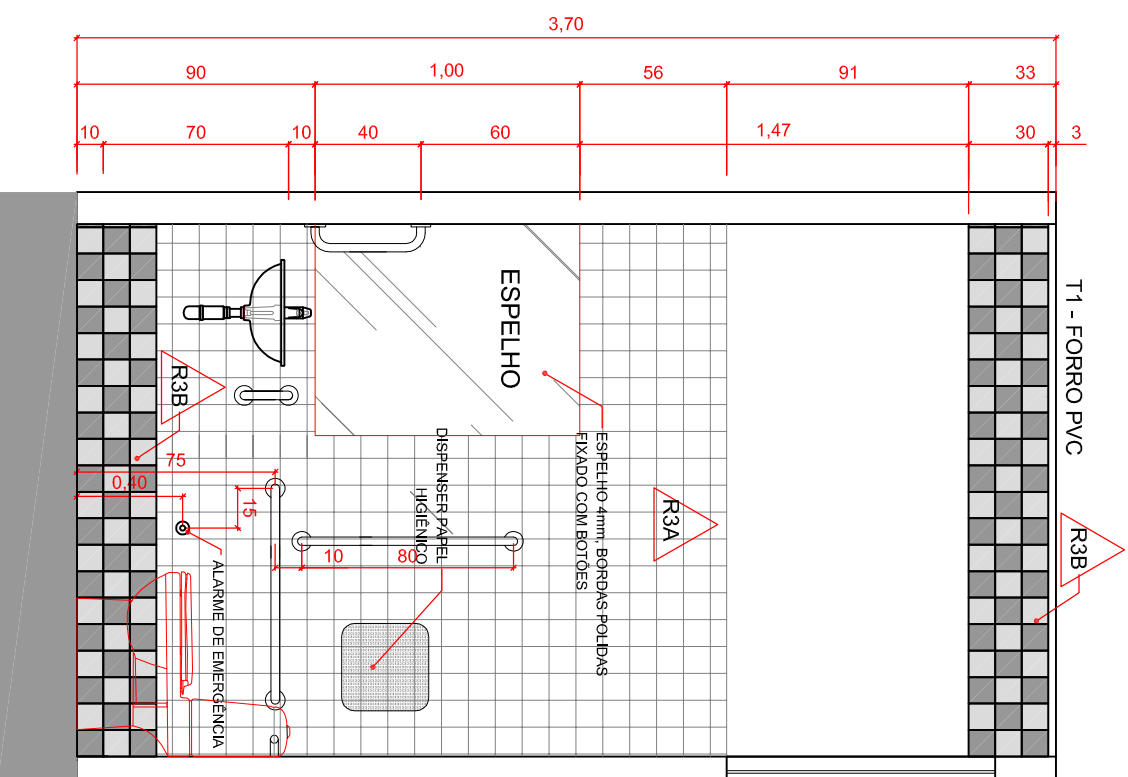

VISTA 6

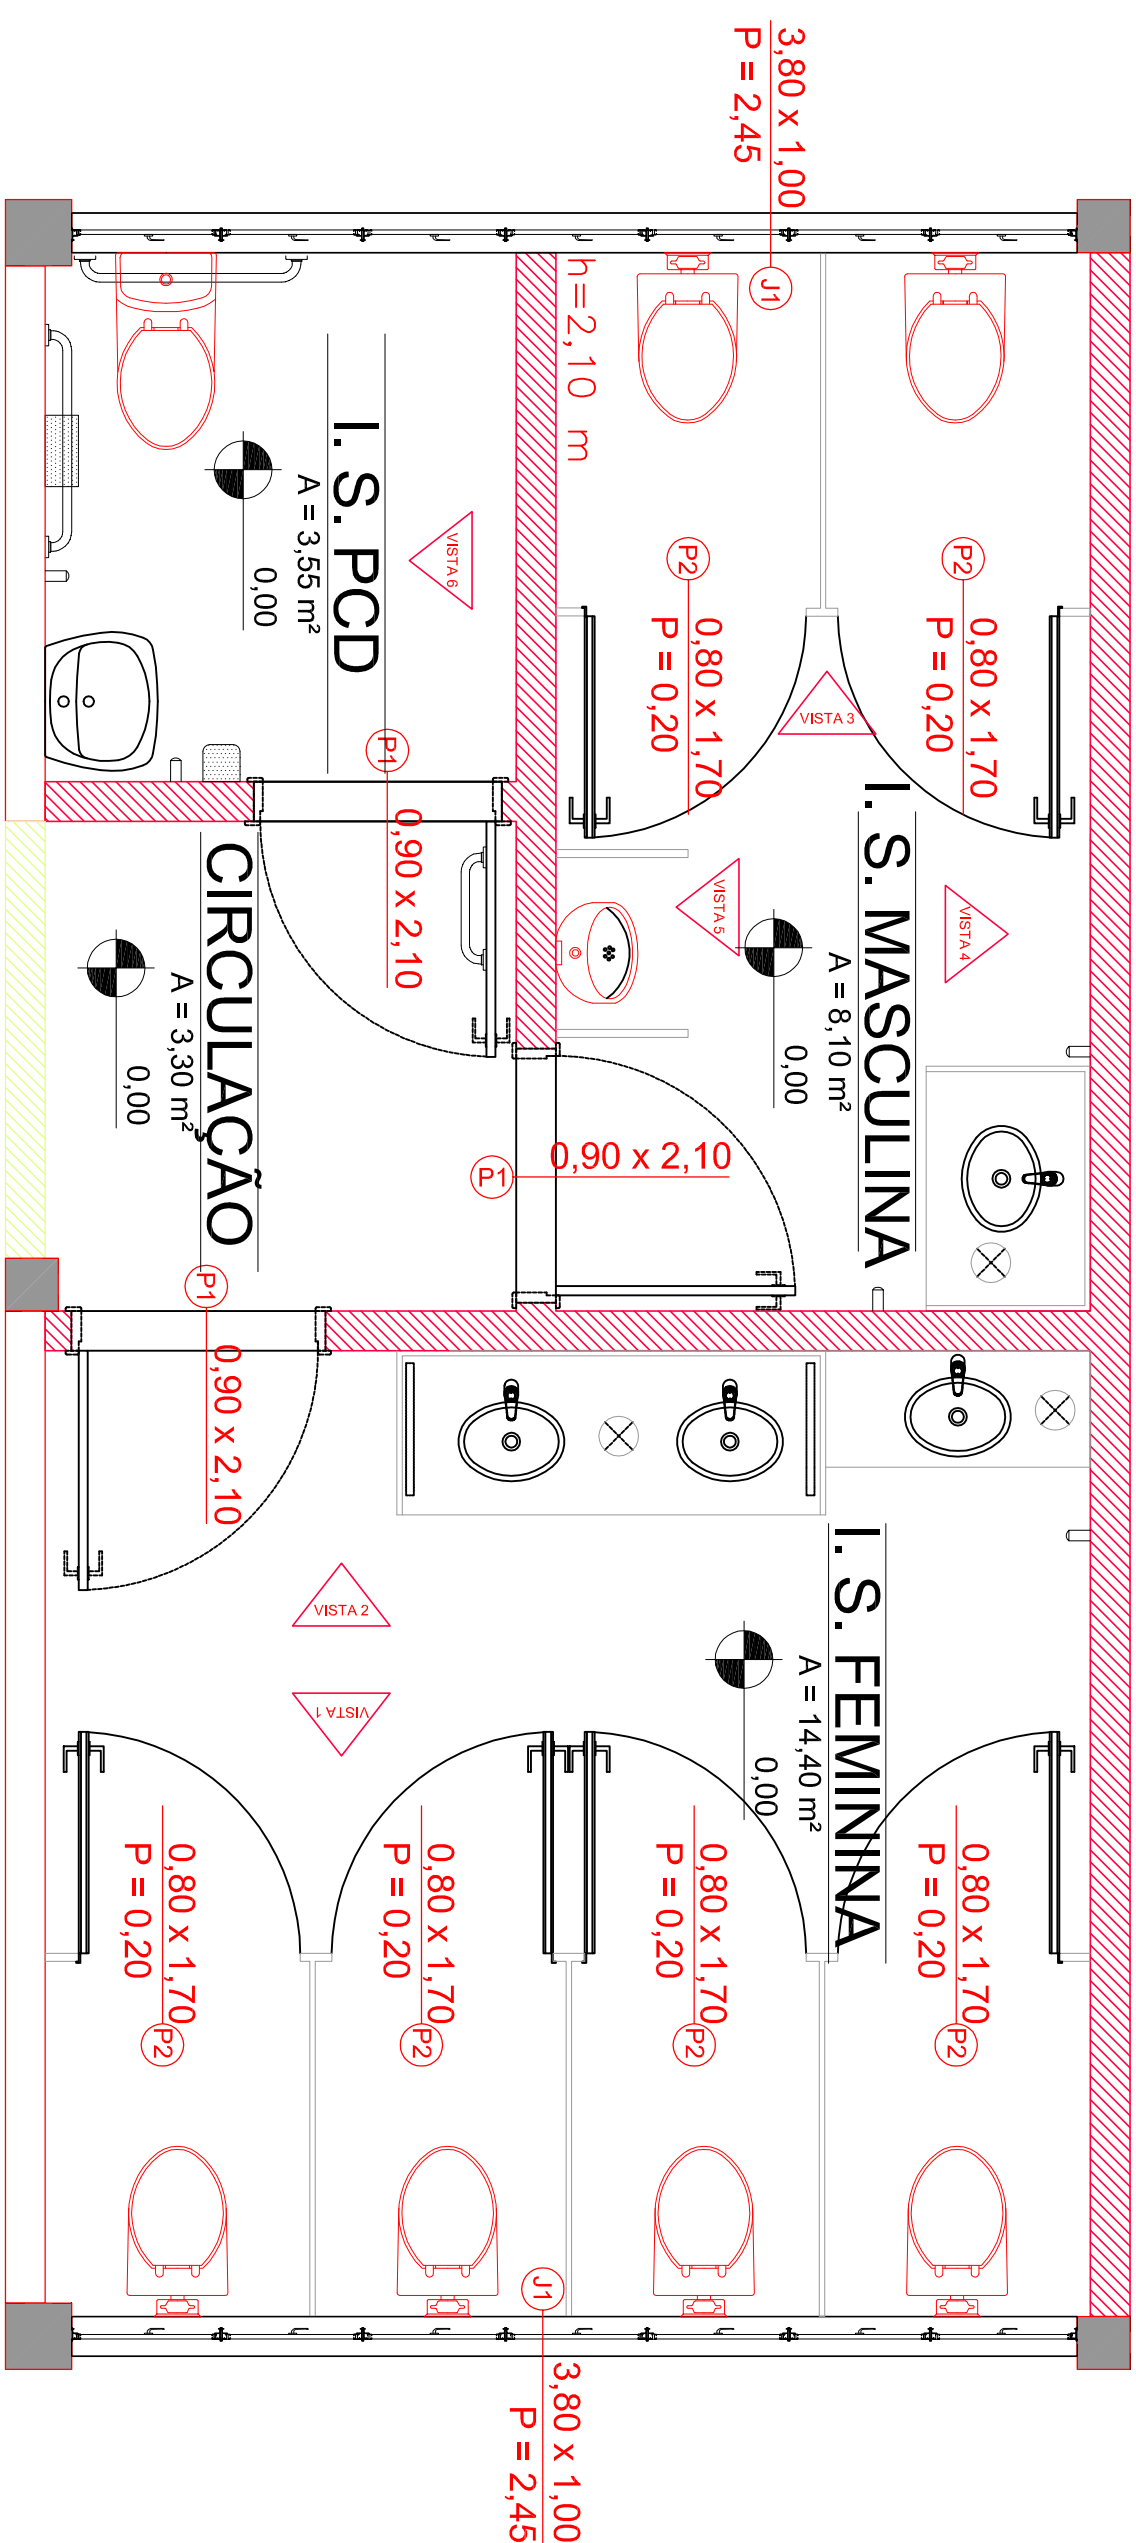

PLANTA BAIXA

[illegible]