



CORTE AA
Escala 1:50

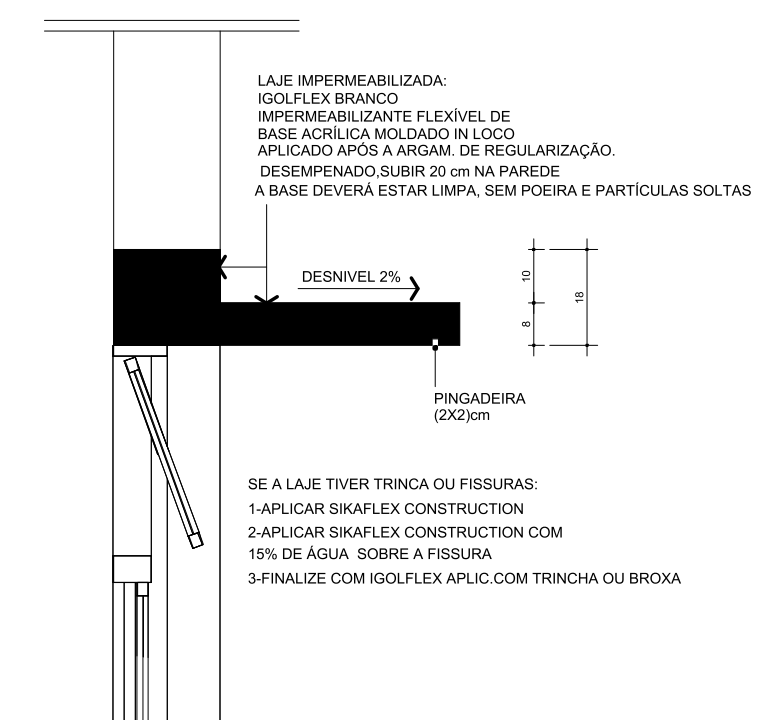

DETALHE A
Escala 1:10

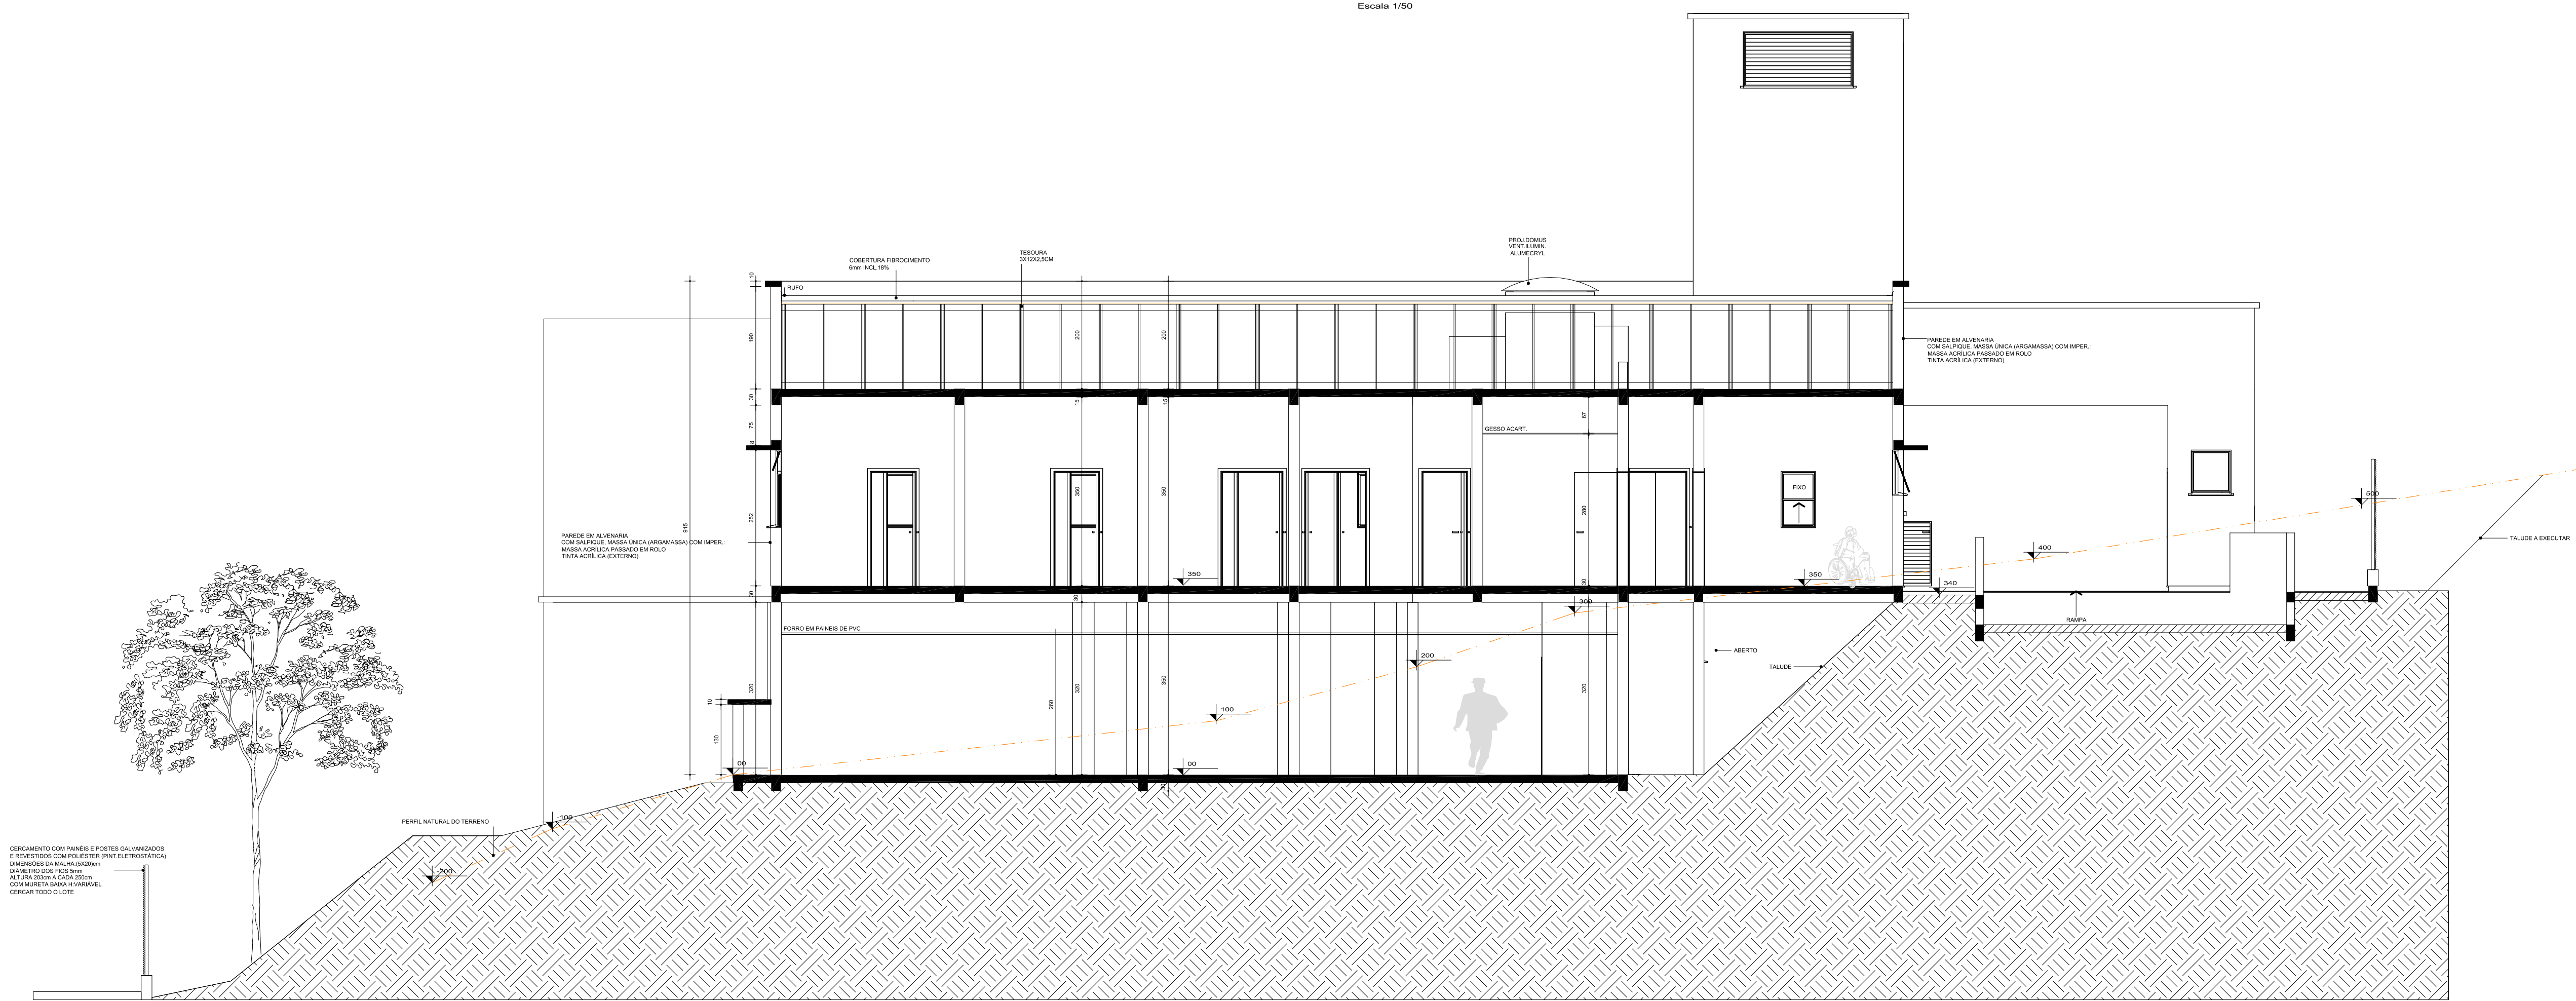

CORTE BB
Escala 1:50

OBS. CONFERIR AS MEDIDAS ANTES DE INICIAR OS SERVIÇOS.

RESERVADO CARIMBOS APROVAÇÃO

Nº		DISCRIMINAÇÃO DAS REVISÕES		PROJ.	APROV.	APROV.	DATA
PREFEITURA MUNICIPAL DE CHAPECO		SECRETARIA DE DESENVOLVIMENTO URBANO - SEDUR					
DEPARTAMENTO DE ELABORAÇÃO DE PROJETOS		UBS_ESPLANADA					
RESP. TÉCNICO PROJETO		RESP. TÉCNICO EXECUÇÃO		PREFEITURA DE CHAPECO			
PROJETO BÁSICO DE ARQUITETURA							
REFERÊNCIA		CORTE AA		CORTE BB		ARQ.	
VISTO		DATA		ESCALA		ÁREA	
CONCLUÍDO		7		7		7	