


CAMPUS UNIVERSIDADE FEDERAL DA FRONTEIRA SUL
PLANTA DE SITUAÇÃO - GALPÃO AGRÍCOLA
ESCALA 1:2500



PLANTA LOCAÇÃO - GALPÃO AGRÍCOLA
ESCALA 1:750

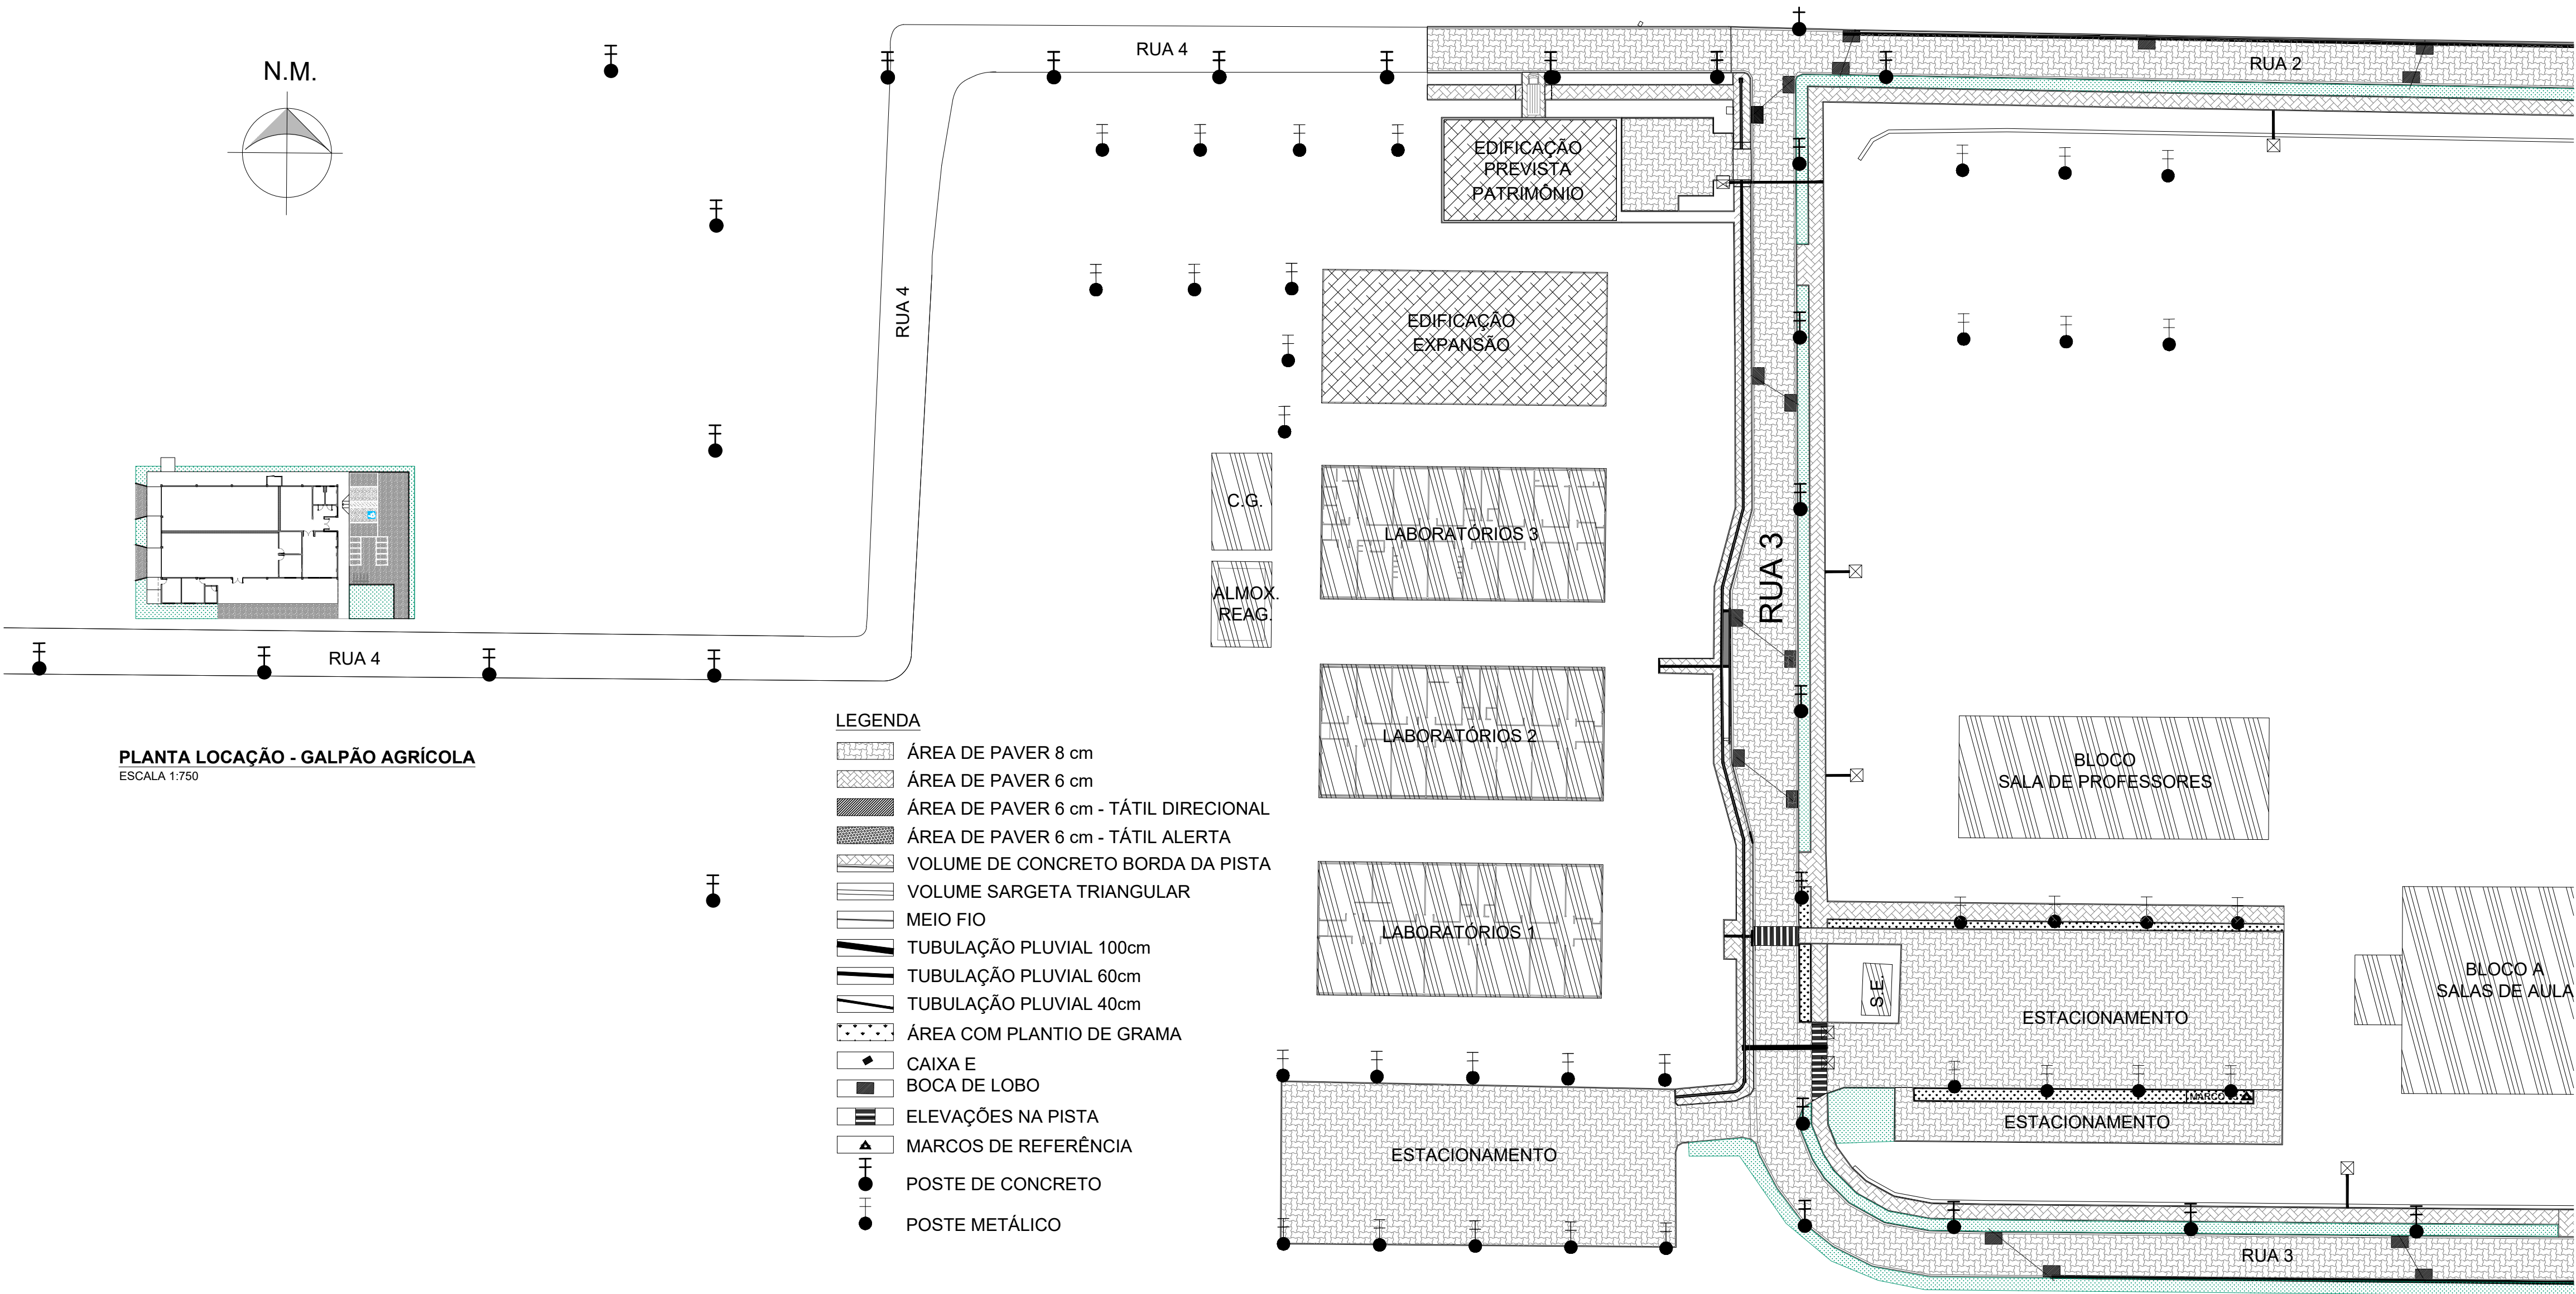

UFFS
UNIVERSIDADE
FEDERAL DA
FRONTEIRA SUL
Secretaria Especial de Obras-SEO

Av. Jacob Reinaldo Haupenthal, nº 150 - Rua 2, Sala 2.055
Cidade: Chapecó, SC - CEP: 89801-900 - Fone: (41) 3333-1111 - Site Oficial: www.uffs.edu.br

SECRETARIA ESPECIAL DE OBRAS: SECRETÁRIO DE OBRAS: ENG. CIV. FÁBIO CORRÊA GASPARETTO FISCALIZAÇÃO DE OBRAS: ENG. CIV. FÁBIO ALEX ZENARO CHAPECO-SC: ENG. ELETRIC. MATHEUS TONDESKATT CERRO LARGO-RS: ENG. CIV. PAULO ROBERTO HENDES PRECATORIS: ENG. CIV. CARLOS ROQUE SCHMIDT LARANJEIRAS DO SUL-RS: ENG. CIV. FÁBIO DINETTA REALIZA-PP: ENG. CIV. FÁBIO SALESSTRIN		CREA/SC: 087202-5 CREA/SC: 11031-1-3 CREA/RS: 10101-1-1 CREA/RS: 10101-2 CREA/RS: 12788-1 CREA/PR: 84187-0 CREA/PR: 12746-5
ESQUEMA TÉCNICO: ARG. URB. ADRIANA FREITAS MIGOTT ARG. URB. WELLINGTON TOSCHER ARG. CIV. FÁBIO ALEX ZENARO ARG. CIV. PAULO ROBERTO HENDES ARG. CIV. CARLOS ROQUE SCHMIDT ARG. CIV. FÁBIO DINETTA ARG. CIV. FÁBIO SALESSTRIN CAU/RS: 44125-6 CAU/RS: 45803-9 CAU/RS: 10953-8 CAU/RS: 10953-8 CAU/RS: 10953-8 CAU/RS: 10953-8 CAU/RS: 114137-1		CAU/RS: 44125-6 CAU/RS: 45803-9 CAU/RS: 10953-8 CAU/RS: 10953-8 CAU/RS: 10953-8 CAU/RS: 10953-8 CAU/RS: 114137-1
RESPONSÁVEL TÉCNICO: ARG. URB. ADRIANA FREITAS MIGOTT CAU/RS: 44125-6		RESPONSÁVEL TÉCNICO

LOCAL: CERRO LARGO - RS	FASE: PROJETO EXECUTIVO	ÁREA CONSTRUIDA: 664,84 m²
OBRA: COMPLEMENTAÇÃO DO GALPÃO AGRÍCOLA	REVISÃO Nº: R04	TAMANHO FOLHA: A1
PROJETO: ARQUITETÔNICO	DATA: 01/07/2020	Nº PRANCHA: ARG 01
CONTEÚDO: SITUAÇÃO E LOCAÇÃO GALPÃO AGRÍCOLA	DESENHADO POR: GIOVANI FÁVERO	07
ENDEREÇO: Rua Jacob Reinaldo Haupenthal, 1.580, BAIRRO SÃO PEDRO	NOME DO ARQUIVO: GALPÃO_AGRÍCOLA_UFFS_CV_FABIO_AGR_01.DWG	



Emitido em 01/07/2020

Projeto Nº PROJ ARQ 01 DE 07/2020 - SEO (10.17.08.23)
(Nº do Documento: 6)

(Nº do Protocolo: NÃO PROTOCOLADO)

(Assinado digitalmente em 20/07/2020 08:31)

ADRIANA FREITAG MIGOTT

ARQUITETO E URBANISTA

DPA (10.17.08.23.12)

Matrícula: 2064671

(Assinado digitalmente em 19/07/2020 09:54)

FABIO CORREA GASPARETTO

SECRETARIO - TITULAR

CHEFE DE UNIDADE

SEO (10.17.08.23)

Matrícula: 2015260

Para verificar a autenticidade deste documento entre em <https://sipac.uffs.edu.br/documentos/> informando seu número: **6**, ano: **2020**, tipo: **Projeto**, data de emissão: **17/07/2020** e o código de verificação: **08e271d4e4**